



B	C	DIRETRIZ DA LT
A	D	

V12
10°44'25"E

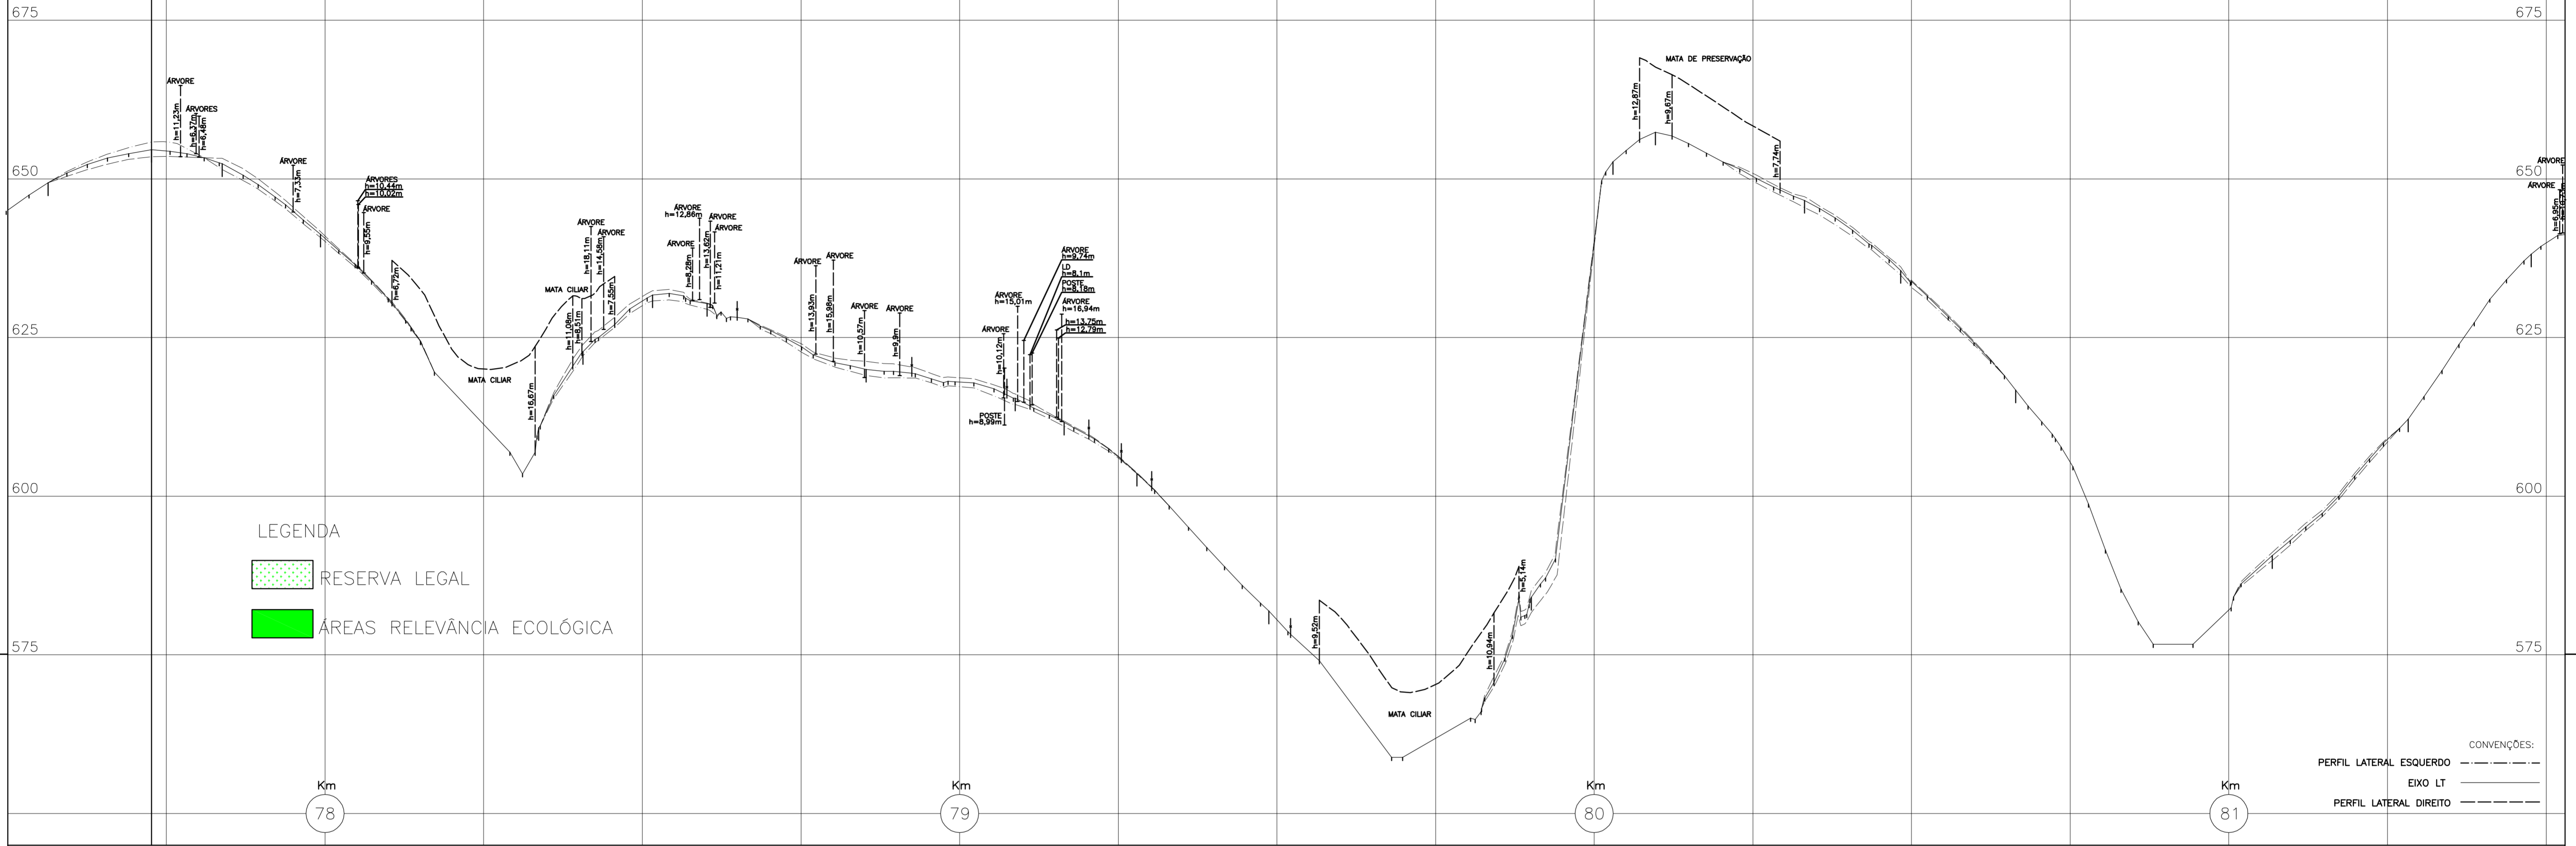

CONVENÇÕES:
 PERFIL LATERAL ESQUERDO - - - - -
 EIXO LT - - - - -
 PERFIL LATERAL DIREITO - - - - -

NÚM. DE OPERAÇÃO DA ESTRUTURA	PROGRESSIVA DA ESTRUTURA																					
DISTÂNCIA ESTACA - ESTRUTURA	DISTÂNCIA ESTACA - ESTRUTURA																					
NÚMERO DA ESTACA	V12	V12-1	V12-2	V12-3	V12-4	V12-5	V12-6	V12-7	V12-8	V12-9	V12-10	V12-11	V12-12	V12-13	V12-M1	V12-14	V12-15	V12-16	V12-17	V12-18	V12-19	
DISTÂNCIA PARCIAL	111,47	154,88	343,80	69,77	109,62	85,87	250,60	234,77	77,26	114,71	207,93	413,63	128,55	67,12	234,69	151,79	181,21	403,98	214,26	193,81	66,84	
COTA DA ESTACA	654,62	652,39	641,27	610,78	622,78	631,71	630,34	619,98	615,45	611,85	603,61	591,90	594,06	652,72	657,36	646,60	635,57	616,72	590,63	612,15	638,16	
DISTÂNCIA PROGRESSIVA DAS ESTACAS	74757,74	77838,09	77992,97	78336,77	78446,54	78516,16	78602,04	78852,64	79087,41	79164,67	79279,38	79487,31	79900,94	80029,49	80096,61	80331,30	80483,10	80864,31	81086,29	81282,55	81476,33	
NATUREZA DA VEGETAÇÃO	P A S T O		S U J O	M A T A C I L I A R			P A S T O	S U J O	P A	S T O			M A T A C I L I A R			P A S T O S L U O	M A T A D E P R E S E R V A Ç Ã O		P A S T O			
NATUREZA DO TERRENO	A R G I L O S O		B R E J O			A R G I L O S O			P A S T O			M A T A C I L I A R			P A S T O S L U O		M A T A D E P R E S E R V A Ç Ã O		P A S T O			
PROPRIETÁRIO	ALENCAR CHERUBINI BERGEMANN E ÉLCIO CHERUBINI BERGEMANN																					
MARCO DE CONCRETO	S E R R A N O G I P O L I S																					
MUNICÍPIO	S E R R A N O G I P O L I S																					

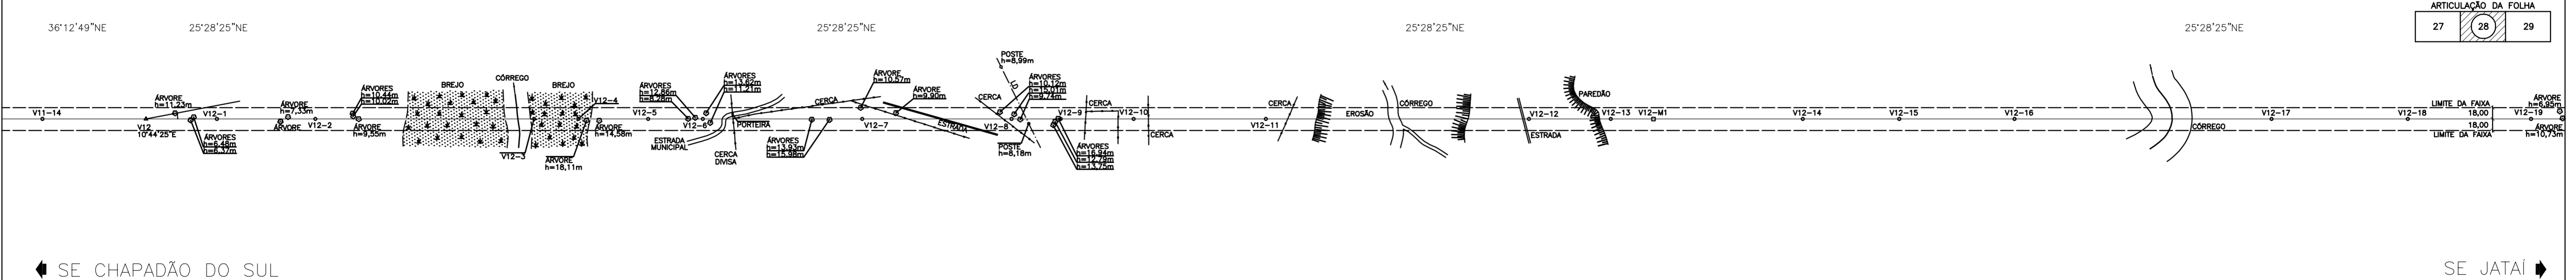

2					
1					
0	TOPA	CACP	GPC	JUL09	
	EMISSÃO INICIAL				
REVISÃO	FEITO	VISTO	APROVADO	DATA	IRACEMA
	ALTERAÇÕES				

NOTAS

DESENHO: TOPA	DATA: JULHO/09	ELAB:	VERIF:	LT 230 KV CHAPADÃO DO SUL - JATAÍ PERFIL E PLANTA	
VISTO: GPC	CONF: CACP	APROV:	DATA:	ESCALA: HORIZONTAL= 1:5000 VERTICAL= 1:500	
CREAMG: 374/TD	CREAMG: 84457/D	RESP. TEC.:	Nº CREA	DATA	km 078 A 081 - TRECHO ENTRE ESTRUTURAS --- A --- FOLHA: 28/XX REV: 0
RESPONSÁVEL TÉCNICO: CACP	CREAMG: 84457/D	RESP. TEC.:	Nº CREA	DATA	