


B	C	DIRETRIZ DA LT
A	D	

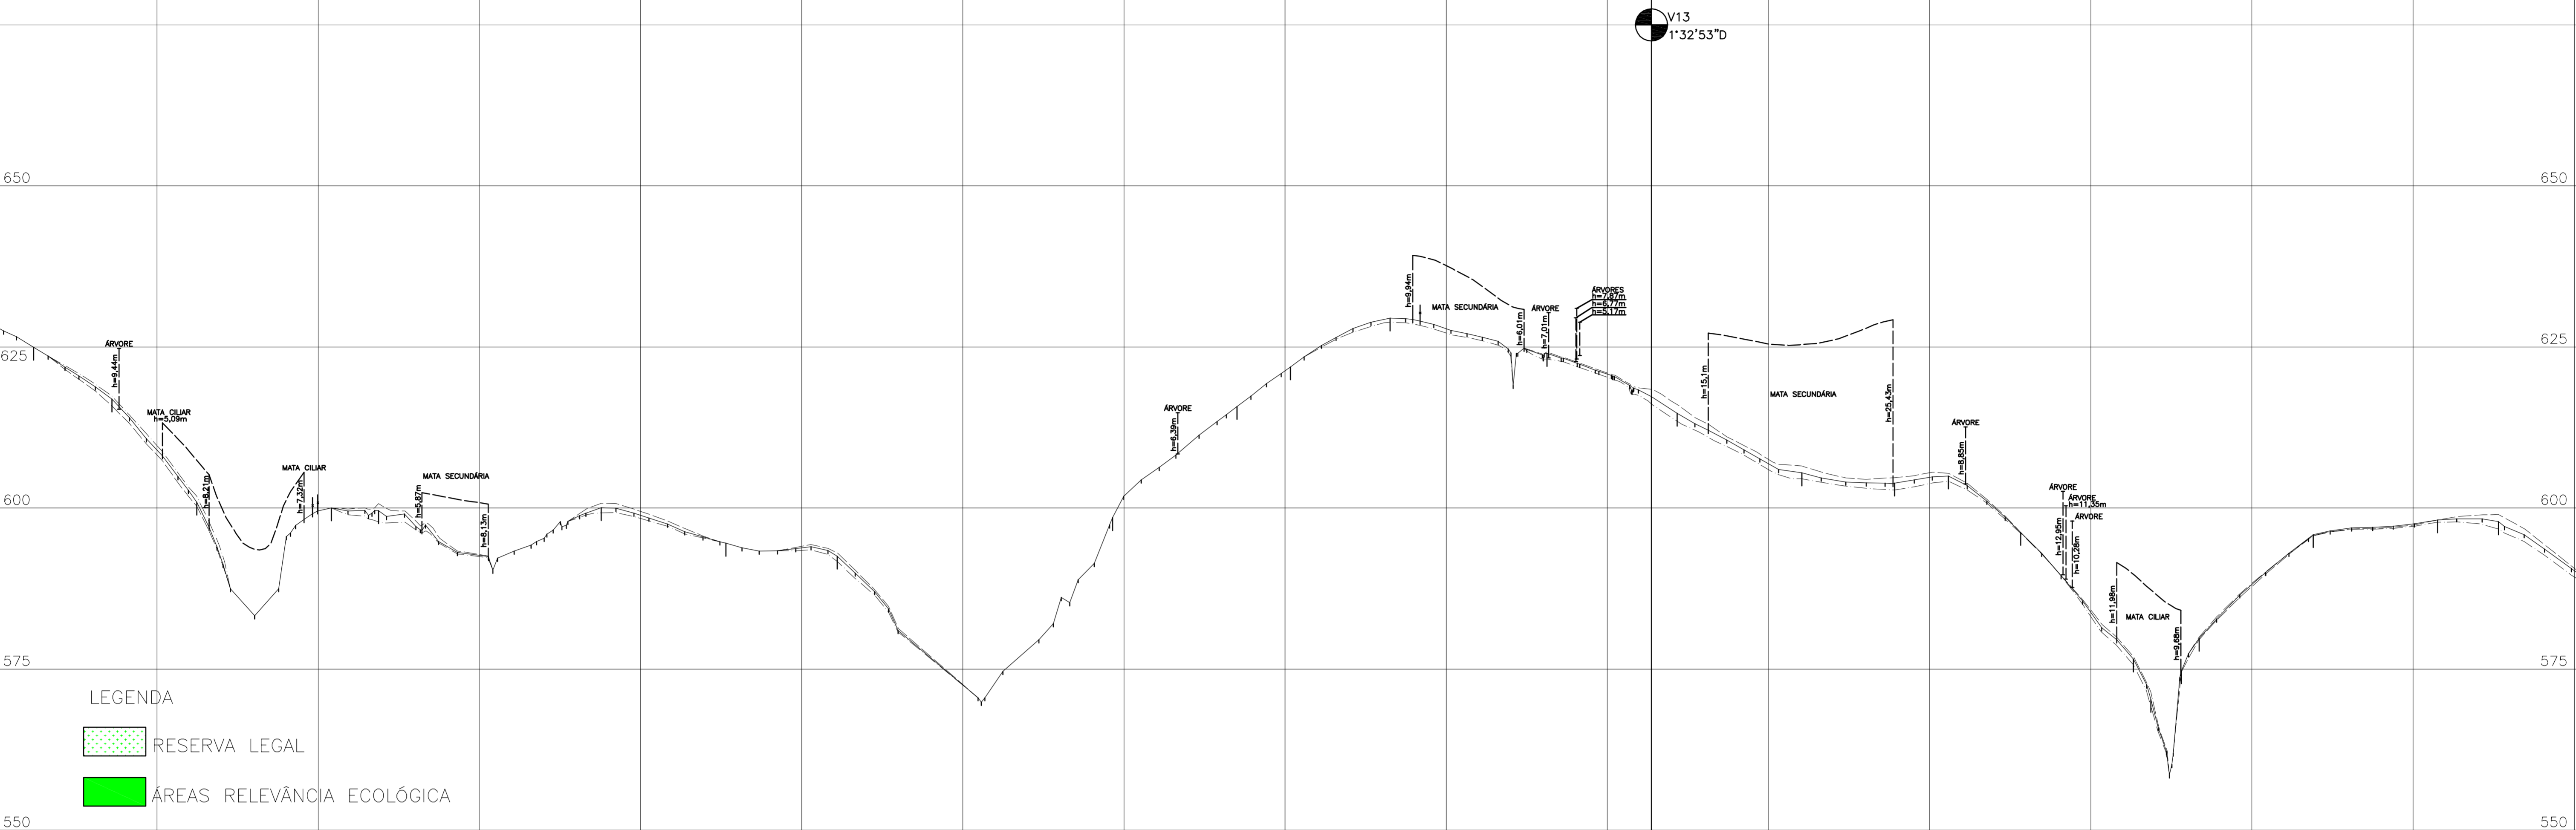

LEGENDA

RESERVA LEGAL

ÁREAS RELEVÂNCIA ECOLÓGICA

CONVENÇÕES:

----- PERFIL LATERAL ESQUERDO

————— EIXO LT

----- PERFIL LATERAL DIREITO

Km
87

Km
88


Km
89

Km
90

NÚM. DE OPERAÇÃO DA ESTRUTURA	PROGRESSIVA DA ESTRUTURA																																				
DISTÂNCIA ESTACA - ESTRUTURA																																					
NÚMERO DA ESTACA	V12-47	V12-48	V12-49				V12-50	V12-51	V12-52				V12-53	V12-54	V12-55	V12-M5	V12-56	V13	V13-1	V13-2	V13-3	V13-4	V13-5	V13-6	V13-7	V13-8	V13-9	V13-10	V13-11	V13-12							
DISTÂNCIA PARCIAL	131,65	208,67	73,53	345,06			193,85	172,49	427,26			193,14	82,96	154,26	243,72	161,92	99,61	193,82	143,74	83,56	112,23	174,62	26,99	47,54	27,38	177,22	193,03	94,21	254,26								
COTA DA ESTACA	600,00	600,01	599,60	600,06			594,53	592,52	598,52			615,76	621,91	629,50	624,01	617,51	614,73	605,47	603,86	604,96	596,22	595,87	576,59	570,31	579,76	577,38	595,13	598,17	597,89								
DISTÂNCIA PROGRESSIVA DAS ESTACAS	86811,56	87020,26	87093,79	87438,86			87632,70	87805,20	88232,45			88425,60	88506,55	88662,81	88806,54	89066,45	89108,07	89301,89	89445,65	89529,18	89641,41	89890,53	89917,91	90095,13	90286,16	90382,37											
NATUREZA DA VEGETAÇÃO A1	MATA CILAR		P A S T O			A2			L P			S A			T A			O R			MATA SECUNDÁRIA			P A S T O			MATA SECUNDÁRIA			P A S T O			MATA CILAR				
NATUREZA DO TERRENO	M A			R A			I L			O S			O C			B R E J O			L A			O R			G A			I G			L U			S O		I S	
PROPRIETÁRIO	M A R C O D E C O N C R E T O																																				
MARCO DE CONCRETO	S E R R A N O P O L I S																																				
MUNICÍPIO	S E R R A N O P O L I S																																				

CONVENÇÕES:
A1 - PASTO
A2 - MATA SECUNDÁRIA

ARTICULAÇÃO DA FOLHA
30 31 32

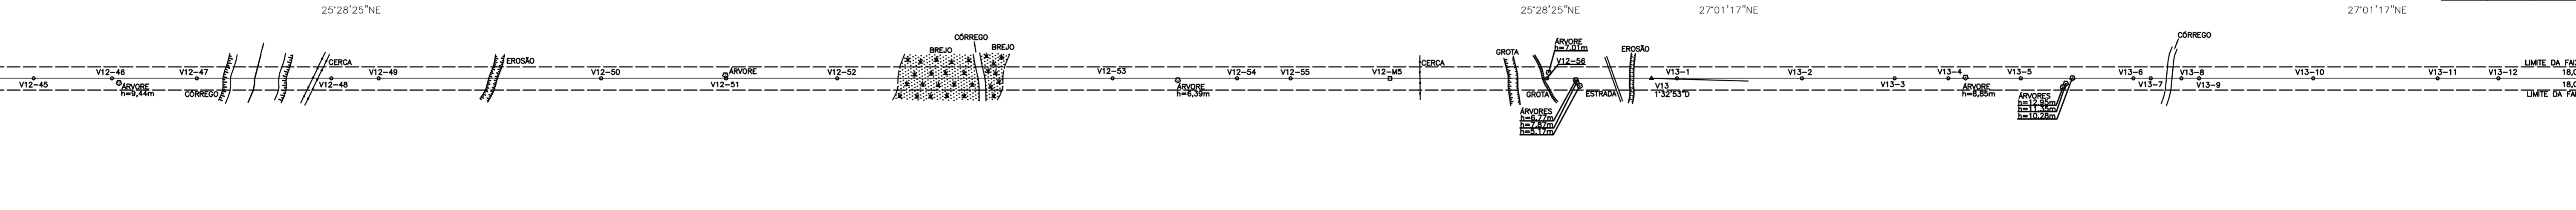

SE CHAPADÃO DO SUL

SE JATAÍ

REVISÃO	FEITO	VISTO	APROVADO	DATA	IRACEMA	DATA
2						
1						
0	TOPA	CACP	GPC	JUL/09		
	EMISSÃO INICIAL					

ALTERAÇÕES

NOTAS

DESENHO: TOPA	DATA: JULHO/09	ELAB:	VERIF:	VERIF:	
VISTO: GPC	CONF: CACP	APROV:	DATA:	APROV:	
RESPONSÁVEL TÉCNICO: CACP	CREA-MG: 84457/D	RESP. TEC. N° CREA	DATA	RESP. TEC. N° CREA	N° DOC.

LT 230 KV CHAPADÃO DO SUL - JATAÍ
PERFIL E PLANTA
km 087 A 090 - TRECHO ENTRE ESTRUTURAS ... A ...

ESCALA:
HORIZONTAL= 1:5000
VERTICAL= 1:500

FOLHA: 31/XX
REV: 0