



B	C	DIRETRIZ DA LT
A	D	

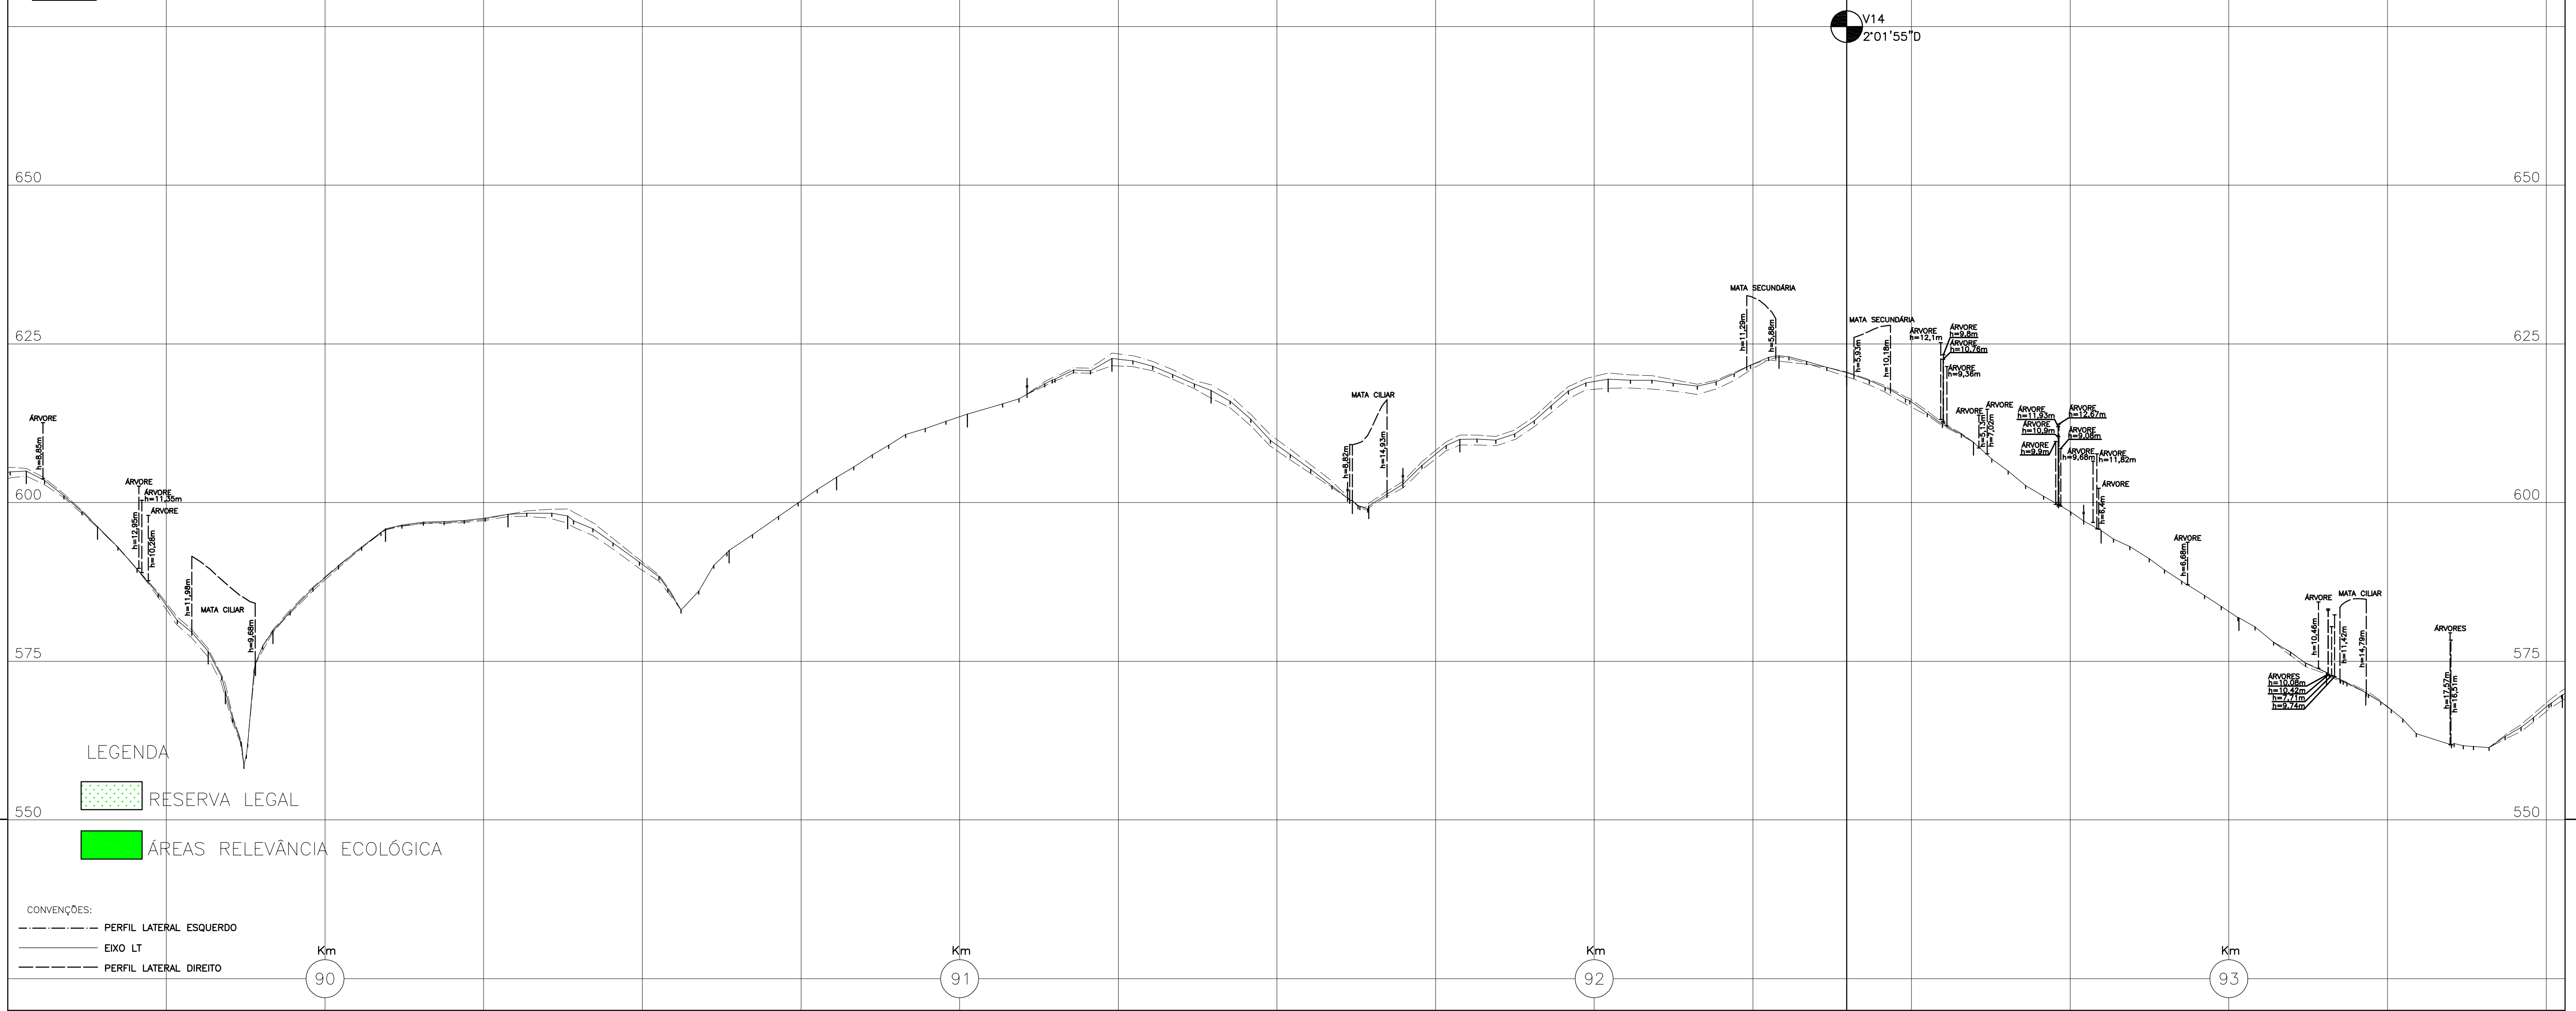

CONVENÇÕES:
 - - - - - PERFIL LATERAL ESQUERDO
 ——— EXO LT
 - - - - - PERFIL LATERAL DIREITO

NÚM. DE OPERAÇÃO DA ESTRUTURA	PROGRESSIVA DA ESTRUTURA	DISTÂNCIA ESTACA - ESTRUTURA	NÚMERO DA ESTACA	DISTÂNCIA PARCIAL	COTA DA ESTACA	DISTÂNCIA PROGRESSIVA DAS ESTACAS	NATUREZA DA VEGETAÇÃO	NATUREZA DO TERRENO	PROPRIETÁRIO	MARCO DE CONCRETO	MUNICÍPIO
			V13-7 V13-8 V13-9	174,62 47,54	576,56 570,31	88916,03 88942,98 88969,53 88917,91	PASTO MATA CILAR	M A R A G I L O S O	M A R A G I L O S O		S E R R A N O
			V13-10 V13-11 V13-12	177,22 193,03 94,21	598,17 597,89	90095,13 90288,16 90382,37	P A S T O	B R E J O	B R E J O		S E R R A N O
			V13-13 V13-14 V13-15	254,26 169,57 205,91	592,49 604,01 613,93	90636,63 90806,20 91012,12	P A S T O	B R E J O	B R E J O		S E R R A N O
			V13-M1 V13-16 V13-17 V13-18	227,98 156,15 222,44 25,89	622,69 617,67 600,29 599,48	91240,10 91396,25 91616,68 91644,58	P A S T O	B R E J O	B R E J O		S E R R A N O
			V13-19 V13-20 V13-M2 V14	143,83 233,53 106,85 199,65	609,97 619,44 623,14 620,48	91788,41 92021,94 92291,05 92397,90	P A S T O	B R E J O	B R E J O		S E R R A N O
			V14-1 V14-2 V14-3 V14-4 V14-5	201,39 217,04 138,03 61,86 309,54	609,48 595,61 581,86 573,22 570,10	92597,55 92798,94 93015,98 93154,01 93215,86	P A S T O	B R E J O	B R E J O		S E R R A N O

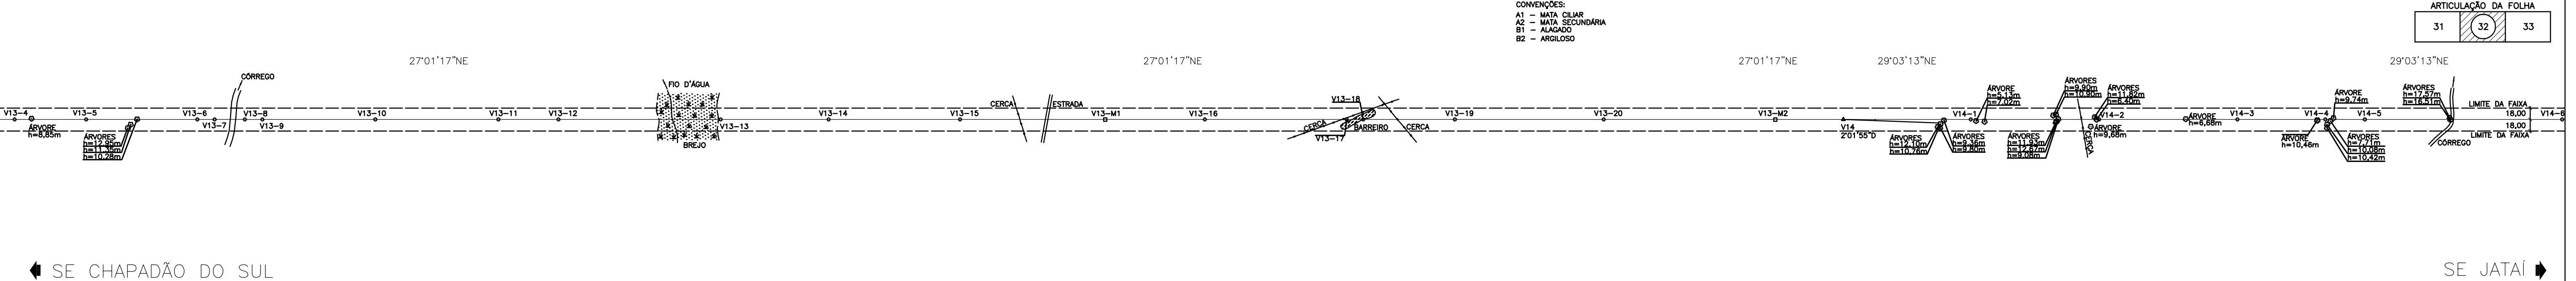

2					
1					
0	TOPA	CACP	GPC	JUL/09	
	EMISSÃO INICIAL				
REVISÃO	FEITO	VISTO	APROVADO	DATA	IRACEMA
	ALTERAÇÕES				

NOTAS

DESENHO: TOPA	DATA: JULHO/09	ELAB: GPC	VERIF: CACP	VERIF: GPC	APROV: GPC
VISTO: GPC	CONF: CACP	APROV: GPC	DATA: 18.00	LT 230 KV CHAPADÃO DO SUL - JATAÍ PERFIL E PLANTA	
RESPONSÁVEL TÉCNICO: CACP	CREA-MG: 84457/D	RESP. TEC: GPC	Nº CREA: 18.00	ESCALA: HORIZONTAL= 1:5000 VERTICAL= 1:5000	
				FOLHA: 32/XX	REV: 0