


B	C	DIRETRIZ DA LT
A	D	

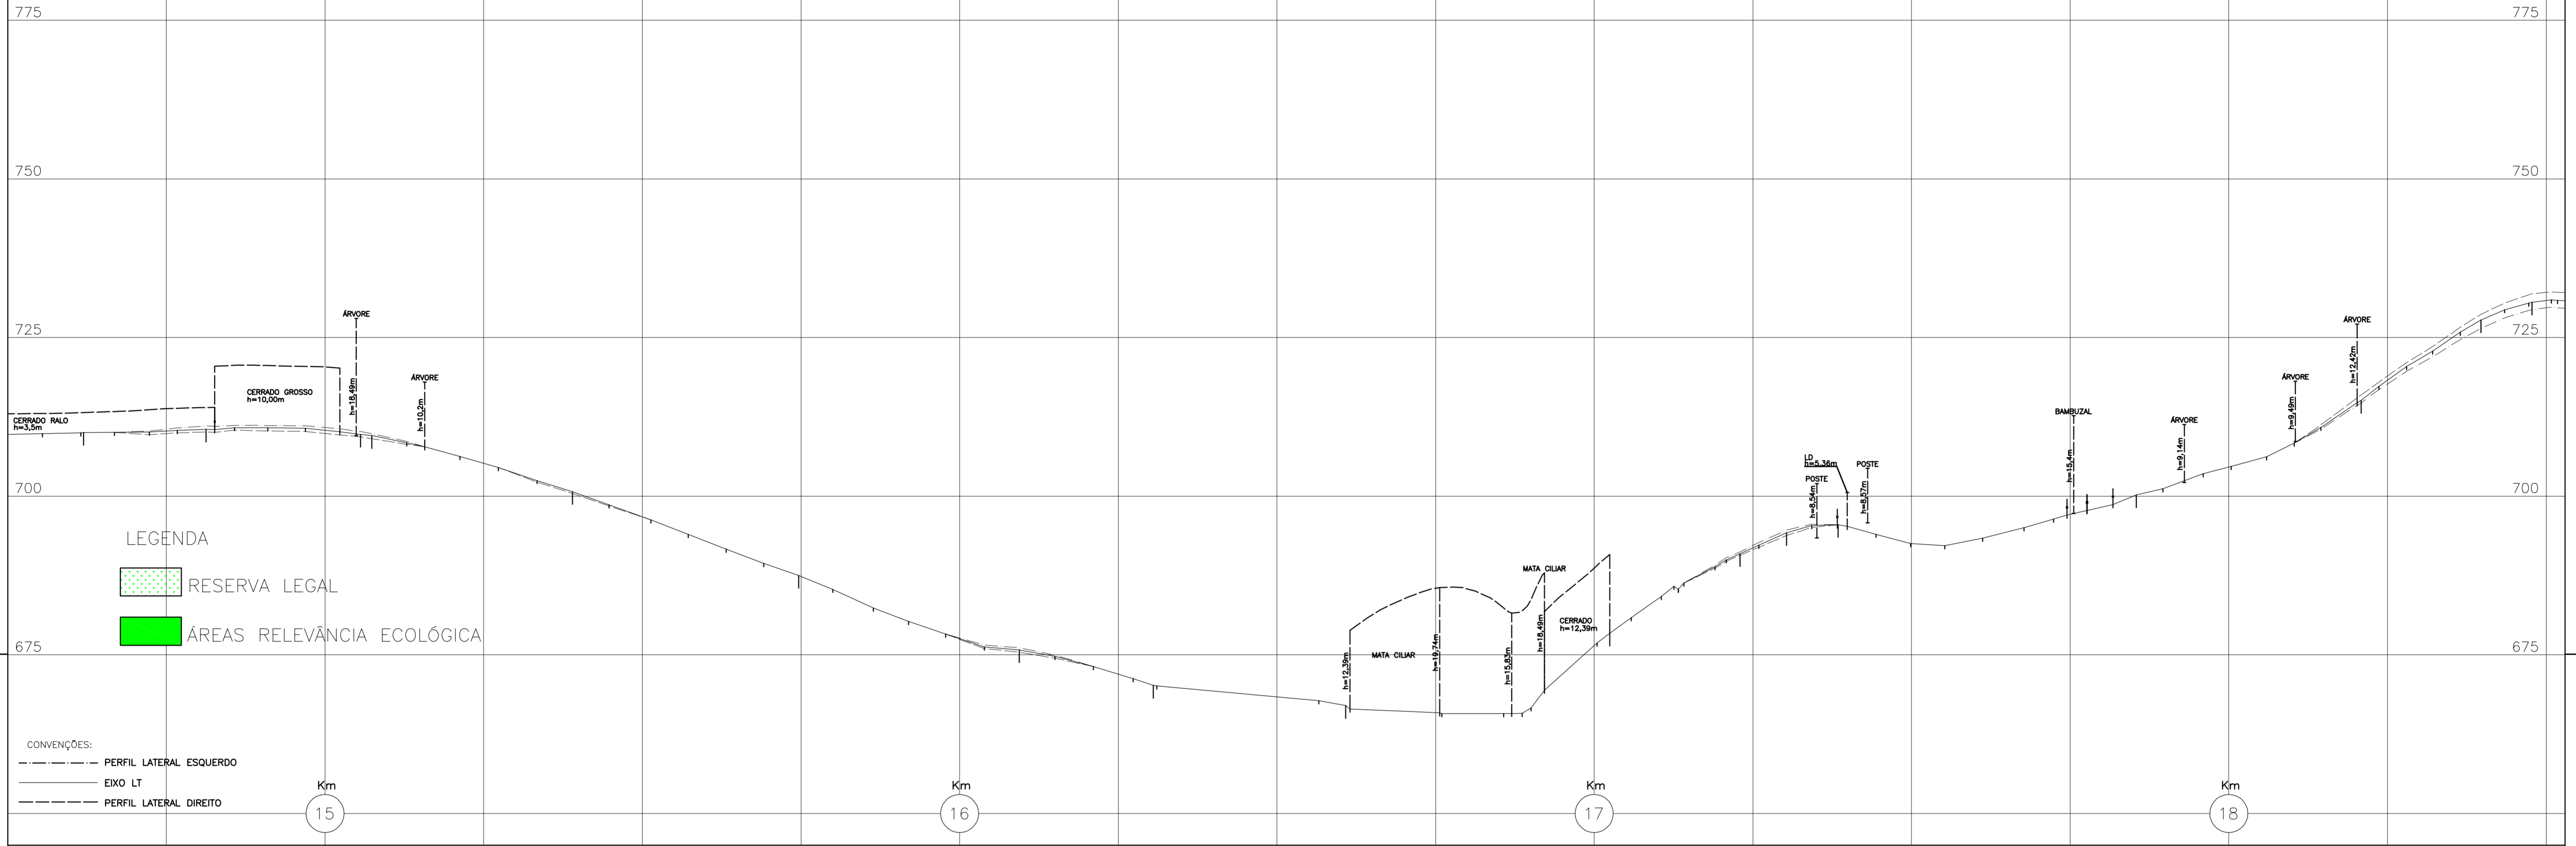


LEGENDA

- RESERVA LEGAL
- ÁREAS RELEVÂNCIA ECOLÓGICA

- CONVENÇÕES:
- PERFIL LATERAL ESQUERDO
 - EIXO LT
 - PERFIL LATERAL DIREITO

NÚM. DE OPERAÇÃO DA ESTRUTURA	PROGRESSIVA DA ESTRUTURA														
DISTÂNCIA ESTACA - ESTRUTURA	NÚMERO DA ESTACA														
	V2-3	V2-4V2-M1	V2-5	V2-6	V2-7	V2-8	V2-9	V2-9A	V2-10	V2-11	V2-M2	V2-12	V2-13	V2-14	V2-15
DISTÂNCIA PARCIAL	193,03	243,52	316,52	356,32	347,30	302,87	416,08	205,61	73,09	81,48	469,58	354,29	188,87	80,56	84,85
COTA DA ESTACA	710,54	709,79	700,73	687,51	675,80	670,18	667,00	678,42	690,93	694,25	695,50	700,21	715,09	727,78	730,58
DISTÂNCIA PROGRESSIVA DAS ESTACAS	14812,38	15055,90	15390,15	15746,47	16093,77	16305,35	16606,21	17024,29	17229,91	17303,00	17384,47	17854,05	18208,34	18397,21	18477,77
NATUREZA DA VEGETAÇÃO	A1	CERRADO GROSSO	P	A	N	A	O	S	S	T	O	A	L	A	G
NATUREZA DO TERRENO															
PROPRIETÁRIO	C1	R E G I N A L D O J E S U S A N T O N E L L I G A D O													
MARCO DE CONCRETO		R I O A P O R É													
MUNICÍPIO		C H A P A D A O D O S U L													

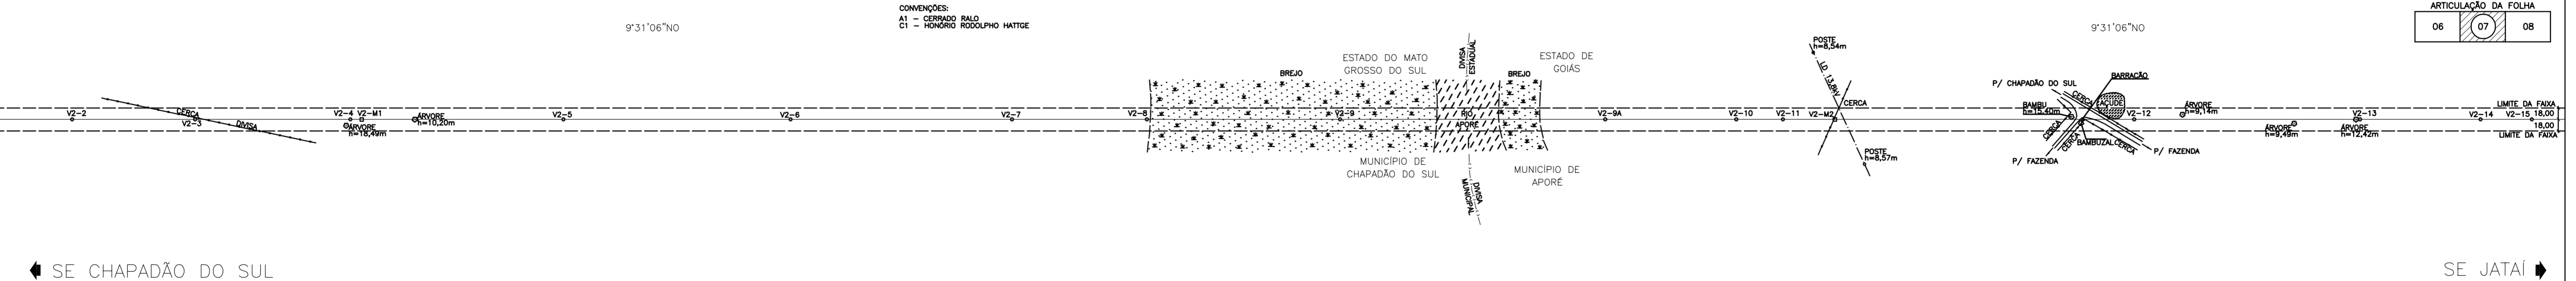

2						
1						
0	TOPA	CACP	GPC	JUL09		
	EMISSÃO INICIAL					
REVISÃO	FEITO	VISTO	APROVADO	DATA	IRACEMA	DATA
	ALTERAÇÕES					

NOTAS

	DESENHO: TOPA	DATA: JULHO/09		VERIF.:		LT 230 KV CHAPADÃO DO SUL - JATAÍ PERFIL E PLANTA km 015 A 018 - TRECHO ENTRE ESTRUTURAS ---- A ----	ESCALA:
	VISTO: GPC	CONF.: CACP		ELAB.:			VERIF.:
RESPONSÁVEL TÉCNICO: CACP	CREA-MG: 374/TD	CREA-MG: 84457/D	RESP. TEC.:	N° CREA	DATA	RESP. TEC. N° CREA	N° DOC.
							FOLHA: 07/XX
							REV. 0