



B	C	DIRETRIZ DA LT
A	D	

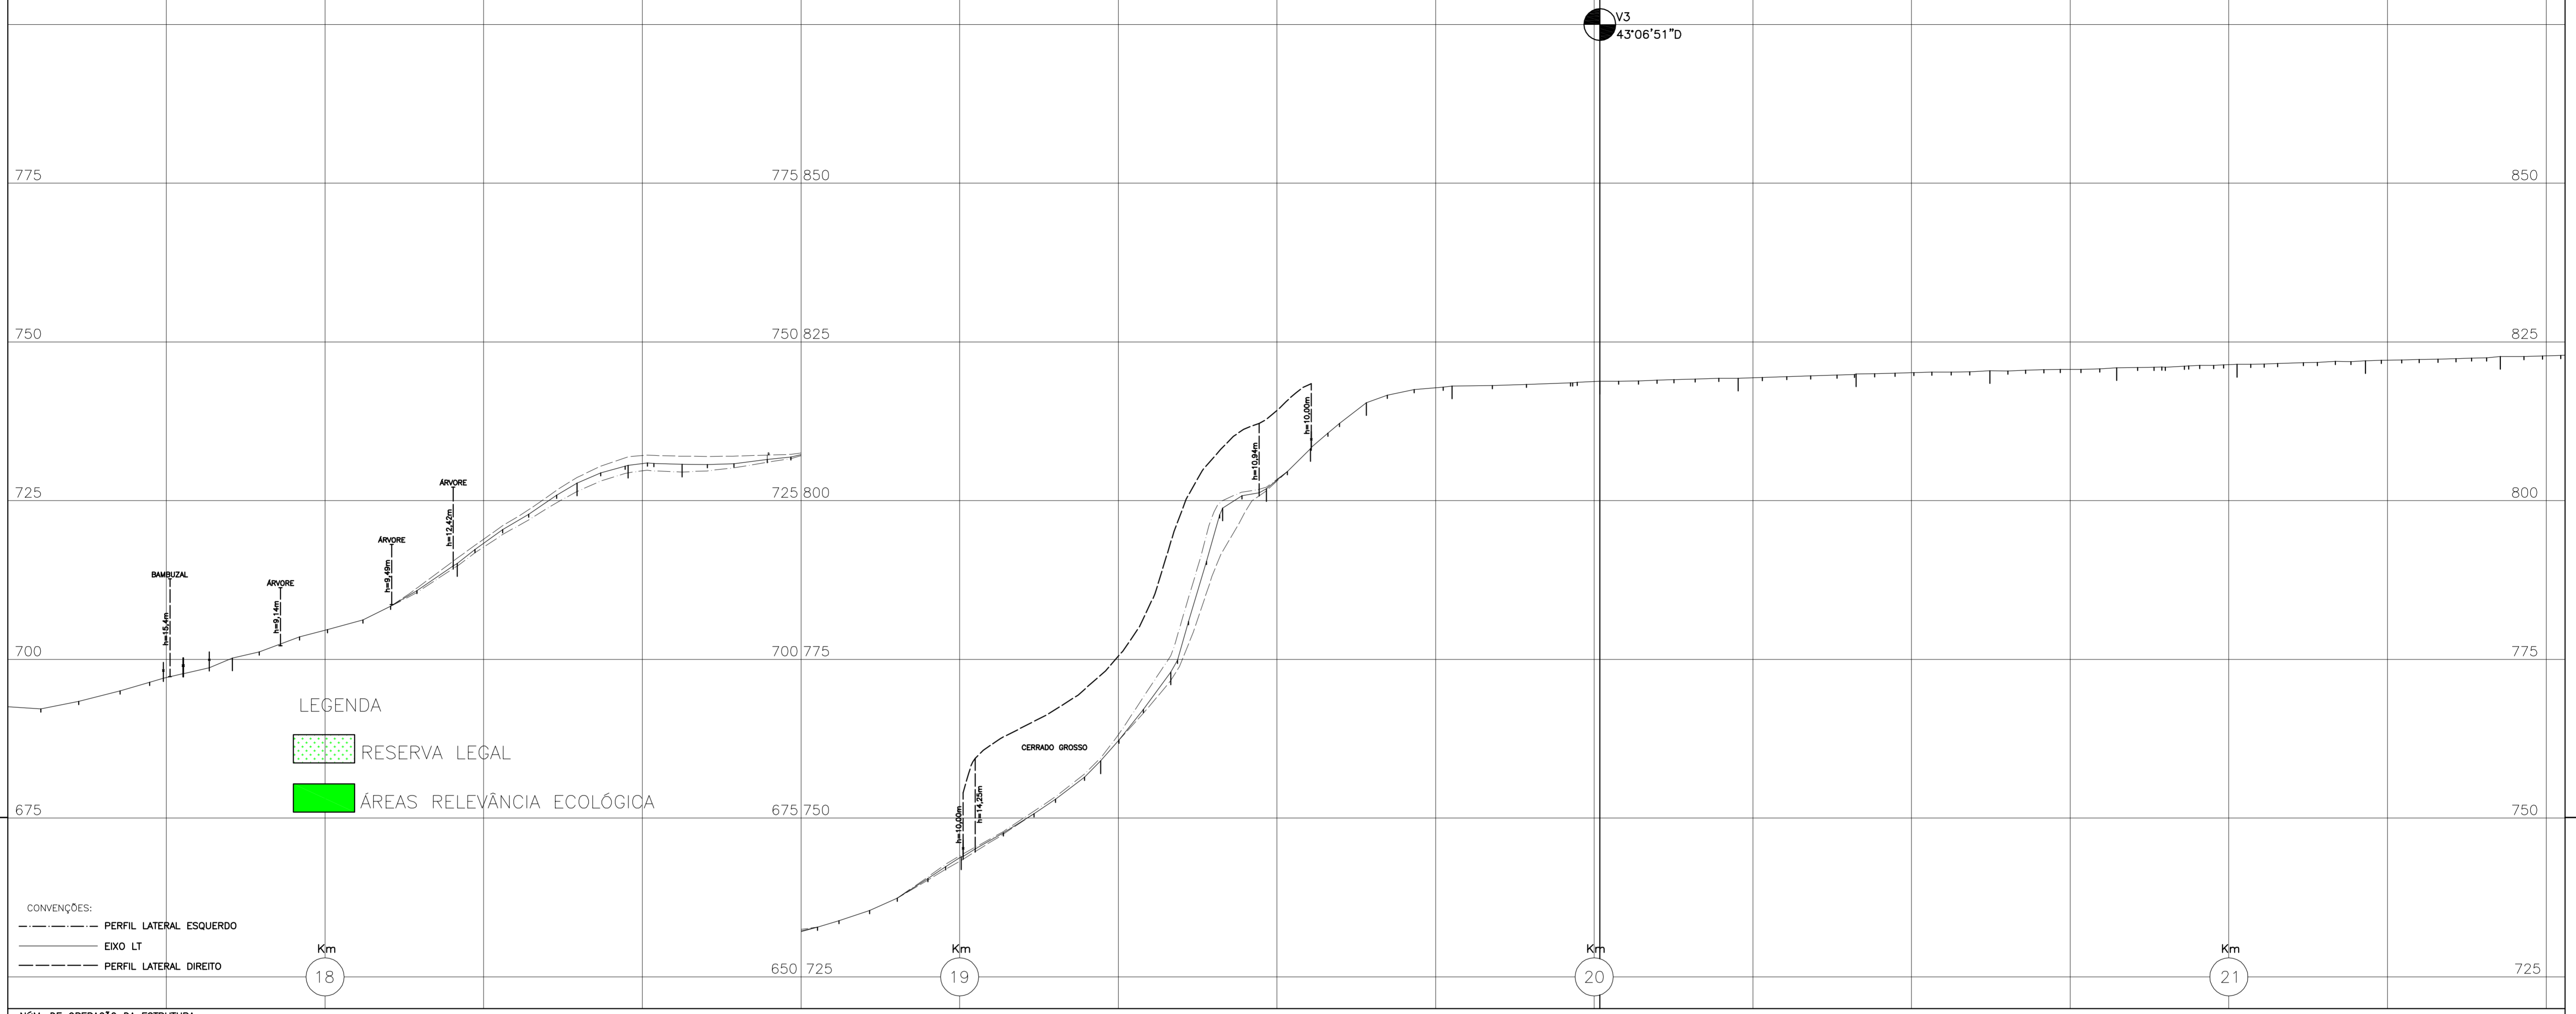

CONVENÇÕES:  
 - - - - - PERFIL LATERAL ESQUERDO  
 ———— EIXO LT  
 - - - - - PERFIL LATERAL DIREITO

LEGENDA  
 RESERVA LEGAL  
 ÁREAS RELEVÂNCIA ECOLÓGICA

NÚM. DE OPERAÇÃO DA ESTRUTURA	V2-12		V2-13		V2-14		V2-15		V2-16		V2-17		V2-18		V2-19		V2-20		V2-21		V2-22		V2-23		V2-24		V3		V3-1		V3-2		V3-3		V3-4		V3-5		V3-6		V3-7	
DISTÂNCIA PARCIAL	354,29		188,87		80,56		84,85		439,75		220,04		110,46		81,64		69,08		69,09		86,22		135,20		232,88		217,92		185,77		210,95		199,68		189,76		202,40		212,28		186,13	
COTA DA ESTACA	700,21		715,09		727,78		730,58		730,73		743,91		759,02		773,00		798,84		801,88		808,20		815,44		818,05		818,90		819,27		819,98		820,47		820,94		821,46		822,03		822,71	
DISTÂNCIA PROGRESSIVA DAS ESTACAS	1785,05		18208,34		18397,21		18477,77		18562,62		19002,37		19222,41		19332,86		19414,51		19483,58		19552,67		19640,90		19776,08		20008,98		20226,90		20412,67		20823,63		20823,30		21013,08		21215,46		21427,74	
NATUREZA DA VEGETAÇÃO	P A S T O		P A S T O		C A S C A L H O S O		A R G I L O S O		A R G I L O S O		C E R R A D O G R O S S O		C A L H O S O		C A L H O S O		C A L H O S O		C A L H O S O		C A L H O S O		C A L H O S O		C A L H O S O		C A L H O S O		C A L H O S O		C A L H O S O		C A L H O S O		C A L H O S O		C A L H O S O		C A L H O S O			
NATUREZA DO TERRENO	A R G I L O S O		C A S C A L H O S O		A R G I L O S O		A R G I L O S O		A R G I L O S O		A R E N O S O		S C A S C A L H O S O		C A L H O S O		C A L H O S O		C A L H O S O		C A L H O S O		C A L H O S O		C A L H O S O		C A L H O S O		C A L H O S O		C A L H O S O		C A L H O S O		C A L H O S O		C A L H O S O		C A L H O S O			
PROPRIETÁRIO	A		L		B		O		C		A		S		O		S		C		A		S		C		A		L		H		O		S		O		L			
MARCO DE CONCRETO	A		L		B		O		C		A		S		O		S		C		A		S		C		A		L		H		O		S		O		L			
MUNICÍPIO	A		P		O		R		E		A		P		O		R		E		A		P		O		R		E		A		P		O		R		E			

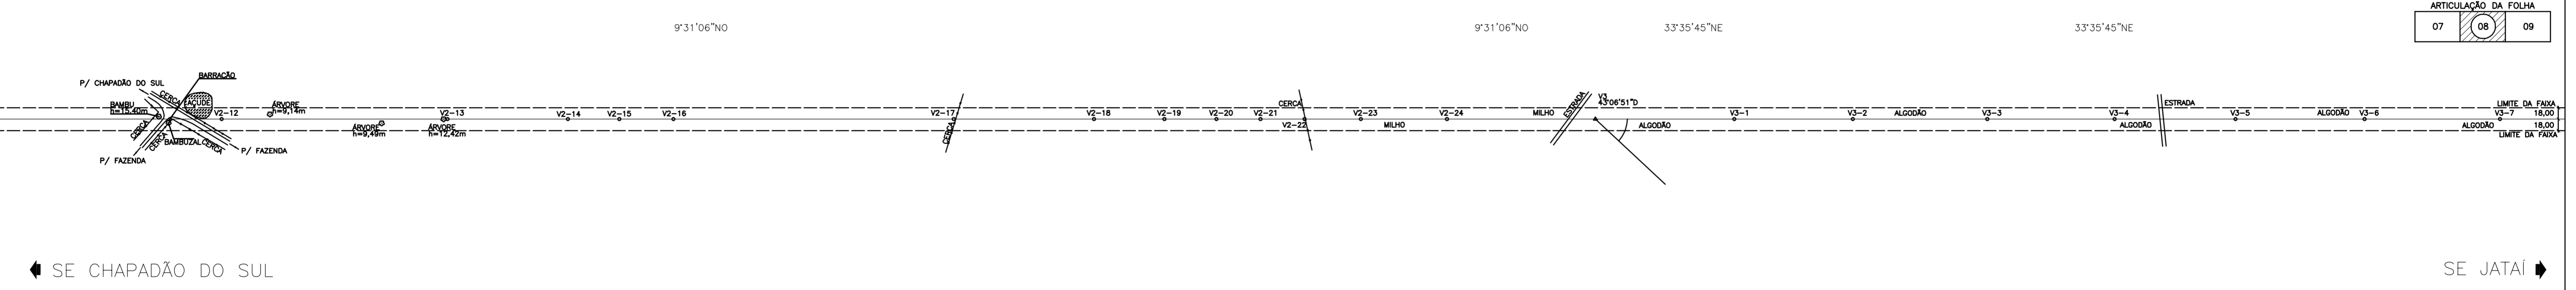

REVISÃO	FEITO	VISTO	APROVADO	DATA	IRACEMA	DATA
2						
1						
0	TOPA	CACP	GPC	JUL09		
	EMISSION INICIAL					

ALTERAÇÕES

NOTAS

	DESENHO: TOPA	DATA: JULHO/09		VERIF.:
	VISTO: GPC	CONF.: CACP		ELAB.:
	RESPONSÁVEL TÉCNICO: CACP	CREA-MG: 84457/D		DATA:
				RESP. TEC. N° CREA

LT 230 KV CHAPADÃO DO SUL - JATAÍ
   
 km 018 A 021 - TRECHO ENTRE ESTRUTURAS --- A ---

ESCALA: HORIZONTAL= 1:5000 VERTICAL= 1:500
   
 FOLHA: 08/XX REV. 0