


B	C	DIRETRIZ DA LT
A	D	

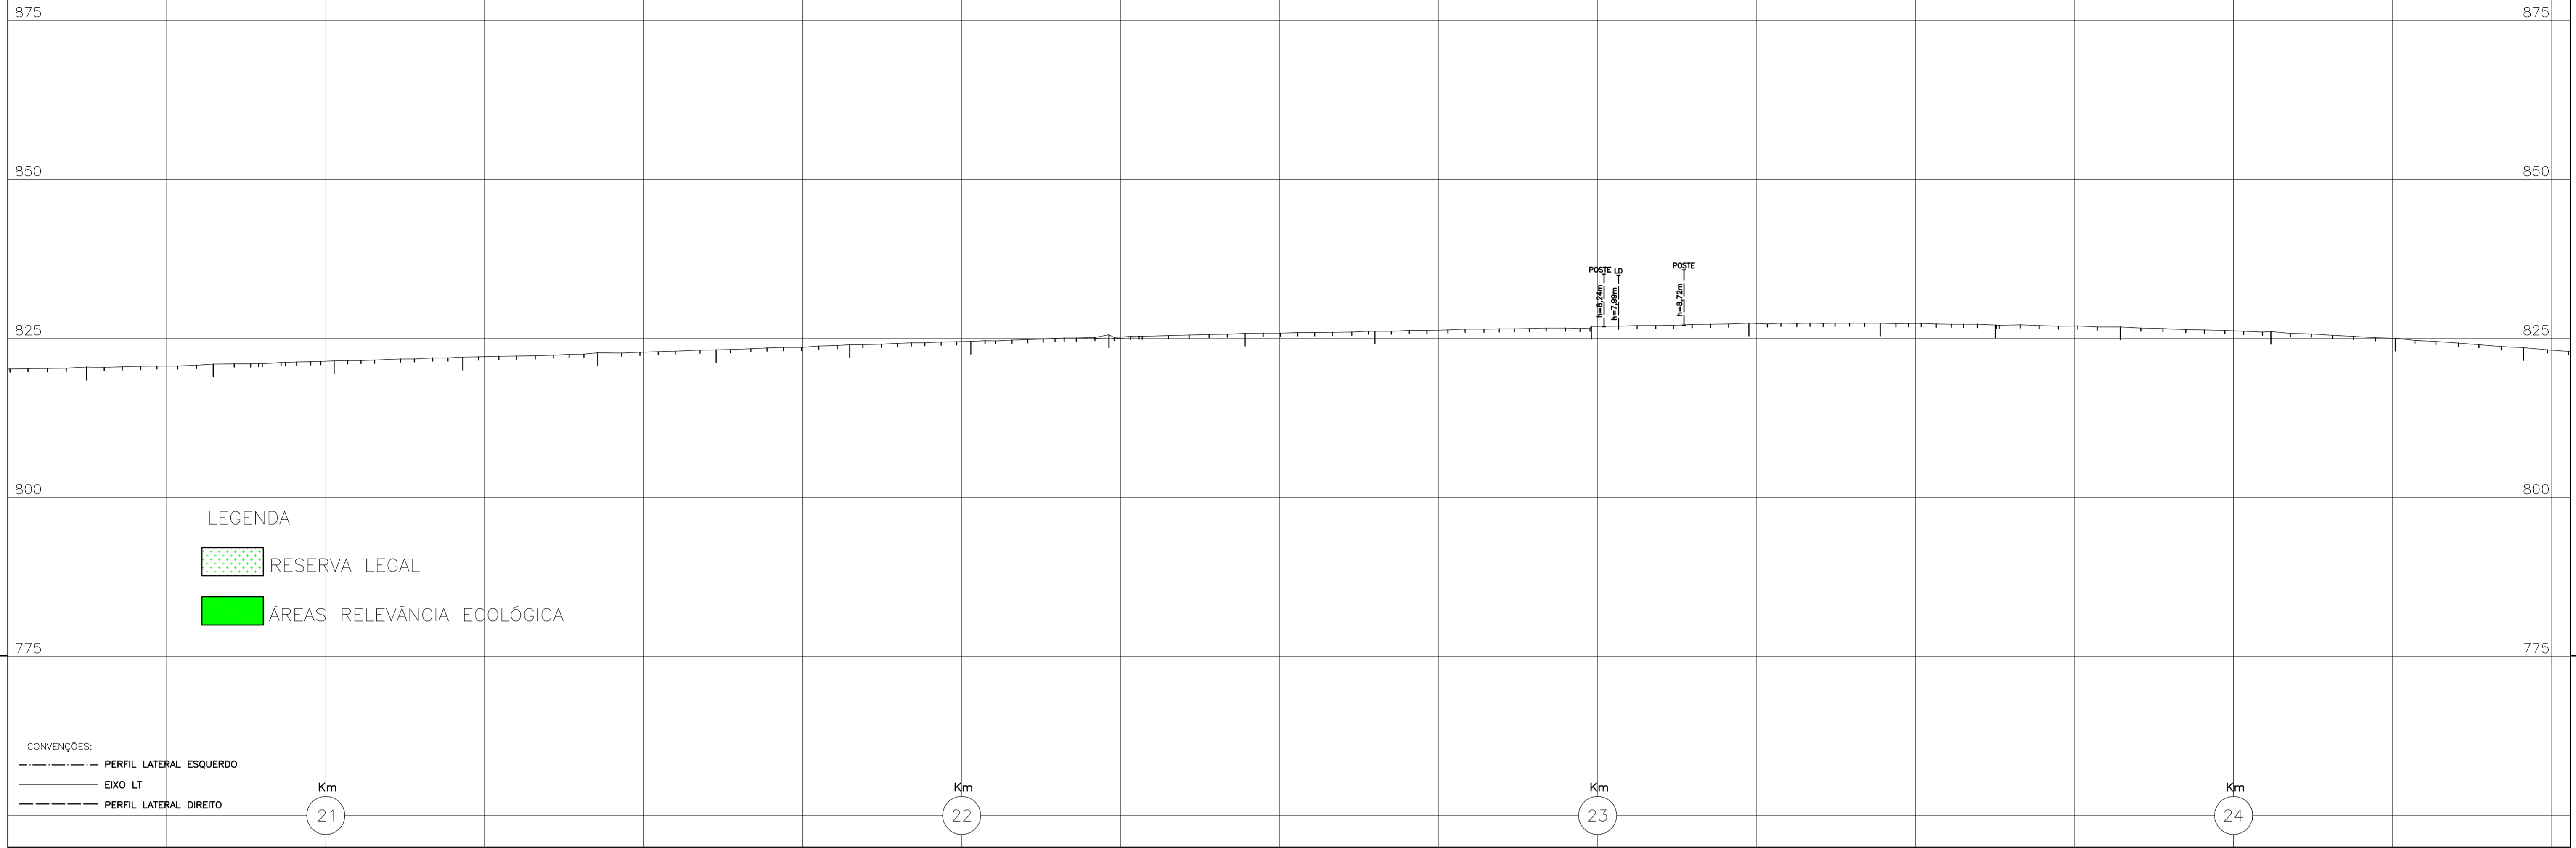

LEGENDA

RESERVA LEGAL

ÁREAS RELEVÂNCIA ECOLÓGICA


CONVENÇÕES:

----- PERFIL LATERAL ESQUERDO

————— EIXO LT

----- PERFIL LATERAL DIREITO

NÚM. DE OPERAÇÃO DA ESTRUTURA																		
PROGRESSIVA DA ESTRUTURA																		
DISTÂNCIA ESTACA - ESTRUTURA																		
NÚMERO DA ESTACA	V3-4	V3-5	V3-6	V3-7	V3-8	V3-9	V3-10	V3-M1	V3-11	V3-12	V3-13	V3-M2	V3-14	V3-15	V3-16	V3-M3	V3-17	V3-18
DISTÂNCIA PARCIAL	199,68	189,76	202,40	212,28	186,13	210,07	190,56	216,88	214,57	203,84	340,22	247,86	206,40	181,48	196,05	236,94	195,30	202,14
COTA DA ESTACA	820,47	820,94	821,46	822,03	823,20	823,99	824,52	825,55	825,77	826,13	826,87	827,38	827,41	827,08	826,80	826,07	825,02	823,55
DISTÂNCIA PROGRESSIVA DAS ESTACAS	20823,30	21013,06	21215,46	21427,74	21613,87	21823,94	22014,51	22231,38	22445,96	22649,60	22890,02	23237,68	23444,28	23625,77	23821,62	24056,76	24254,06	24456,21
NATUREZA DA VEGETAÇÃO	C U L R T U R G A P E R I O D I C S A T E R R A A R A D A																	
NATUREZA DO TERRENO	A A L R B E R T I O S C H L S A T O T E R																	
PROPRIETÁRIO	M A R C O D E C O N C R E T O																	
MUNICÍPIO	A P O R E																	

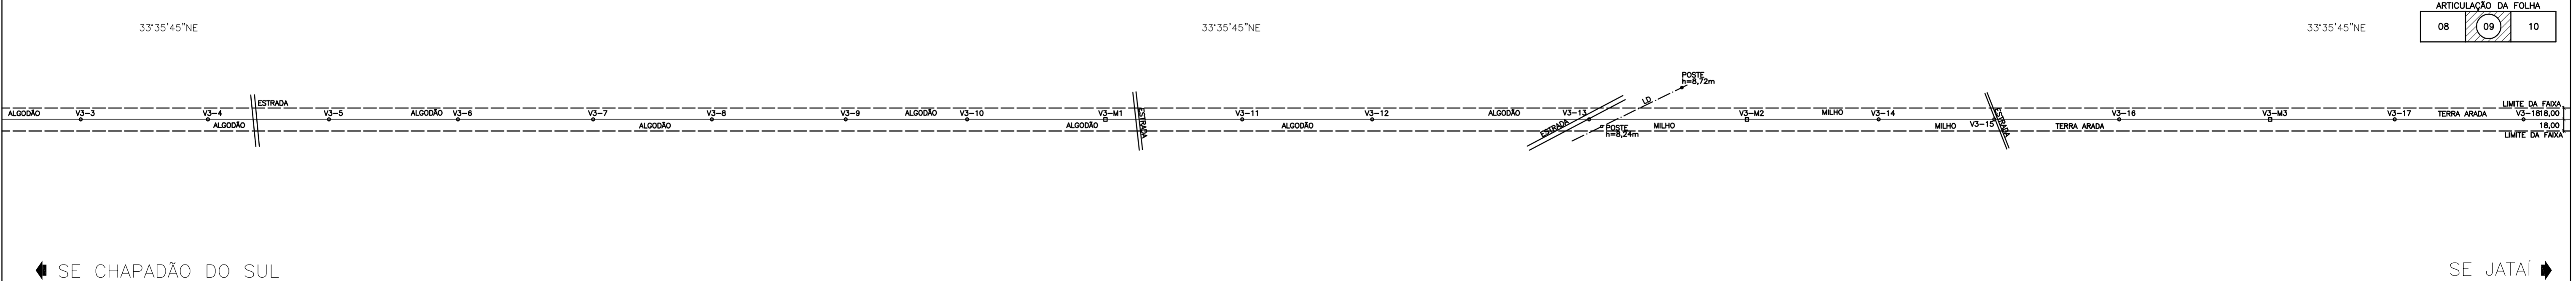

2					
1					
0	TOPA	CACP	GPC	JUL09	
	EMIÇÃO INICIAL				
REVISÃO	FEITO	VISTO	APROVADO	DATA	IRACEMA
	ALTERAÇÕES				

NOTAS

	DESENHO: TOPA	DATA: JULHO/09		ELAB.:	VERIF.:		LT 230 KV CHAPADÃO DO SUL - JATAÍ PERFIL E PLANTA km 021 A 024 - TRECHO ENTRE ESTRUTURAS ---- A ----		ESCALA: HORIZONTAL= 1:5000 VERTICAL= 1:500
	VISTO: GPC	CONF: CACP		APROV.:	DATA:		RESP. TEC. N° CREA	DATA:	RESP. TEC. N° CREA