


DESENHOS DE REFERENCIA

NOTAS

- 1 - DISJUNTORES DE 230KV COM RESISTOR DE FECHAMENTO.
- 2 - DISJUNTORES DE 500KV COM RESISTOR DE FECHAMENTO.
- 3 - A AMEBA REFERE-SE A IMPLANTACAO DA SUBSTACAO E TRACELADO AO FUTURO.

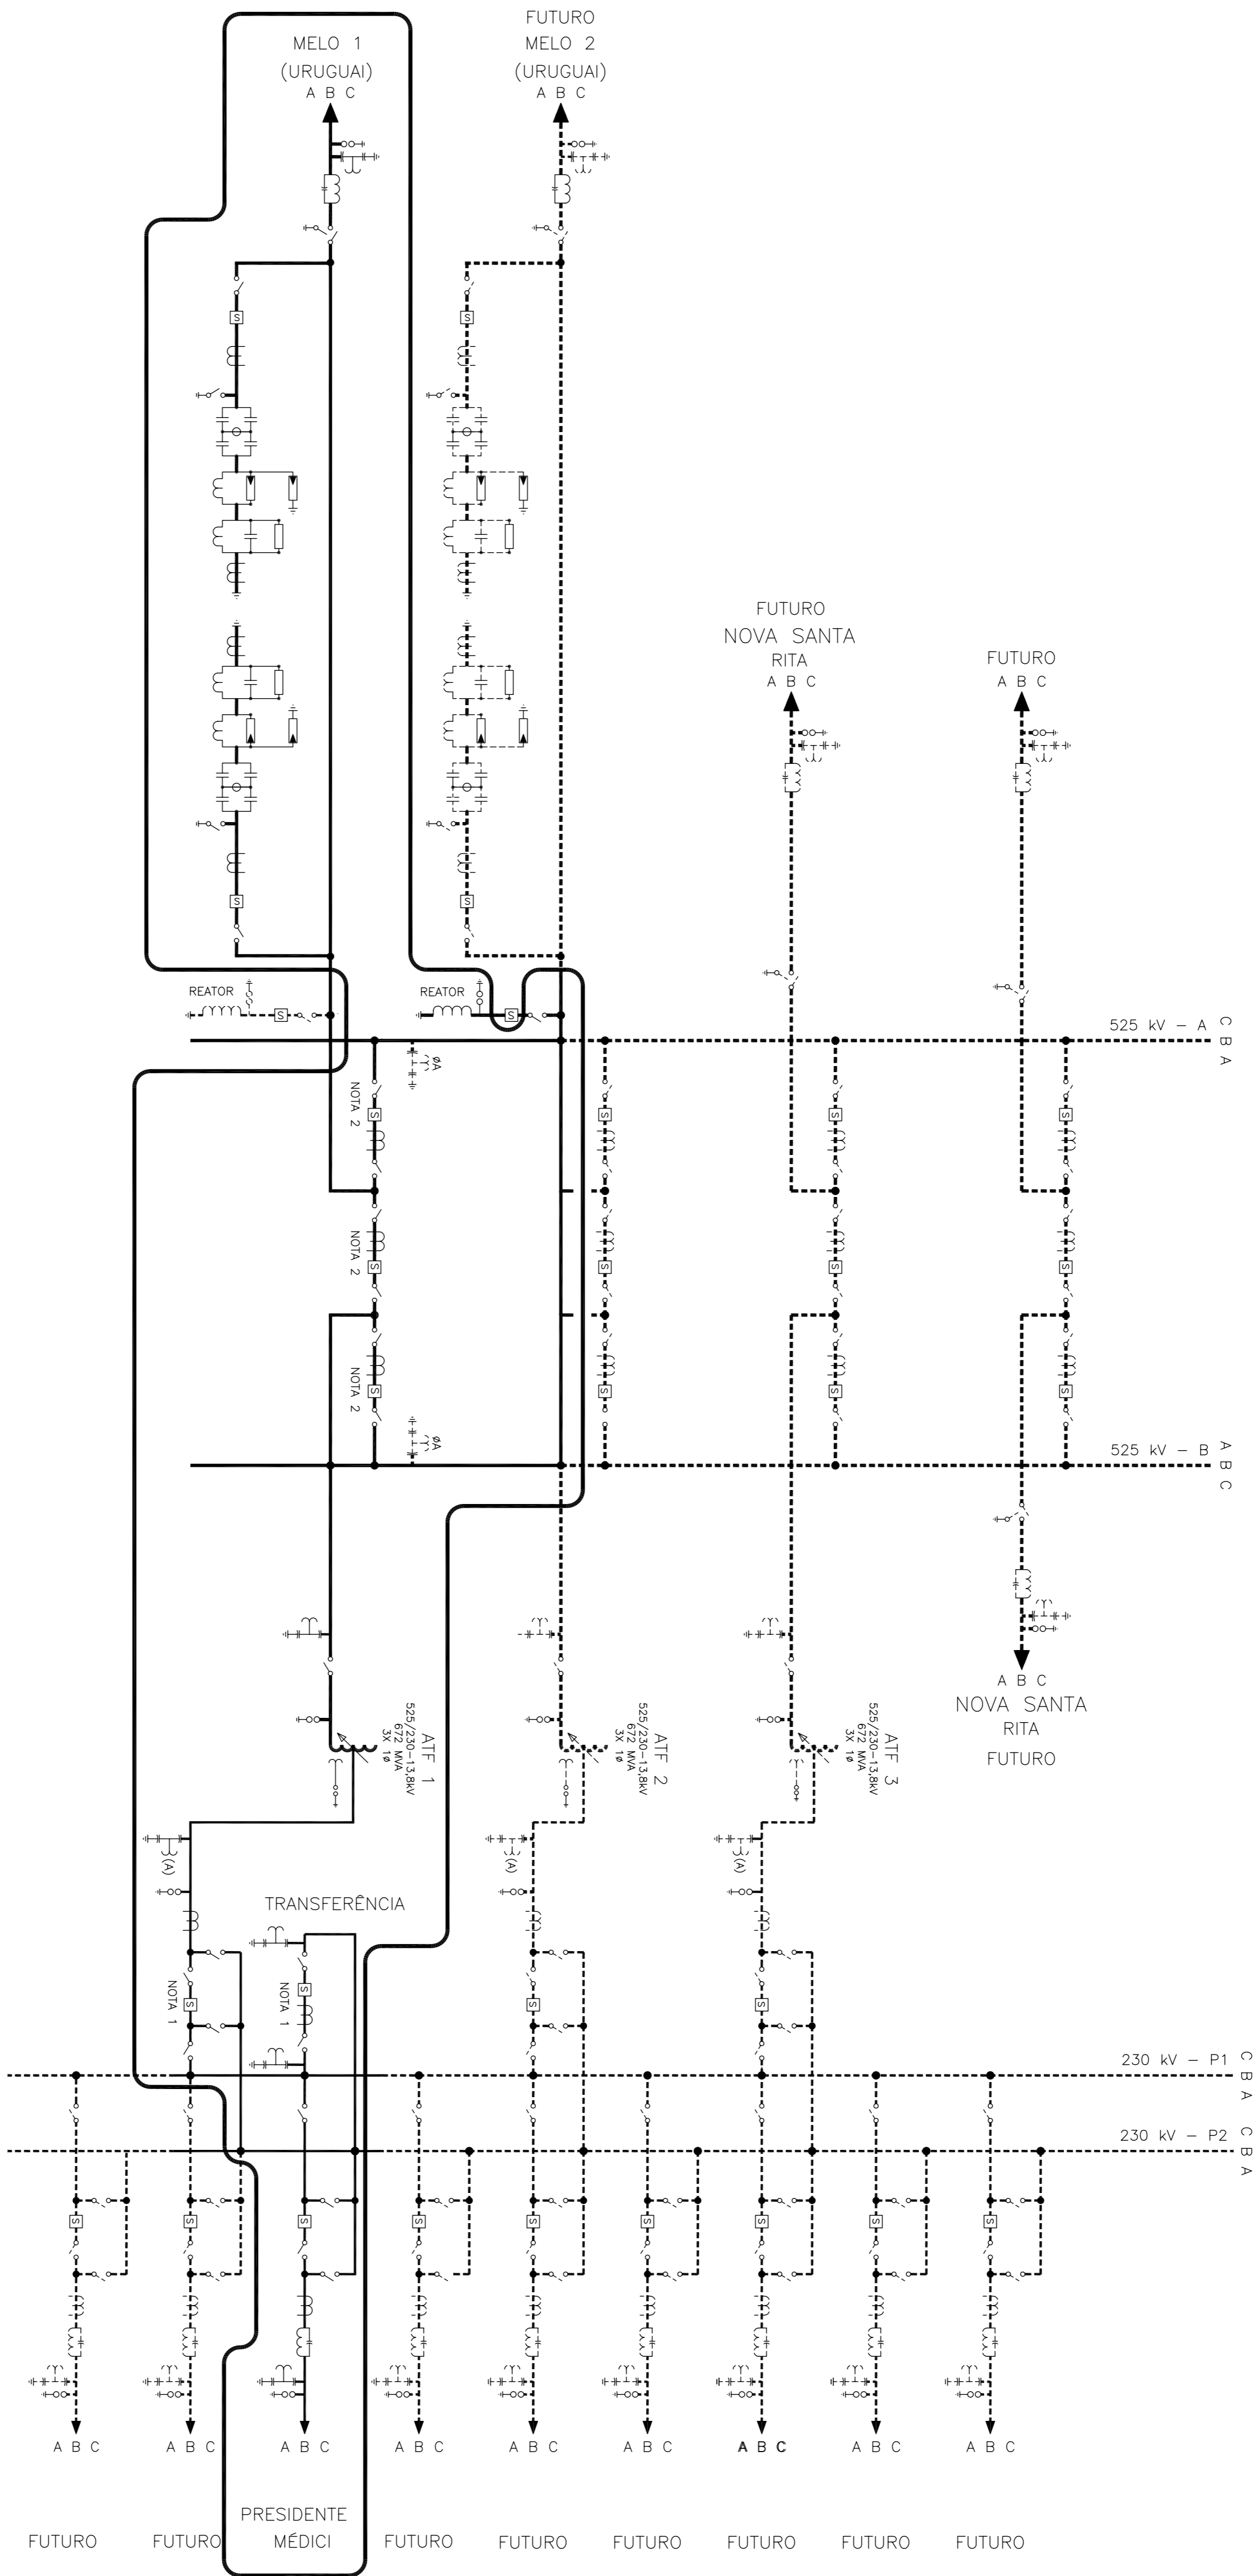

APROVAÇÃO

DEPARTAMENTO DE ENGENHARIA DO SISTEMA - DES

DATA:	PROJETO:	DES/DEC/DOMINGOS	DATA
	DESENHADO:	DES/DEC/DAI	JULHO/2010
	CONFERIDO:	DES/DEC/DOMINGOS	JULHO/2010
	APROVADO:	DES/DEC/DK	JULHO/2010

No. DISCRIMINAÇÃO DAS REVISÕES

1 ELETROSUL CENTRAIS ELÉTRICAS S.A.

2 SISTEMA ELETROSUL

3 SUBESTAÇÃO CANDIOTA 500/230KV

4 DIAGRAMA UNIFILAR SIMPLIFICADO

DATA CONF. DATA APROV.

ESCS/ ESCALA DES. No. S118-404-0003 R-0 FL.