


B	C	DIRETRIZ DA LT
A	D	

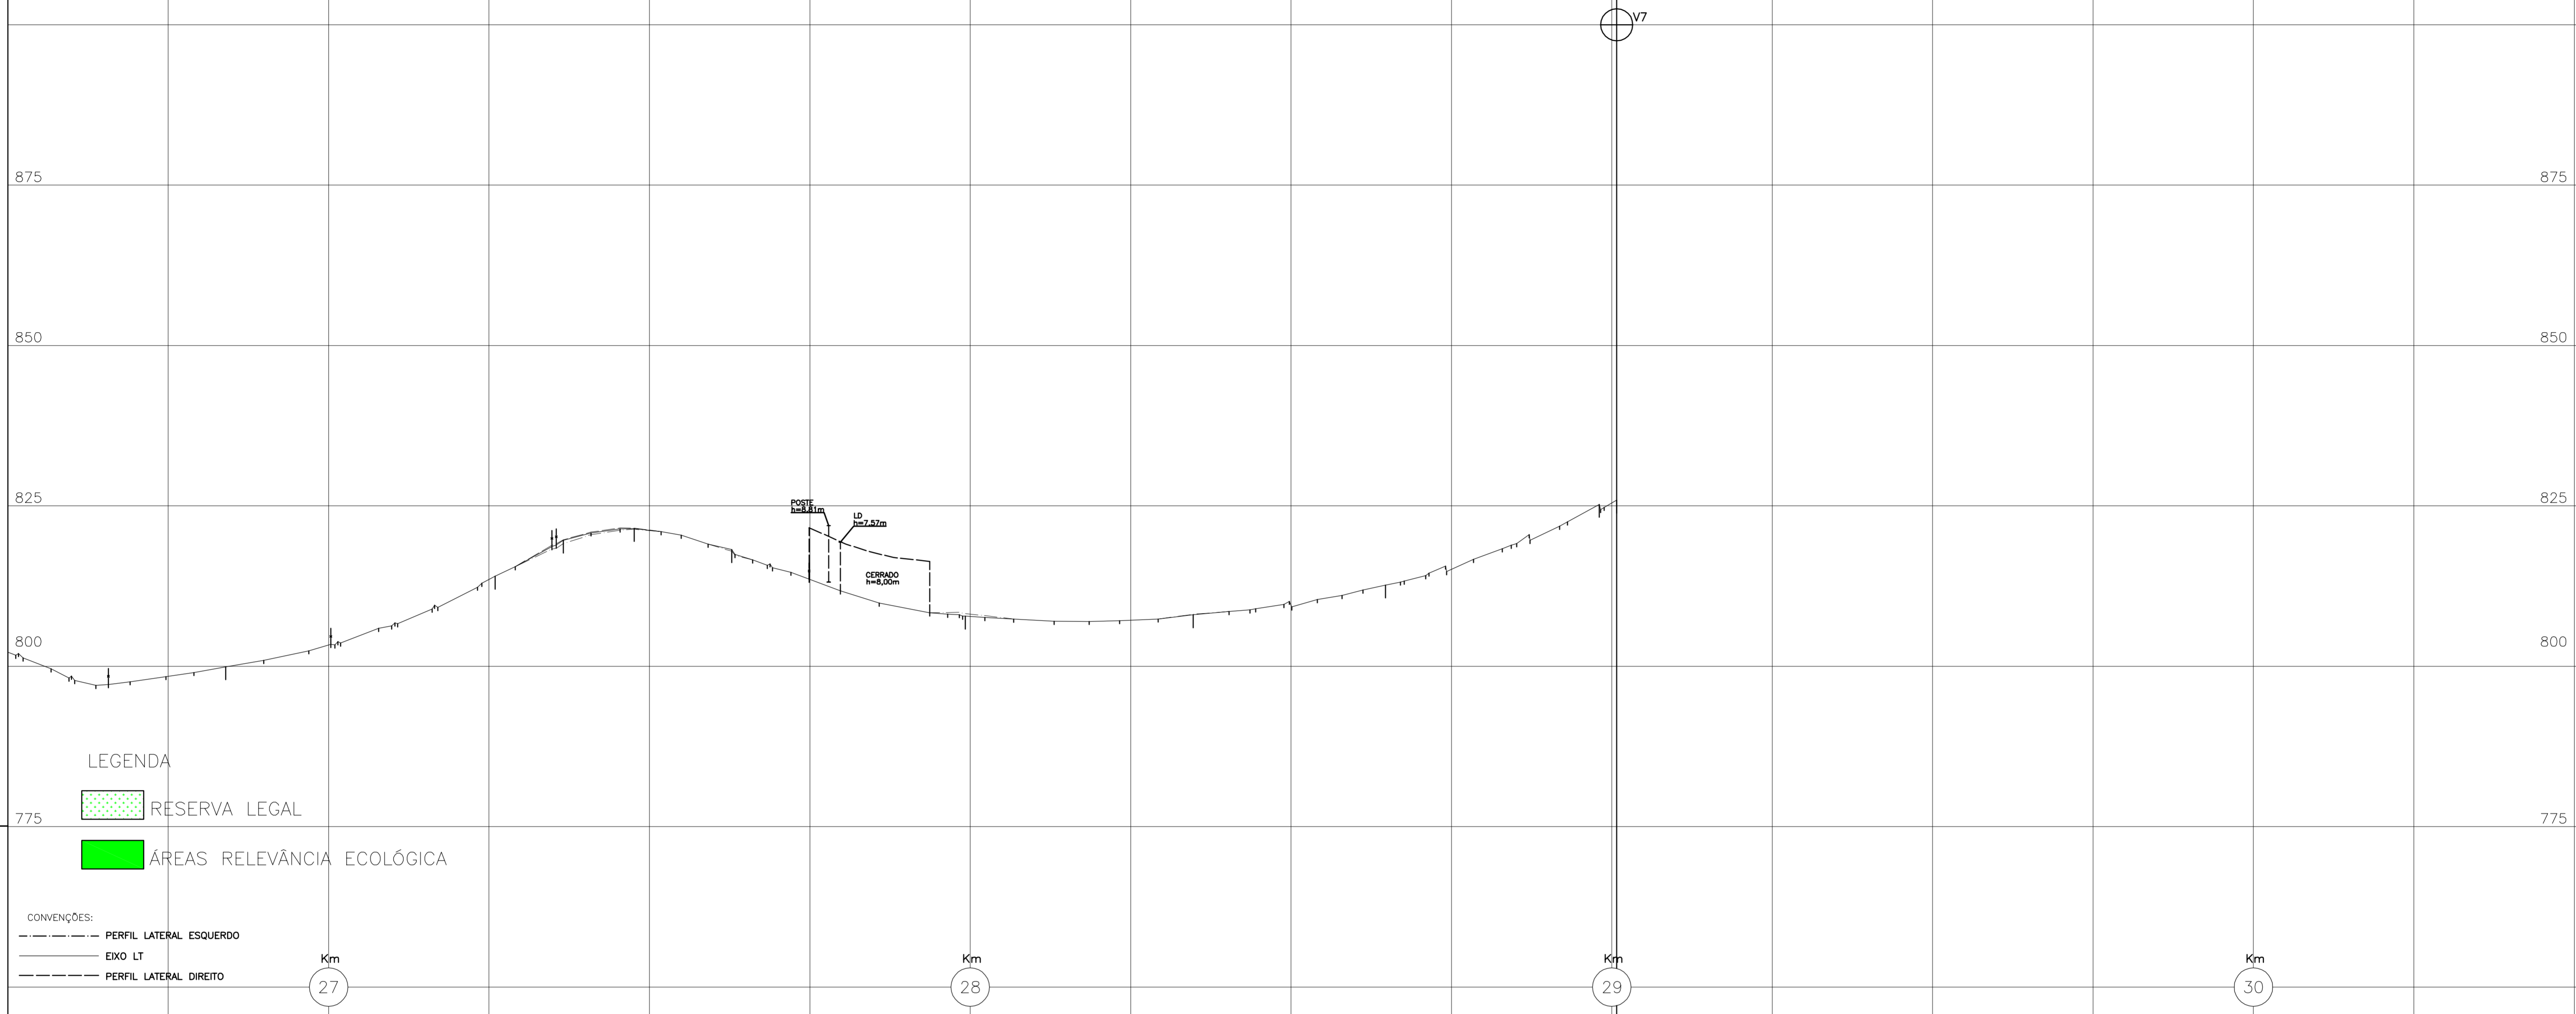


LEGENDA

- RESERVA LEGAL
- ÁREAS RELEVÂNCIA ECOLÓGICA

- CONVENÇÕES:
- PERFIL LATERAL ESQUERDO
 - EIXO LT
 - PERFIL LATERAL DIREITO

NÚM. DE OPERAÇÃO DA ESTRUTURA											
PROGRESSIVA DA ESTRUTURA											
DISTÂNCIA ESTACA - ESTRUTURA											
NÚMERO DA ESTACA	V6-9	V6-10	V6-11	V6-14	V6-12	V6-13	V6-14	V6-15	V6-16	V7	
DISTÂNCIA PARCIAL	390,73	419,66	106,51	110,36	151,81	364,30	354,96	300,04	333,12	27,76	
COTA DA ESTACA	799,93	814,04	819,66	821,46	818,18	807,81	808,02	812,64	825,24	825,89	827,16
DISTÂNCIA PROGRESSIVA DAS ESTACAS	26639,75	27259,41	27365,92	27476,28	27628,09	27992,39	28347,35	28647,39	28980,51	29007,67	
NATUREZA DA VEGETAÇÃO	A	P	A	R	S	T	O	C	A	N	S
NATUREZA DO TERRENO	A	P	A	R	S	T	O	C	A	N	S
PROPRIETÁRIO	DIRCEU FLUMIANE DILCE TERESA FLUMIAN BRAGA					COMPANHIA BRASILEIRA DE ENERGIA RENOVÁVEL - BRENCO					
MARCO DE CONCRETO											
MUNICÍPIO	A L T O T A Q U A R I										

ARTICULAÇÃO DA FOLHA		
09	10	-

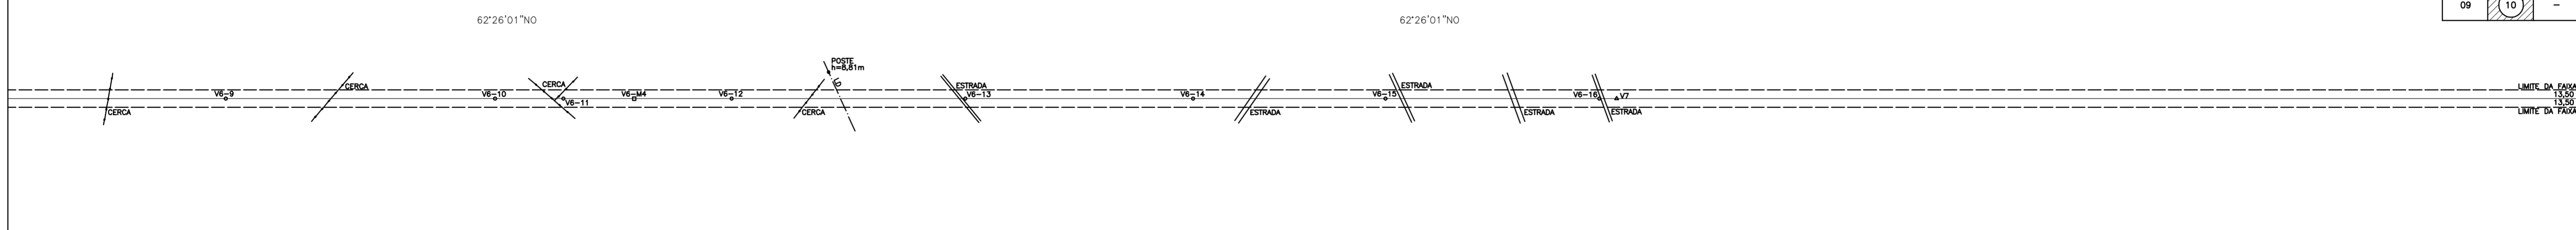

SE MORRO VERMELHO

SE ALTO TAQUARI

2						
1						
0	TOPA	CACP	GPC	JUL/09		
	EMISSÃO INICIAL					
REVISÃO	FEITO	VISTO	APROVADO	DATA	ATER	DATA
	ALTERAÇÕES					

NOTAS

DESENHO:	DATA:	ELAB.	VERIF.
TOPA	JULHO/09		
VISTO:	CONF.:	APROV.	DATA:
GPC	CACP		
CREA:MG-374/TD	CREA:MG-84457/D		
RESPONSÁVEL TÉCNICO:		RESP. TEC.	Nº CREA
CACP	CREA:MG-84457/D		

		LT 138 KV MORRO VERMELHO - ALTO TAQUARI PERFIL E PLANTA km 027 A 030 - TRECHO ENTRE ESTRUTURAS --- A ---		ESCALA: HORIZONTAL= 1:5000 VERTICAL= 1:500
REVISÃO	FEITO	VISTO	APROVADO	DATA
FOLHA	REV.			
10/10	0			