


B	C	DIRETRIZ DA LT
A	D	

V6  
10°24'20"O

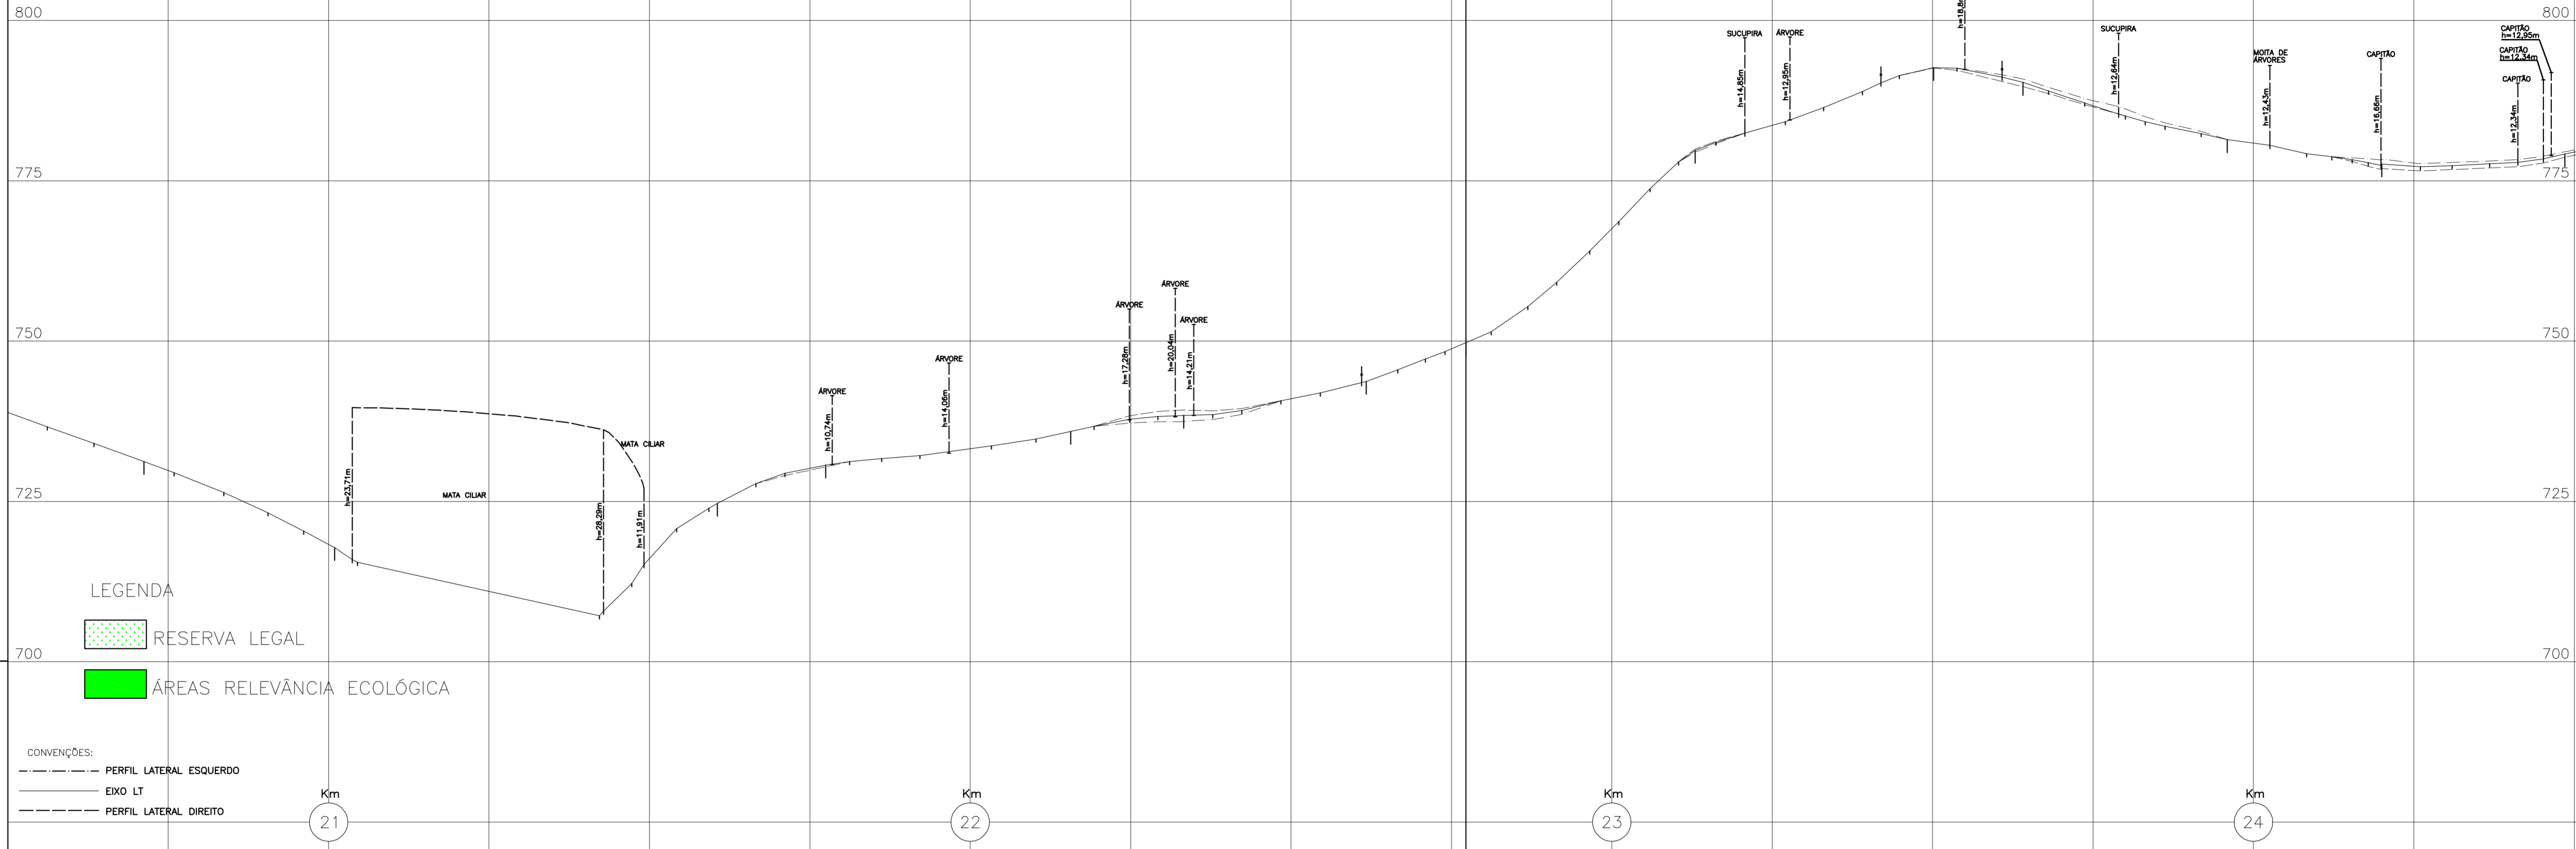


LEGENDA

- RESERVA LEGAL
- ÁREAS RELEVÂNCIA ECOLÓGICA

- CONVENÇÕES:
- PERFIL LATERAL ESQUERDO
  - EIXO LT
  - PERFIL LATERAL DIREITO

NÚM. DE OPERAÇÃO DA ESTRUTURA	PROGRESSIVA DA ESTRUTURA																															
DISTÂNCIA ESTACA - ESTRUTURA	NÚMERO DA ESTACA																															
DISTÂNCIA PARCIAL	V5-2	V5-3	V5-4	V5-5	V5-6	V5-7	V5-8	V6	V6-M1	V6-M2	V6-1	V6-2	V6-3	V6-4	V6-5	V6-6																
	297,31	596,20	168,86	381,82	176,44	284,12	155,56	357,10	371,78	139,31	318,58	240,57	777,81	285,30	778,18																	
COTA DA ESTACA	731,21	717,81	724,69	730,66	735,93	738,41	743,70	749,76	779,75	792,67	790,35	781,42	777,81	778,18																		
DISTÂNCIA PROGRESSIVA DAS ESTACAS	207,26	2109,57	21605,77	21774,63	22156,45	22332,89	22617,01	22772,56	23129,66	23501,43	23640,75	23959,33	24199,89	24485,19																		
NATUREZA DA VEGETAÇÃO	P A S T O		M A T A C I L I A R		P	A	S	A	T	O	P	A	S	T	O	S	U	J	O	F	S	L	U	M	I	A	N	B	R	A	G	A
NATUREZA DO TERRENO	A R E N O S O		B R E J O																													
PROPRIETÁRIO	A N Í S I O F E L Í C I O G A R C I A																															
MARCO DE CONCRETO	D I R C E U F L U M I A N E D I L C E N T E R E S A F L U M I A N																															
MUNICÍPIO	A L T O T A Q U A R I																															

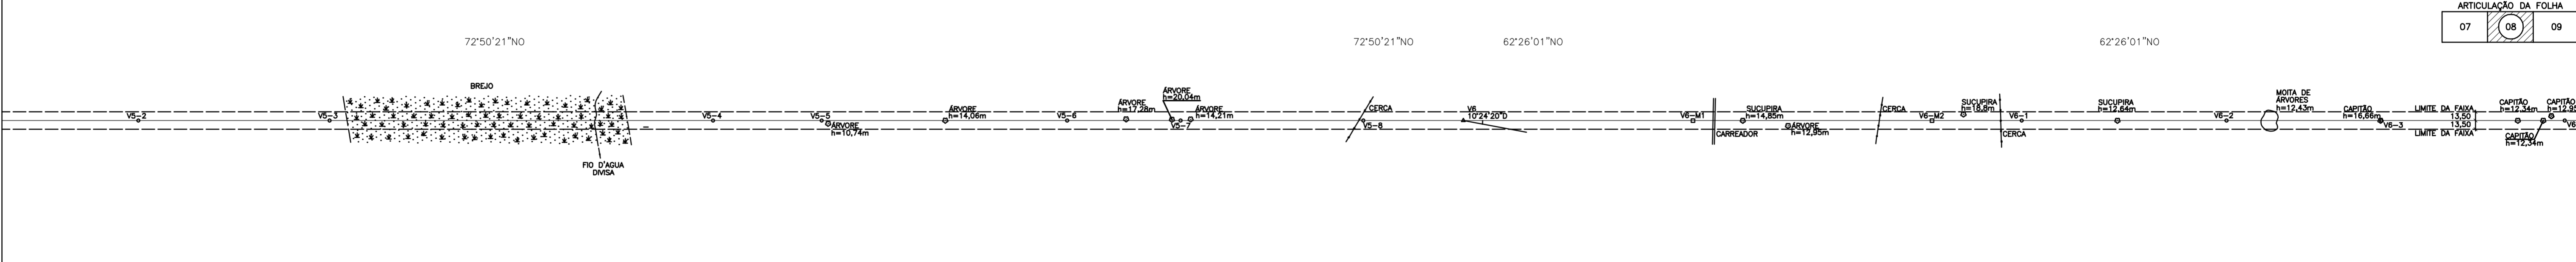

SE MORRO VERMELHO

SE ALTO TAQUARI

REVISÃO	FEITO	VISTO	APROVADO	DATA	ATER	DATA
2						
1						
0	TOPA	CACP	GPC	JUL/09		
	EMISSION INICIAL					
ALTERAÇÕES						

NOTAS

DESENHO: TOPA	DATA: JULHO/09	ELAB.:	VERIF.:	VERIF.:	APROV.:
VISTO: GPC	CONF.: CACP	APROV.:	DATA:	DATA:	DATA:
RESPONSÁVEL TÉCNICO: CACP	CREA-MG: 84457/D	RESP. TEC.:	Nº CREA:	DATA:	RESP. TEC. Nº CREA:
LT 138 KV MORRO VERMELHO - ALTO TAQUARI <b>PERFIL E PLANTA</b> km 021 A 024 - TRECHO ENTRE ESTRUTURAS ... A ...			ESCALA: HORIZONTAL= 1:5000 VERTICAL= 1:500		
				FOLHA:	REV.:
				08/10	0