


PERFIL LONGITUDINAL - NOVA ESTRADA DE ACESSO - MCR
 ESC: H=1:2000
 V=1:200

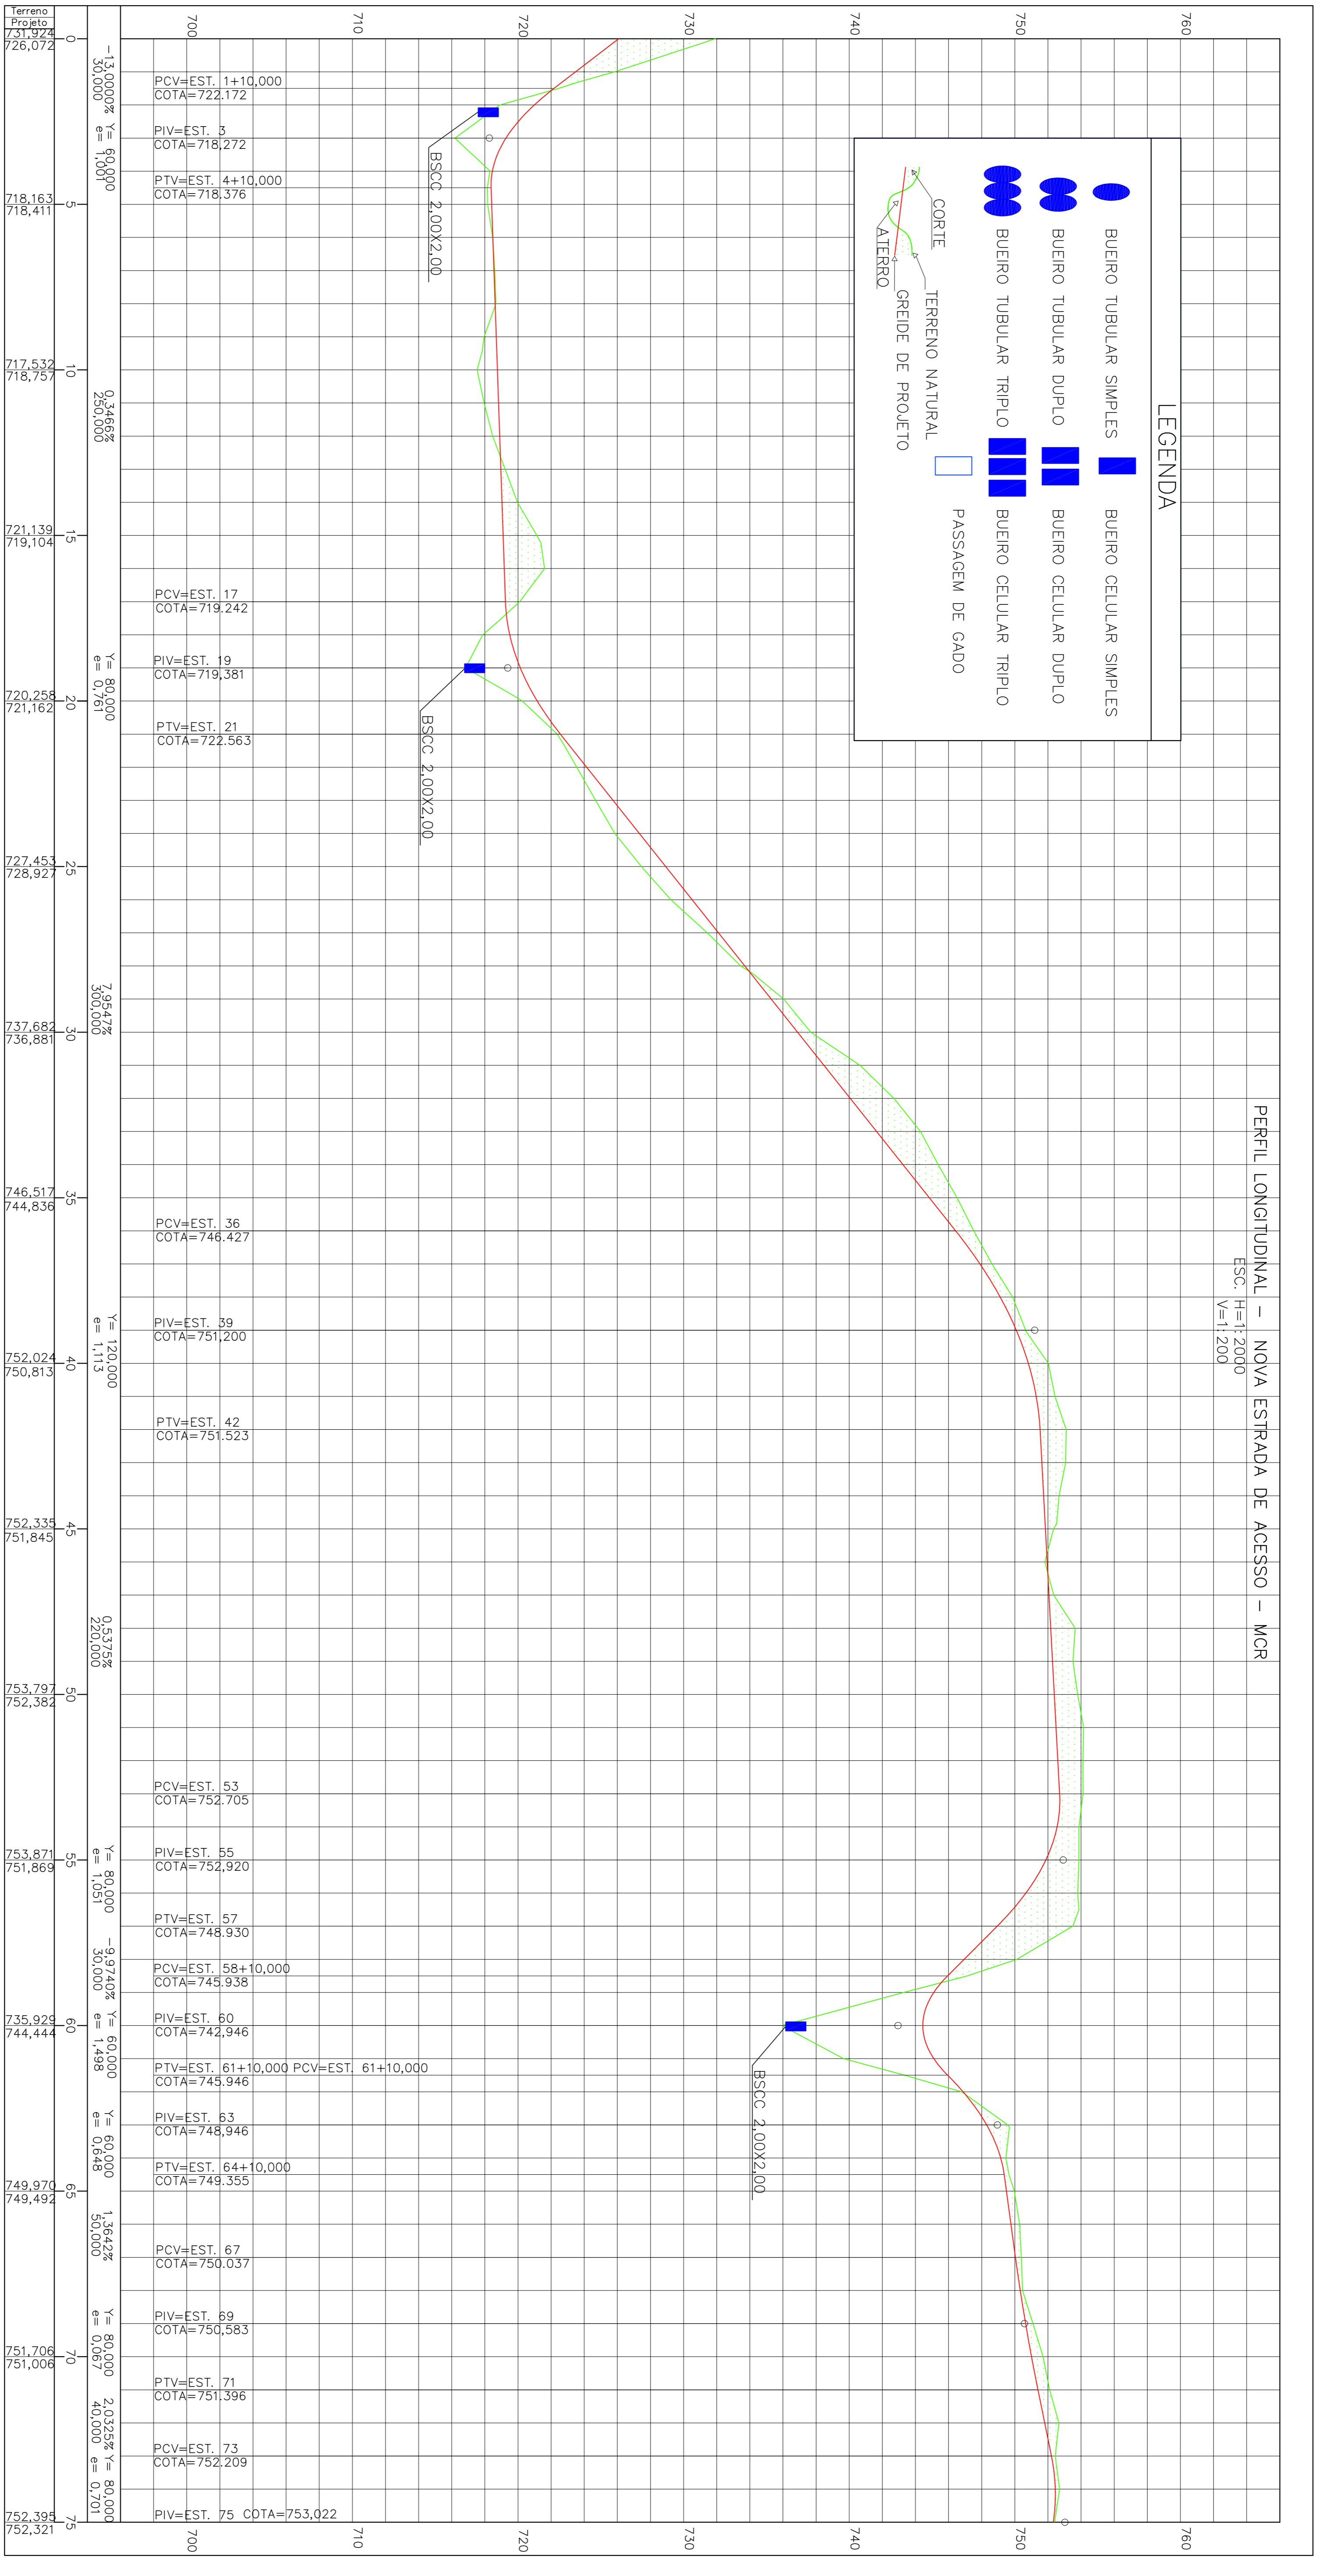

NOTAS

- 1 - ELEVAÇÕES EM METRO.
- 2 - O GREIDE DE PROJETO REFERE-SE AO PAVIMENTO ACABADO.

LEGENDA

DOCUMENTOS DE REFERENCIA

REVI. I.E.	EMISSÃO INICIAL	DESCRIÇÃO	REVISÕES	PROJ. DES. VER. APR. SE. DATA
A			(A) PARA APROVAÇÃO	
B			(B) PARA APROVAÇÃO	
			(C) PARA COMPLEMENTO	
			(D) PARA CORÇÃO	
			(E) PARA CONSTRUÇÃO	
			(F) CONFORME COMPRADO	
			(G) CONFORME CONSIDERADO	
			(H) CANCELADO	

PROJETO	NOVA ESTRADA DE ACESSO - MCR	Nº DO PROJETO	SI508-1
PROJETO CONCEITUAL		Nº DA SE	-
PROJETO GEOMÉTRICO			
PERFIL LONGITUDINAL	EST:0+0,000 A EST:75+0,000		
INDICADA	JCM/R62A3-1-GM-PTL-0010	Nº DA SE	-

