


PERFIL LONGITUDINAL - NOVA ESTRADA DE ACESSO - MCR
 ESC: H=1:2000
 V=1:200

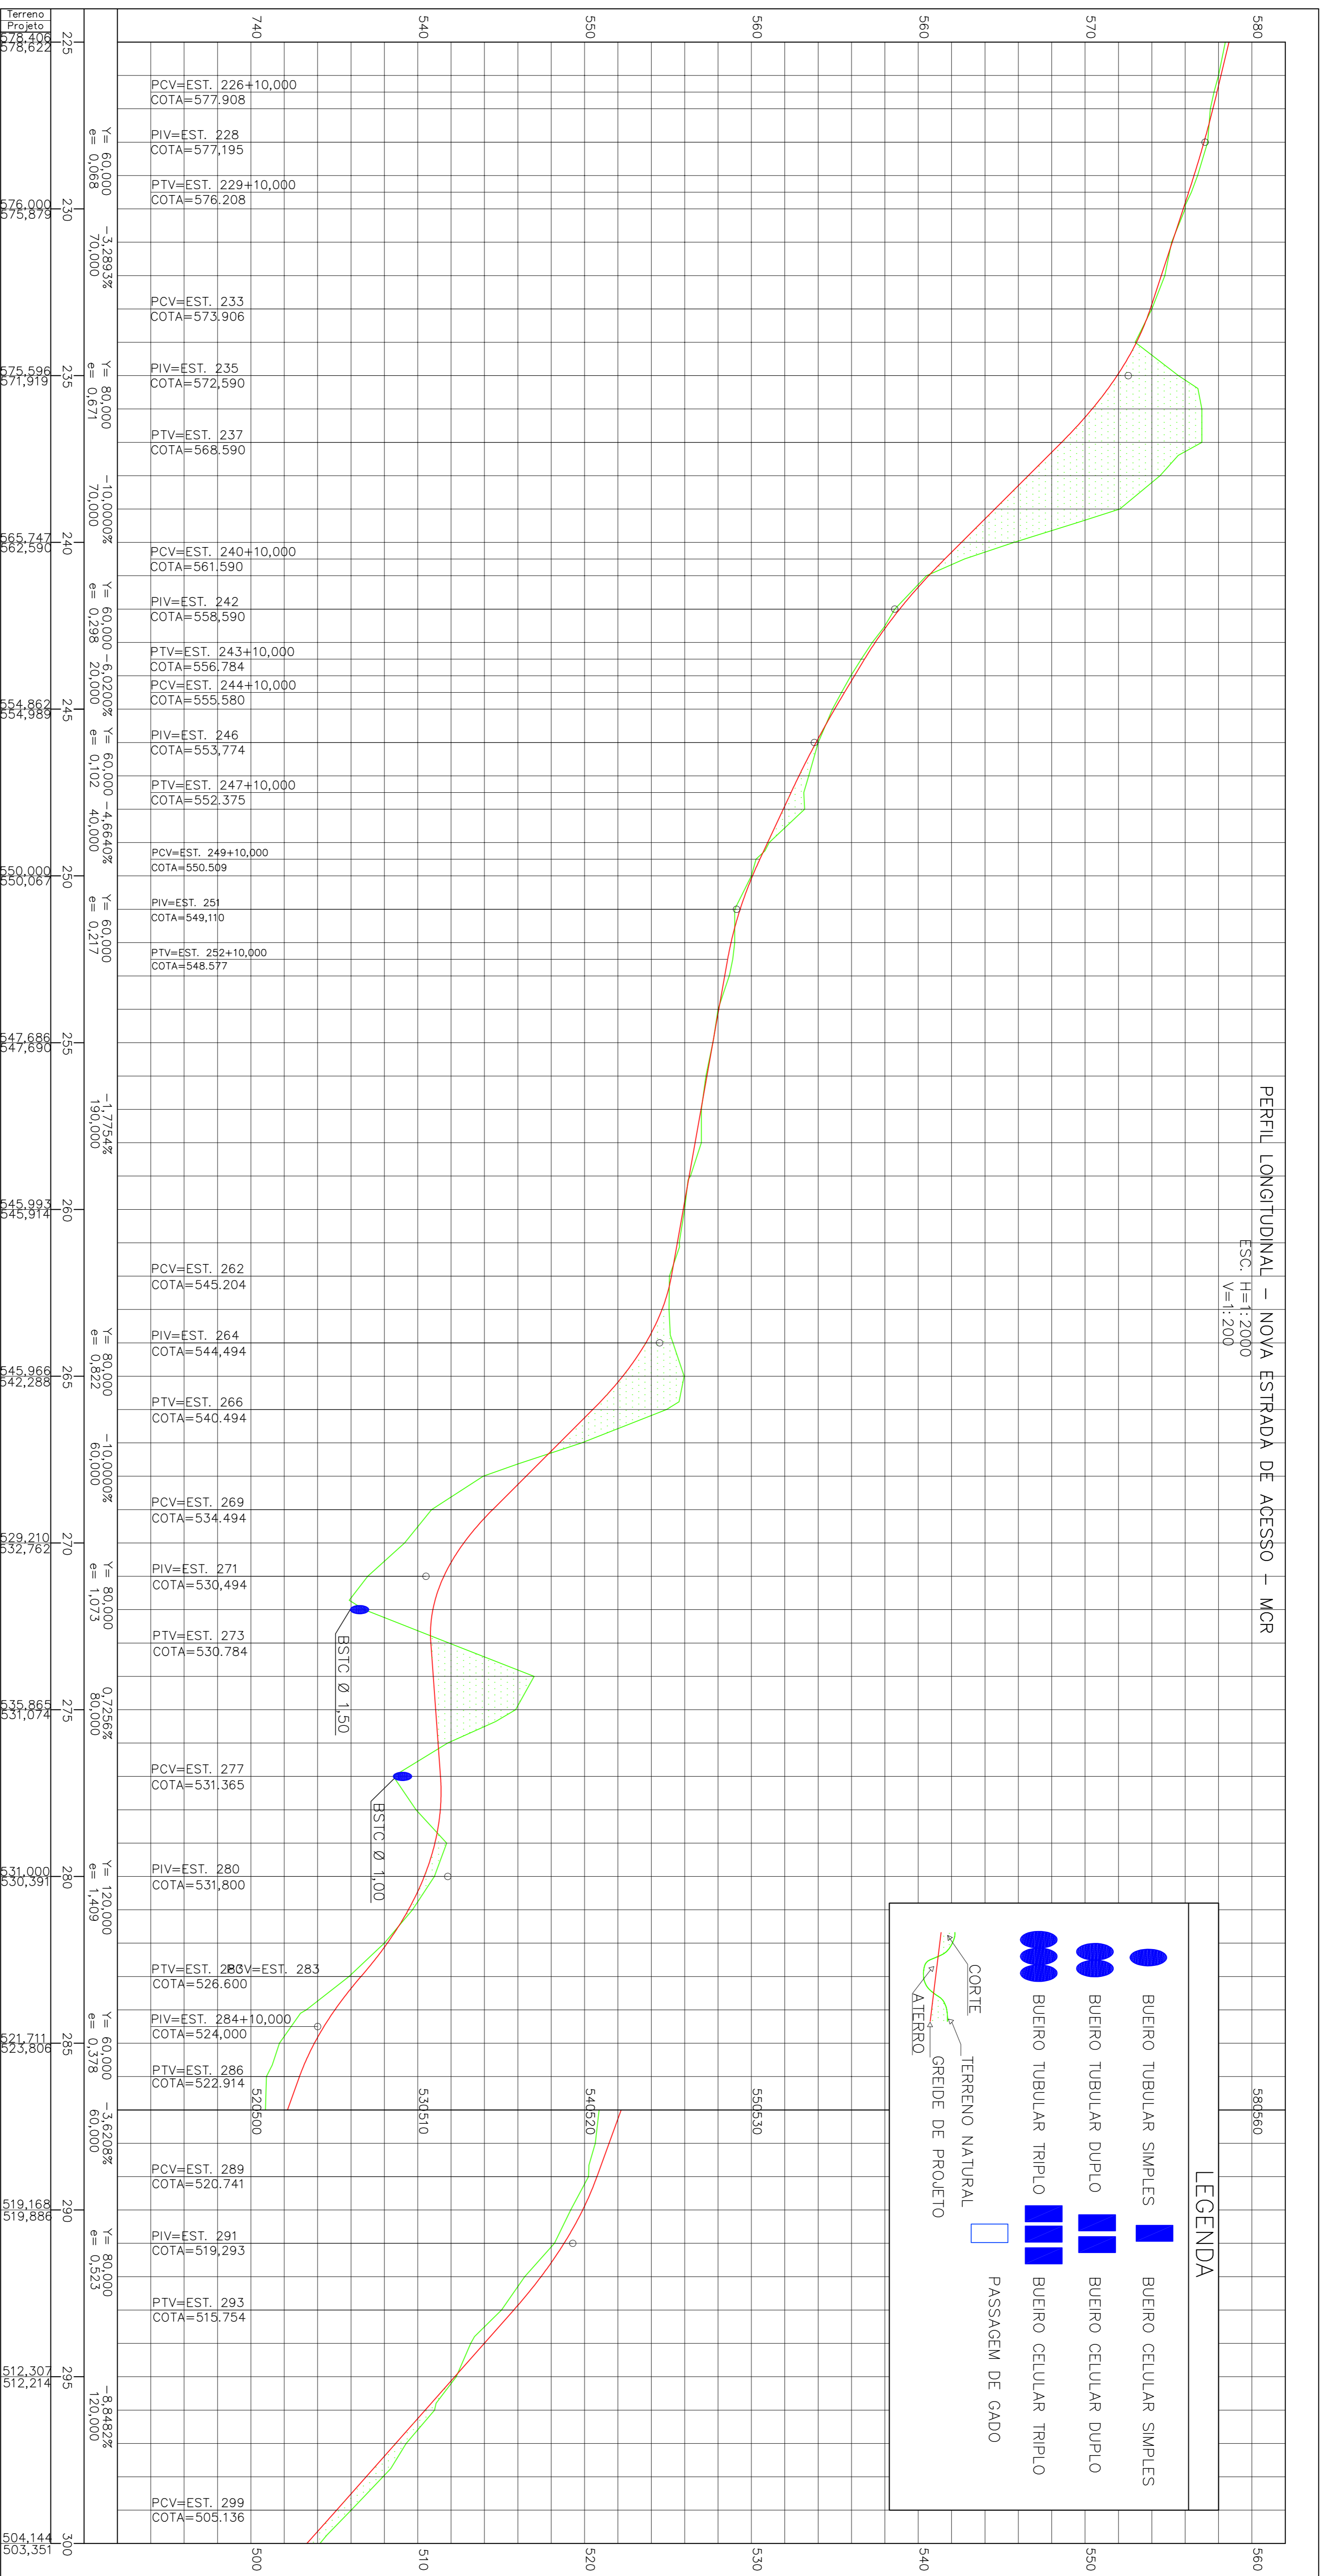

LEGENDA

- BUERO TUBULAR SIMPLES
- BUERO TUBULAR DUPLO
- BUERO TUBULAR TRIPLO
- BUERO CELULAR SIMPLES
- BUERO CELULAR DUPLO
- BUERO CELULAR TRIPLO
- PASSAGEM DE GADO
- TERRENO NATURAL
- GREIDE DE PROJETO
- ATERRO

NOTAS

- 1 - ELEVAÇÕES EM METRO.
- 2 - O GREIDE DE PROJETO REFERE-SE AO PAVIMENTO ACABADO.

LEGENDA

DOCUMENTOS DE REFERENCIA

REVI. I.E.	REVISÃO	PROJ. DES. VER. APR. SE. DATA
A	EMISSÃO INICIAL	S.D. CN. W.R. - 23/08/11
B	EMISSÃO INICIAL	PROJ. DES. VER. APR. SE. DATA

T.E. TIPO DE EMISSÃO

(A) PRELIMINAR (B) PARA APROVAÇÃO (C) PARA COMEÇAMENTO (D) PARA CONSTRUÇÃO (E) CONFORME CONSTRUIDO (F) CONFORME COMPROVADO (G) CONFORME CANCELADO (H) CANCELADO

PROJETO NOVA ESTRADA DE ACESSO - MCR

PROJETO CONCEITUAL

PROJETO GEOMÉTRICO

PERFIL LONGITUDINAL - EST:225+0,000 A EST:300+0,000

ESCALA INDICADA

Nº DA SE

Nº DO PROJETO

Nº DA SE

REVISÃO

