


PERFIL LONGITUDINAL – NOVA ESTRADA DE ACESSO + MCR  
 ESC: H=1:2000  
 V=1:200

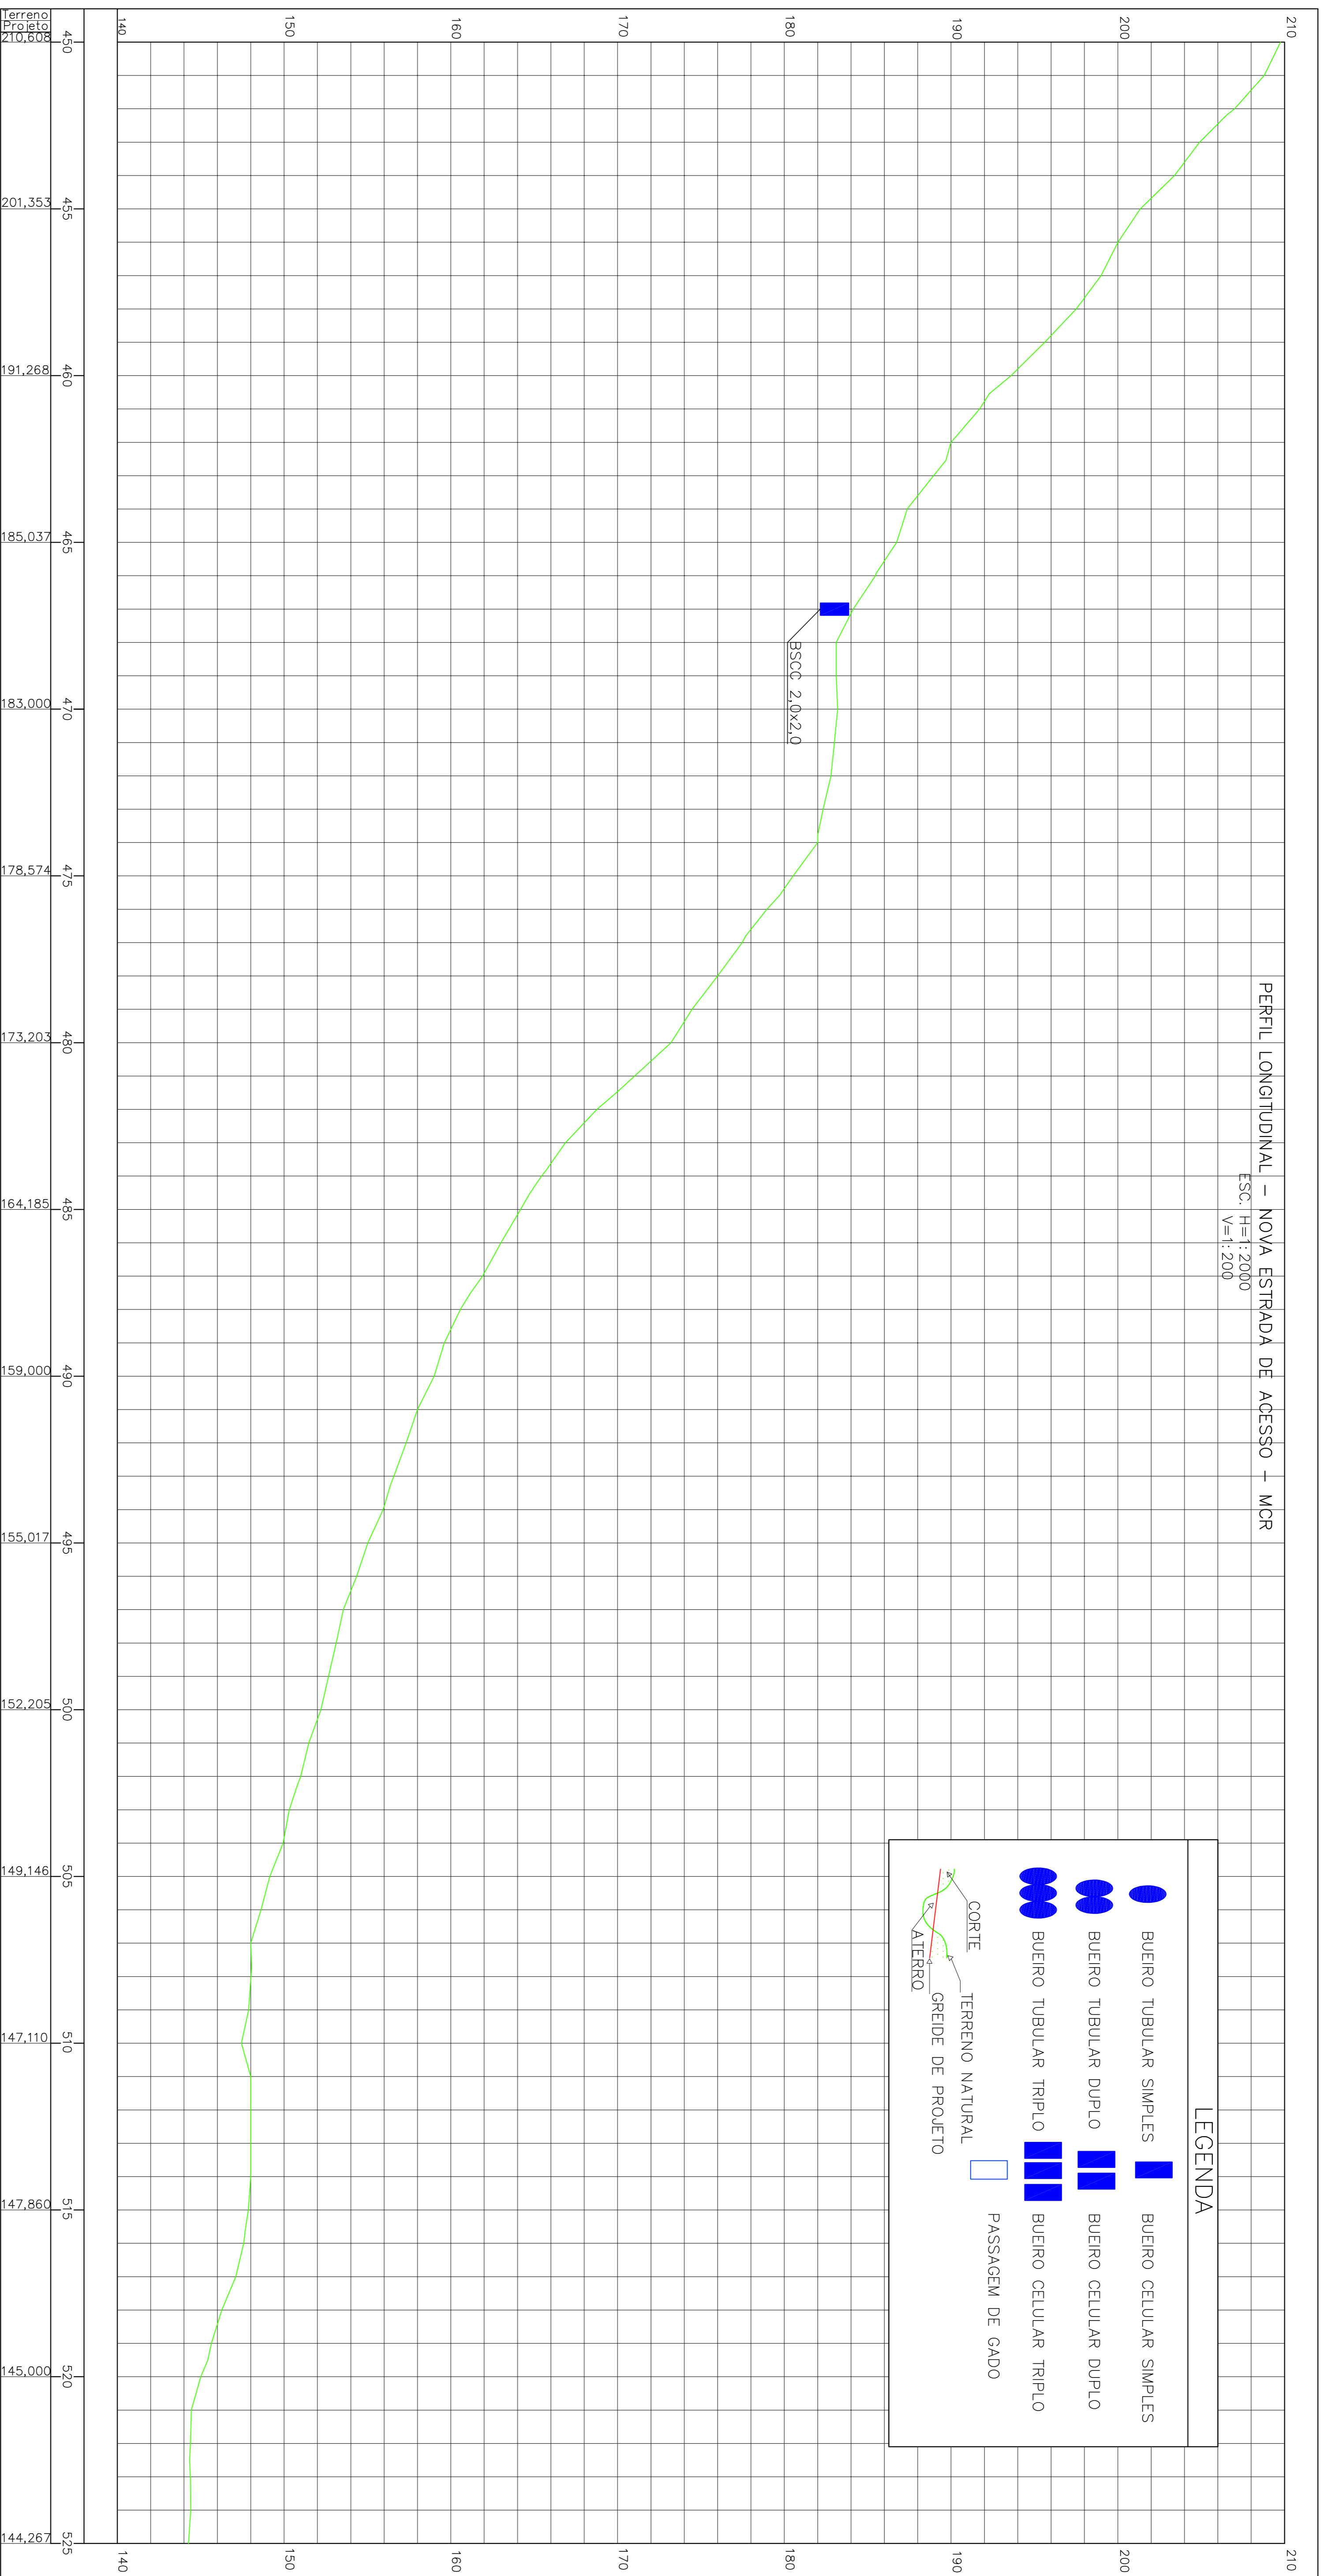

NOTAS

1 – ELEVAÇÕES EM METRO.


LEGENDA

DOCUMENTOS DE REFERENCIA

REVI. T.E.	A	B	EMISSÃO INICIAL	DESCRIÇÃO	REVISÕES	S.D.	C.N.	W.R.	W.R.	SE.	DATA
					(A) PARA APROVAÇÃO (B) PARA APROVAÇÃO (C) PARA COMPLEMENTO (D) PARA CORÇÃO (E) PARA CONSTRUÇÃO (F) CONFORME COMPRADO (G) CONFORME CONSTRUÍDO (H) CANCELADO						23/08/11

PROJETO	NOVA ESTRADA DE ACESSO – MCR	Nº DO PROJETO	51508-1	Nº DA SE	–
PROJETO CONCEITUAL					
PROJETO GEOMÉTRICO					
PERFIL LONGITUDINAL	– EST.450+0,000 A EST.525+0,000	Nº VALE			
INDICADA	VO/R62A3-1-GM-PFL-0016	1000UR-B-74729			

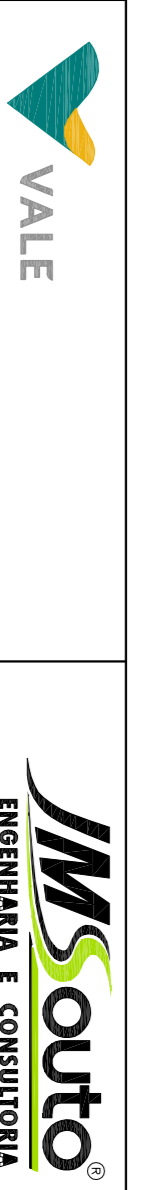

UNIDADE / FUNÇÃO	
DIR. G. E. PROJETO	
DIR. G. E. EXECUÇÃO	
PROJ. G. E.	
PROJ. G. E.	
PROJ. G. E.	
PROJ. G. E.	
PROJ. G. E.	
PROJ. G. E.	
PROJ. G. E.	