


PERFIL LONGITUDINAL - ACESSO AO PATIO VETORIAL
 ESC: H=1:2000
 V=1:200

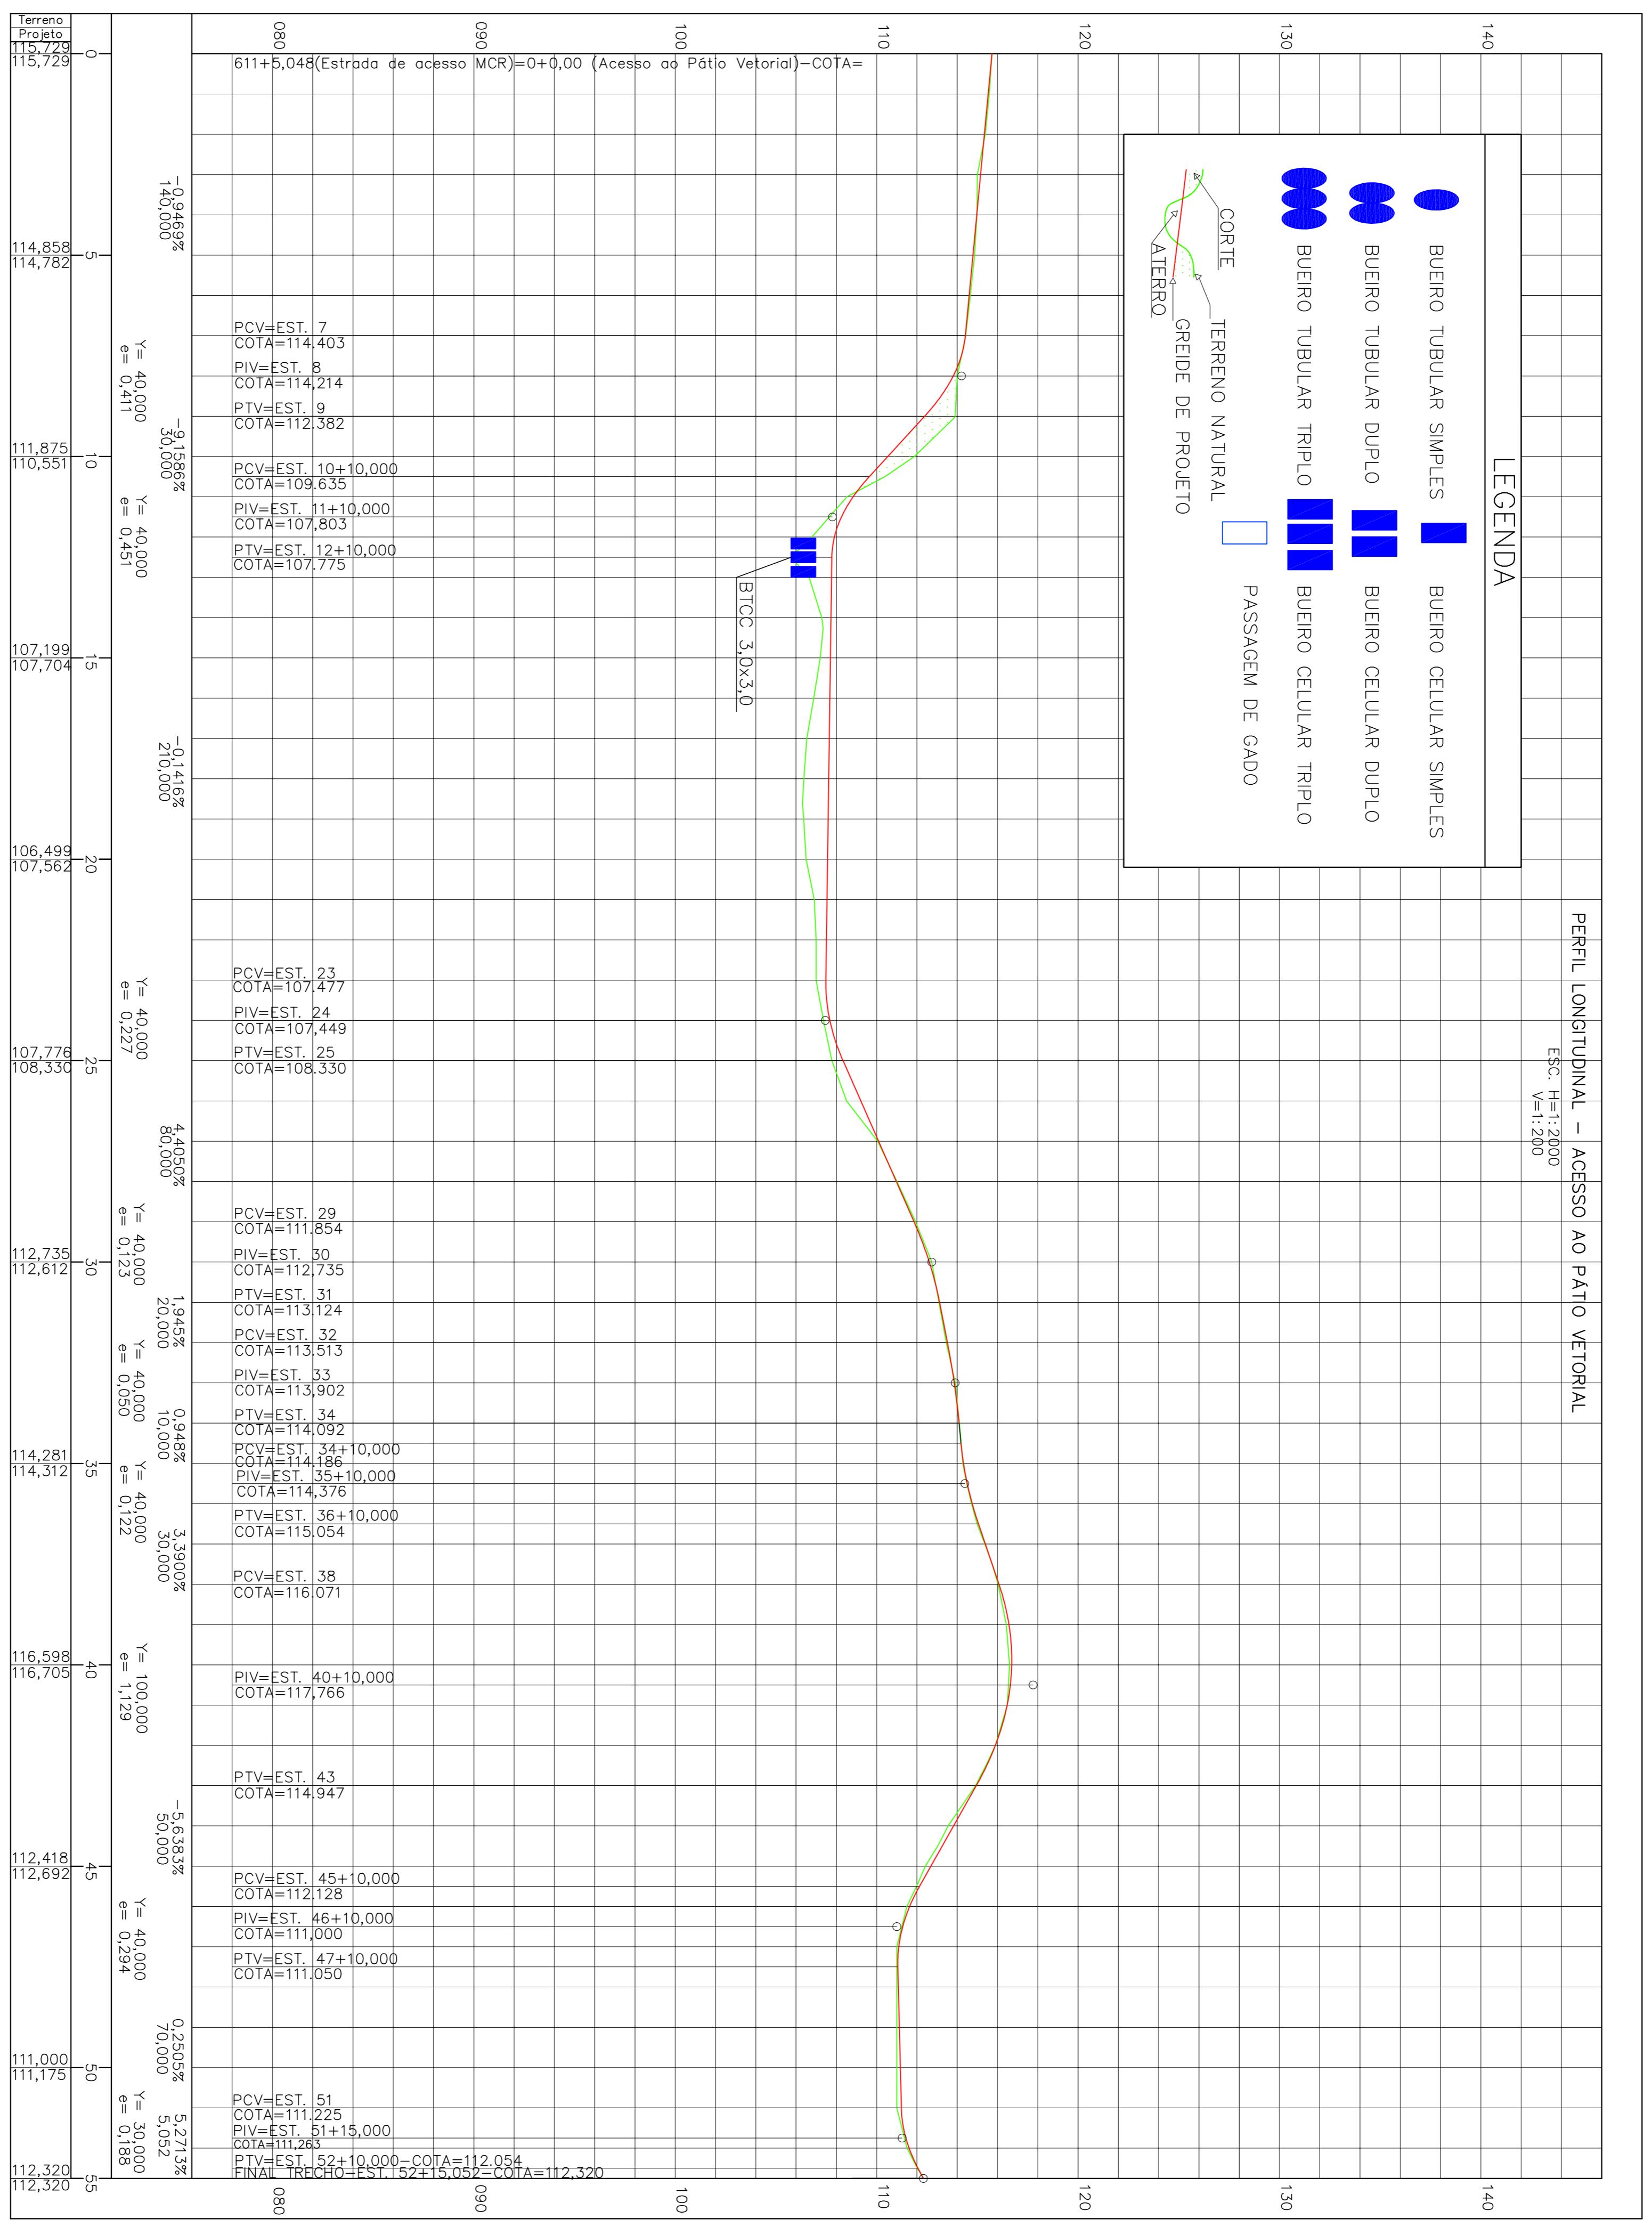

NOTAS

- 1 - ELEVACOES EM METRO.
- 2 - O GREIDE DE PROJETO REFERE-SE AO PAVIMENTO ACABADO.

LEGENDA

DOCUMENTOS DE REFERENCIA

REVI.	TE.	DESCRICO	REVISOR	DATA
A	B	EMISSAO INICIAL	S.D.	23/08/11
			C.N.	
			W.R.	
			W.R.	
			VER.	
			APR.	
			SE.	

PROJETO: NOVA ESTRADA DE ACESSO - MCR
 PROJETO CONCEITUAL
 PROJETO GEOMETRICO
 PERFIL DE ACESSO AO PATIO VETORIAL - EST. 0+0,00 A 52+15,052
 ESCALA: N° JM SOUTO
 INDICADA: JOM/62A3-1-GM-PTL-0019 1000UR-B-74732
 N° DA SE: -
 N° DO PROJETO: S1508-1
 N° DA SE: -
 REVISAO: A

UNIDADES	PROJETO	REVISAO
CM	01	01
