



PROJETO	REVISÃO
01	
02	
1 - ELEVACOES EM METRO.  
2 - O GREIDE DE PROJETO REFERE-SE AO PAVIMENTO ACABADO.

NOTAS

LEGENDA

DOCUMENTOS DE REFERENCIA

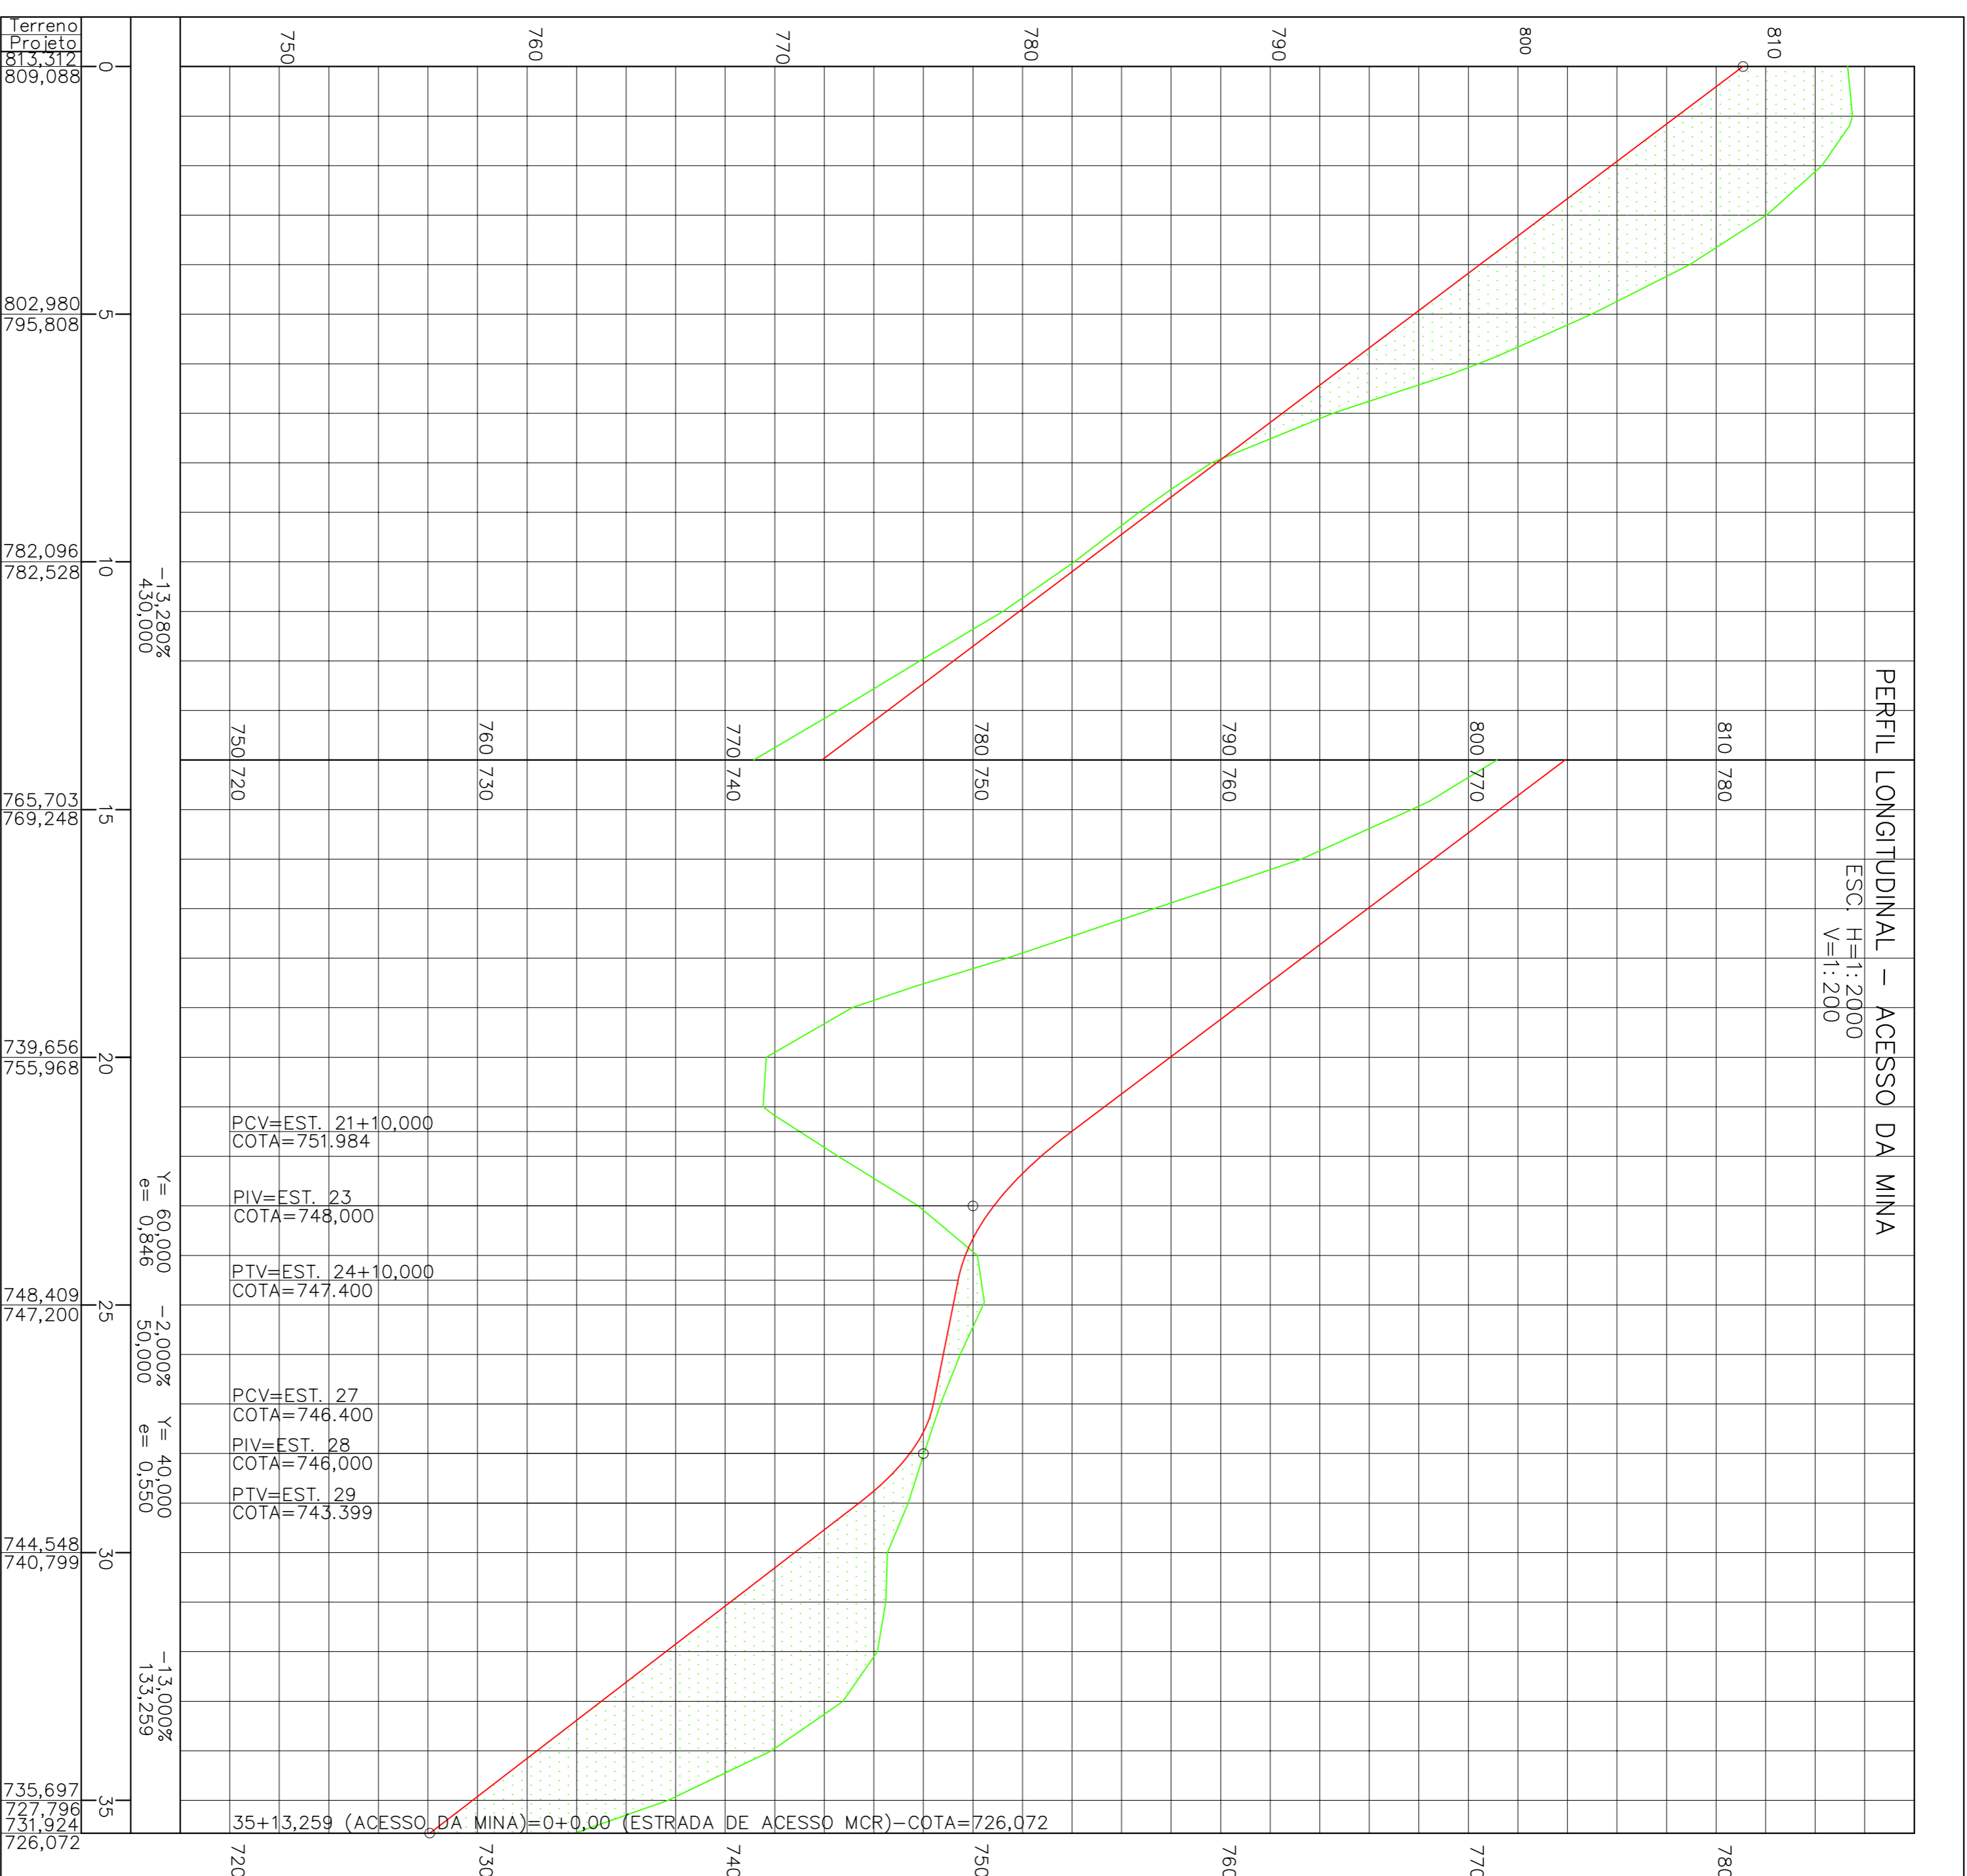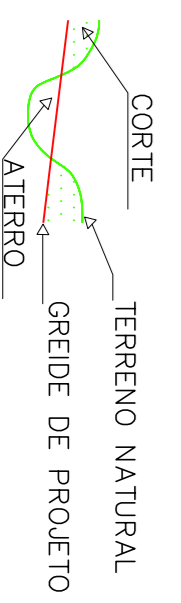

REVISÃO	REVISÃO	REVISÃO	REVISÃO	REVISÃO	REVISÃO	REVISÃO	REVISÃO	REVISÃO	REVISÃO
A	B								
EMISSÃO INICIAL	EMISSÃO INICIAL	DESCRÇÃO	DESCRÇÃO	DESCRÇÃO	DESCRÇÃO	DESCRÇÃO	DESCRÇÃO	DESCRÇÃO	DESCRÇÃO
PROJ.	PROJ.	DES.	DES.	VER.	VER.	APR.	APR.	SE.	SE.
DATA	DATA	DATA	DATA	DATA	DATA	DATA	DATA	DATA	DATA

	PROJETO: NOVA ESTRADA DE ACESSO - MCR PROJETO CONCEITUAL	N.º DO PROJETO: S1508-1 N.º DA SE: -
PROJETO: NOVA ESTRADA DE ACESSO MCR		
PROJETO GEOMÉTRICO		
PERFIL LONGITUDINAL DA MINA - EST.0+0,000 A EST.35+13,259		
ESCALA: INDICADA N.º JM SOUTO: JCM/62A3-1-GM-PTL-0020 N.º VALE: 1000UR-B-74733	N.º VALE: 1000UR-B-74733	REVISÃO: A