


PATIO ANTONIO MARIA COELHO

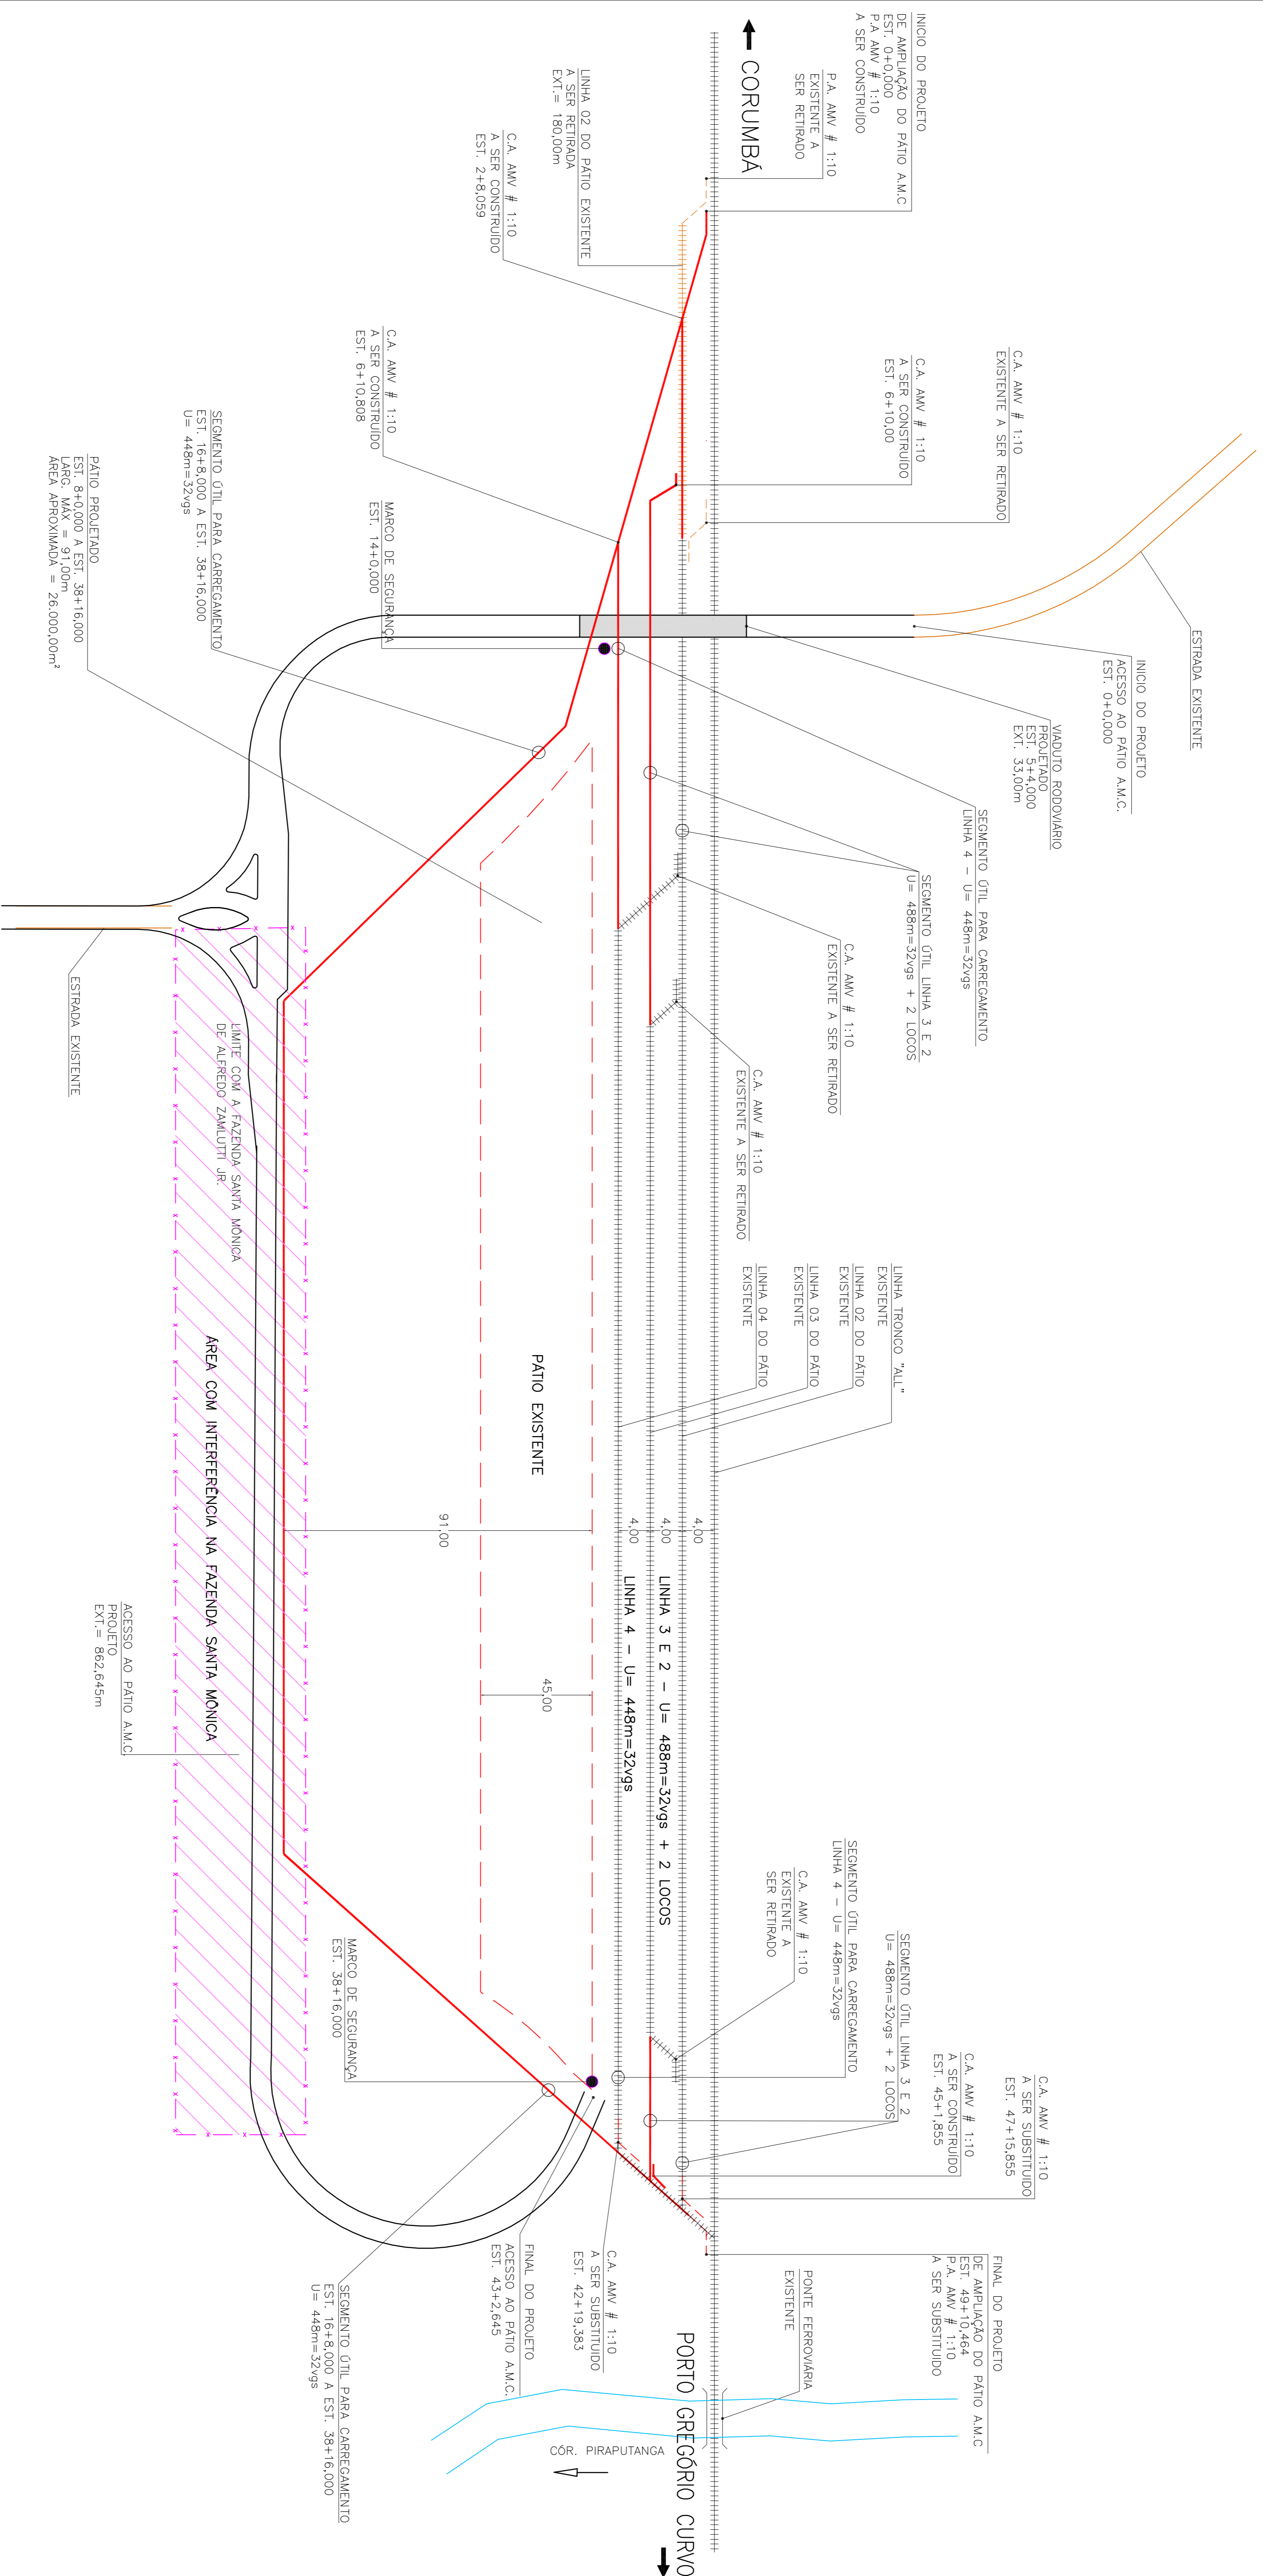

NOTAS		LEGENDA		DOCUMENTOS DE REFERENCIA	
1 - MEDIDAS EM METRO.		<p>##### LINHA EXISTENTE</p> <p>##### LINHA DO PROJETO DE AMPLIAÇÃO DO PATIO A.M.C.</p> <p>AMV 1:10 EXISTENTE A SER RETIRADO</p> <p>AMV 1:10 EXISTENTE A SER SUBSTITUIDO</p> <p>AMV 1:10 PROJETO A SER CONSTRUÍDO</p> <p>● MARCO DE REFERENCIA</p>		1 - PARA ARRANJO GERAL VER DESENHO: 2110-CO-B-0001	
		<p>----- PONTE FERROVIÁRIA EXISTENTE</p> <p>----- VADUJO RODOVIÁRIO PROJETADO</p> <p>----- ESTRADA EXISTENTE</p> <p>----- ESTRADA PROJETADA</p> <p>----- PATIO EXISTENTE</p> <p>----- PATIO EXISTENTE A SER DESAPROPRIADA</p> <p>----- ÁREA ÚTIL PARA CARGUEAMENTO</p> <p>----- CÔR. PIRAPUTANGA</p>			

REV.	TE.	DESCRICO	PROJ.	DES.	VER.	APR.	SE.	DATA
A	B	EMISSO INICIAL	EG	JOM	WR	WR	-	01/07/11
B	C	ALTERAÇÕES FEITAS PELA VALE	RR	RR	SCG	-	-	07/03/12
C	D	APROVADO PELA VALE	EG	JOM	WR	WR	-	14/07/11

REVISÃO	REVISOR	DATA
1	JMSOJTO	21/2000-0002

TIPO DE EMISSÃO	REVISÃO
(A) PRELIMINAR	(1) PARA CONHECIMENTO
(B) PARA APROVAÇÃO	(2) PARA CONHECIMENTO
(C) PARA CONHECIMENTO	(3) PARA CONHECIMENTO
(D) PARA CONDIÇÃO	(4) CANCELADO
(E) PARA CONHECIMENTO	(5) PARA CONHECIMENTO
(F) CONDIÇÃO COMPROVADA	(6) CANCELADO
(G) PARA CONHECIMENTO	(7) PARA CONHECIMENTO
(H) PARA CONHECIMENTO	(8) PARA CONHECIMENTO