


LEGENDA:

TIPO DE AR	
VAZÃO	m <sup>3</sup> /h
DIÂMETRO	polegadas

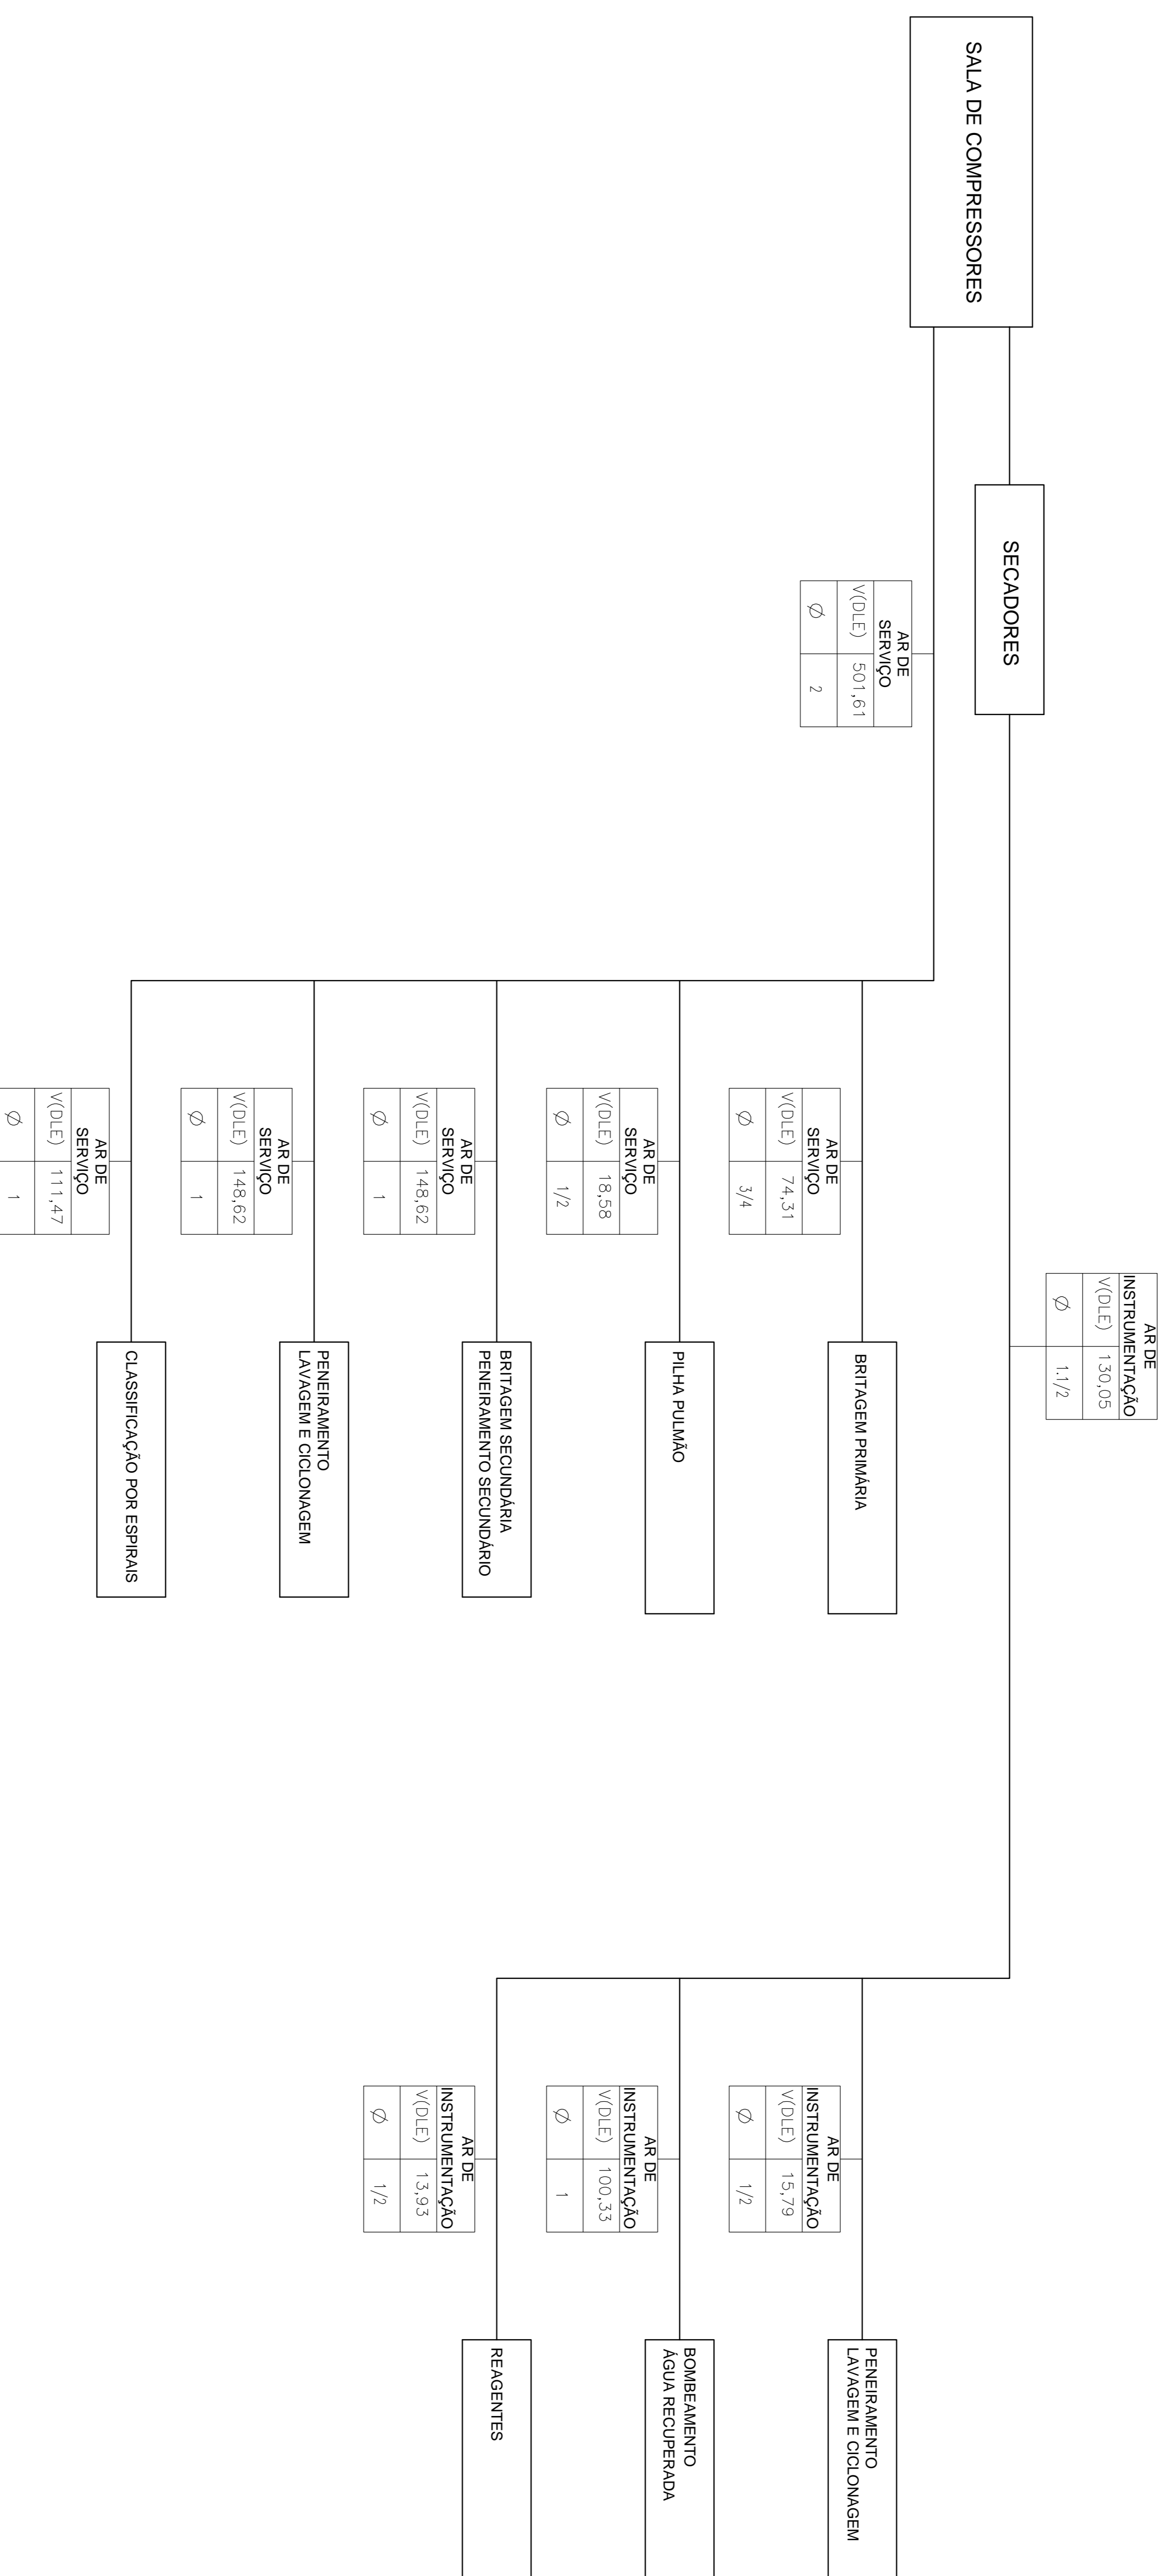

NOTAS

DOCUMENTOS DE REFERENCIA

REVISÃO	04
DATA	
ELABORADO	
PROJETO	
APROVADO	
REVISÃO	03
DATA	
ELABORADO	
PROJETO	
APROVADO	
REVISÃO	02
DATA	
ELABORADO	
PROJETO	
APROVADO	
REVISÃO	01
DATA	
ELABORADO	
PROJETO	
APROVADO	
REVISÃO	00
DATA	

REV.	TE.	DESCRIÇÃO	PROJ.	DES.	VER.	APR.	SE.	DATA
0	C	APROVADO	MAC	L.M.	FAS	TAZ		14/06/11
1	B	EMISSÃO INICIAL	MAC	L.M.	FAS	TAZ		19/05/11

PROJETO	EXPANSÃO CORUMBÁ	Nº DO PROJETO	S1341
PROJETO GERAL	PROJETO CONCEITUAL – 5 MTPA	Nº DA SE	
DIAGRAMA DE BLOCOS	– AR COMPRIMIDO		
ESCALA	S/E	Nº CONTRATADA	645-01-10000-N-P53-0006
		Nº VALE	1000000-T-04963
		REVISÃO	0