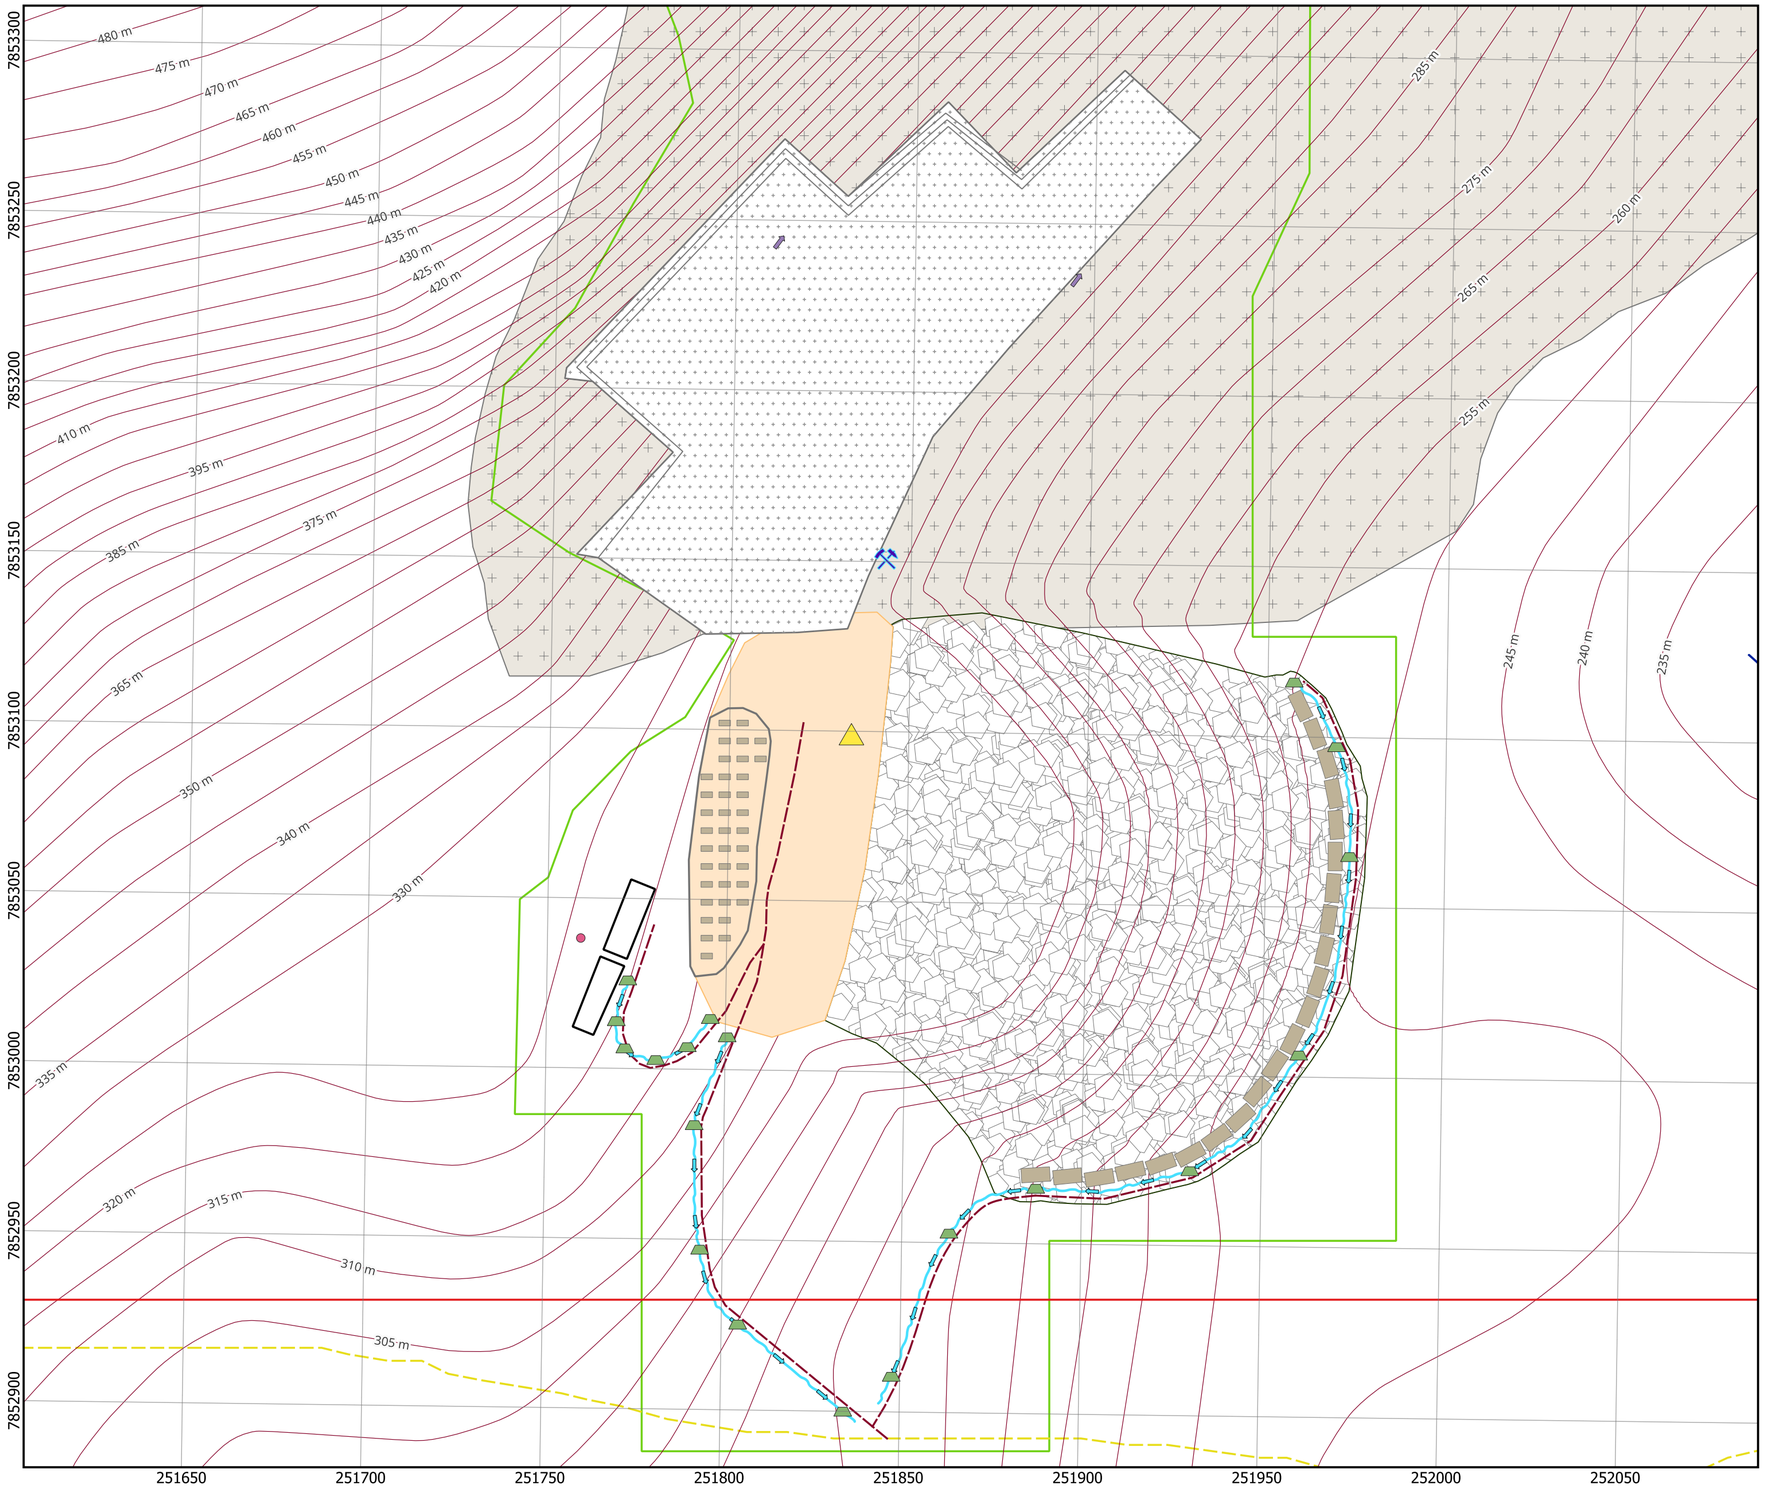

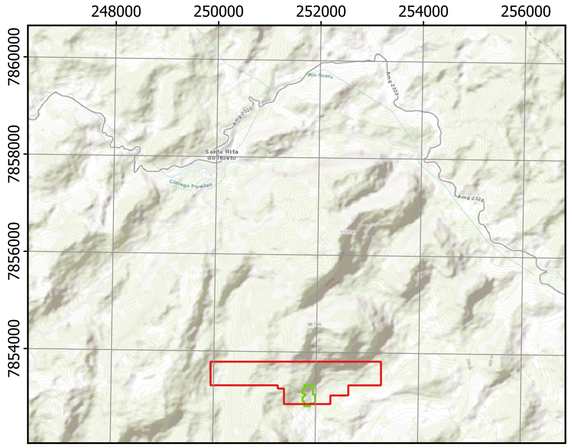

Planta de Situação

Data:	15/09/2023	Escala:	1:1.500	EPSG:	31984
Datum:	Srigas 2000	Projeção:	UTM	zona:	24 S

N

25 0 25 50 m

Legenda

- Limite ANM
- barreira de contenção
- Vias projetadas
- Sumidouro
- Patio de bloco
- Frente de lavra
- Avanço
- Caixa seca
- Drenagem
- Deposito de estéril
- Pau de carga
- Vias de acesso
- Berma
- Refeitorio
- Patio de manobra
- ADA
- Rocha

Planta de Detalhe

Local:	Fazenda Fay Ville 2			UF:	MG
Município:	Santa Rita do Itueto			Folha:	A2
Data:	15/09/2023	Escala:	1:1.500	EPSG:	31984
Datum:	Srigas 2000	Projeção:	UTM	zona:	24 S
Titular:	Angrablocks Angramar Blocos Ltda			Ass.:	
Responsável técnico:	Fernando César Moura de Almeida			Ass.:	