


PROPRIETÁRIO:
HERDEIROS DE GUIOMAR ROELA DE FREITAS

PLANILHA DE ÁREAS


REG.	DESCRIÇÃO	Á. UNIT.(m ²)	QUANT.	Á. TOTAL(m ²)
01	APOIO CONCRETAGEM	72,00	01	72,00
02	PIPE SHOP	225,00	01	225,00
03	BANHEIRO QUÍMICO	60,00	02	120,00
04	D.R.S (DEP.RES.SOL.)	30,00	01	30,00
05	GUARITA/SL. ESPERA	56,50	01	56,50
A1	PILHA DE TUBOS	2.000,35	01	2.000,35
A2	PILHA DE TUBOS	952,96	04	3.811,84
B1	ÁREA LIVRE	8.231,33	01	8.231,33
B2	ÁREA LIVRE	86.020,40	01	86.020,40
C	CURVAMENTO	2.916,67	01	2.916,67
D	CONCRETAGEM	2.916,67	01	2.916,67
ÁREA TOTAL(m ²)			106.400,76	

CAPACIDADE DE TUBOS DO CANTEIRO

TIPO DE PILHA	Q. TUB. PILHA	NUM. PILHAS	TOTAL TUBOS
A1	1.155	01	1.155
A2	545	04	2.180
TOTAL DE TUBOS		3.335	

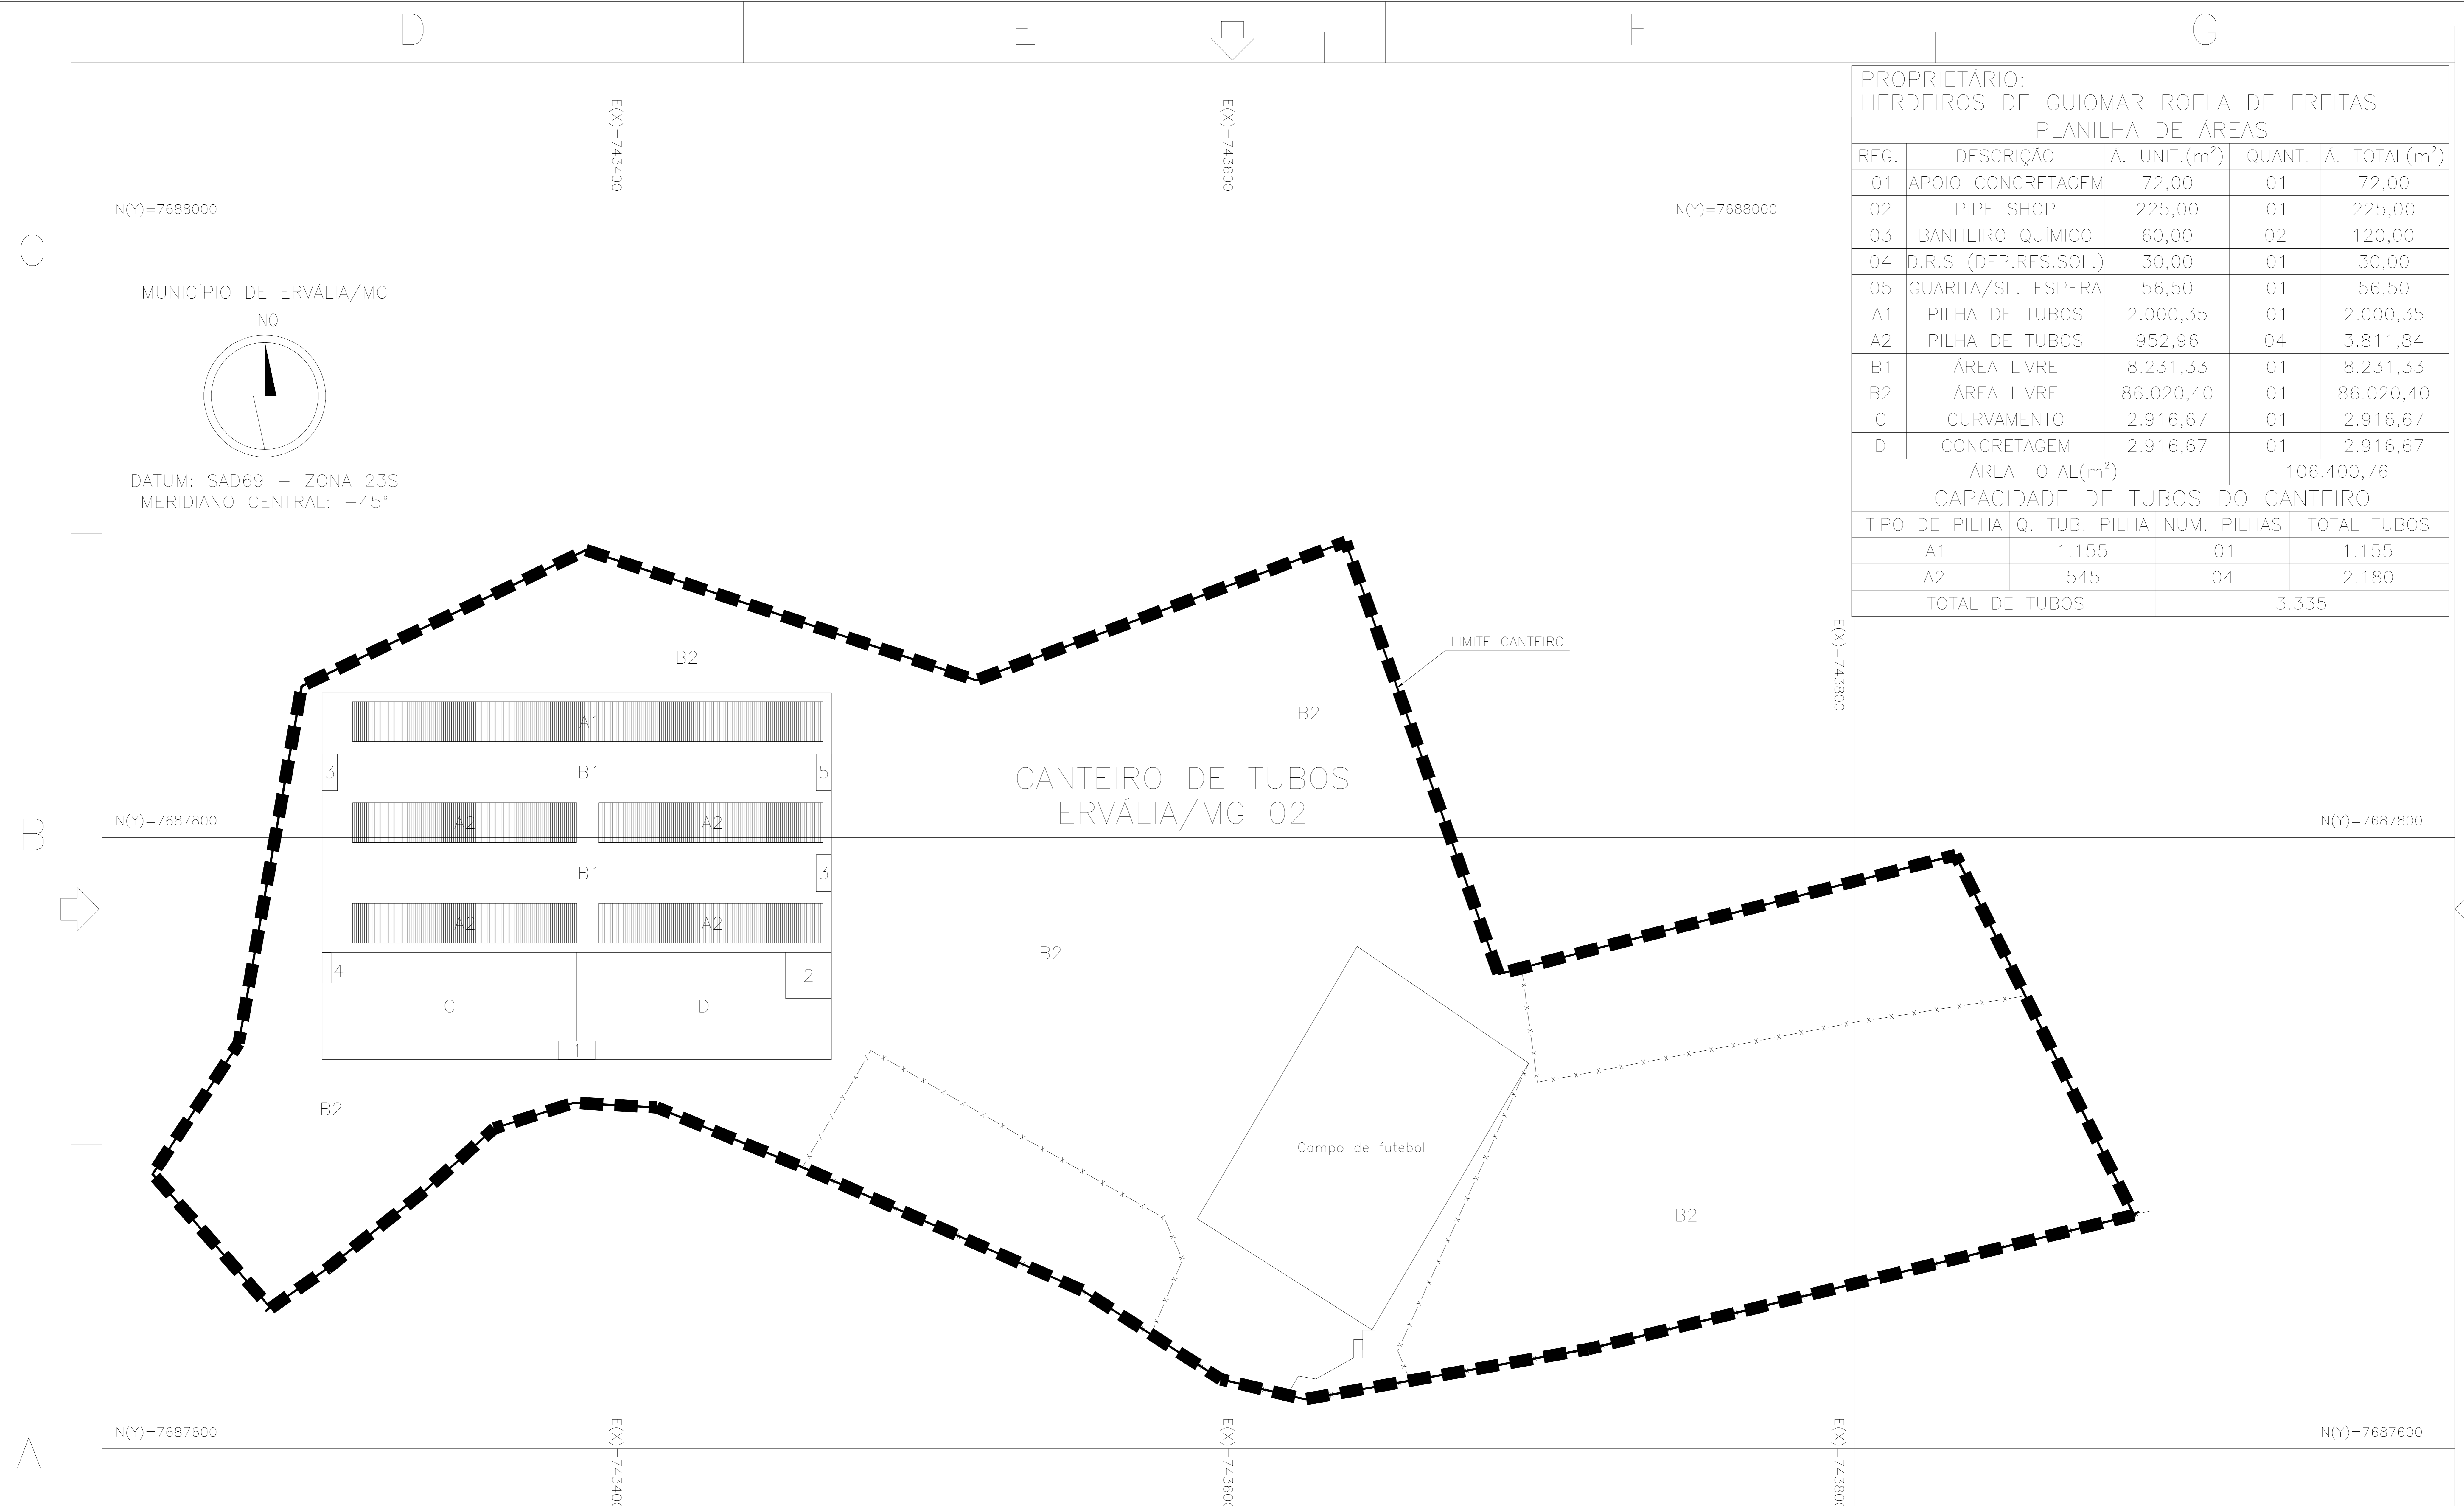

MUNICÍPIO DE ERVÁLIA/MG

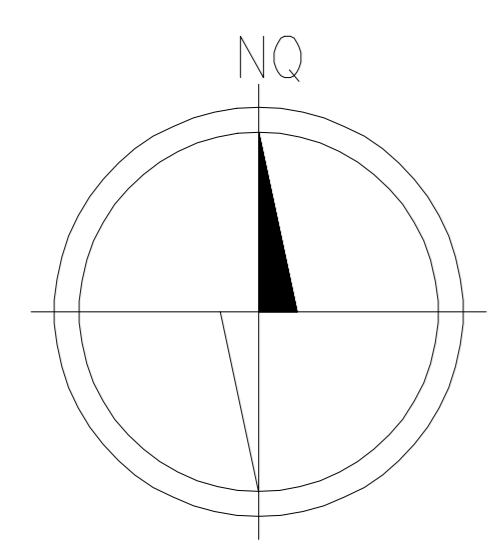

DATUM: SAD69 – ZONA 23S
MERIDIANO CENTRAL: -45°

CANTEIRO DE TUBOS
ERVÁLIA/MG 02

Campo de futebol

LIMITE CANTEIRO

REV.	T.E.	DESCRIÇÃO	DATA	EXEC.	VERIF.	APROV.
01	B	ATENDENDO COMENTÁRIO	22.08.11	EDG	DSS	HDD
00	B	EMISSÃO INICIAL	18.08.11	EDG	DSS	HDD

T.E.	(A) PRELIMINAR	(D) P/ COTAÇÃO	(G) CONF. CONSTRUÍDO	(J)
TIPO DE EMISSÃO	(B) P/ APROVAÇÃO	(E) P/ CONSTRUÇÃO	(H) CANCELADO	(K)
	(C) P/ CONHECIMENTO	(F) CONF. COMPRADO	(I) APROVADO	()

AS INFORMAÇÕES DESTES DOCUMENTOS SÃO PROPRIEDADE DA FERROUS RESOURCE DO BRASIL, SENDO PROIBIDA A UTILIZAÇÃO FORA DA SUA FINALIDADE.



FERROUS



**Ausenco
PSI**

LOCAL: MINERODUTO VIGA – PK

PROJETO: MINERODUTO VIGA/PRESIDENTE KENNEDY

ÁREA/SUBÁREA:	MPK/GERAL		
TÍTULO:	ENGENHARIA DETALHADA CANTEIRO DE TUBOS ARRANJO		
Nº CONTRATADA:	3223.00-0000-DWG-A-0012	ESCALA:	1:2000
Nº FERROUS:	MPK-000-D-0500-A-DEA-PSI-0009	FOLHA:	01 de 01
		REV.:	01