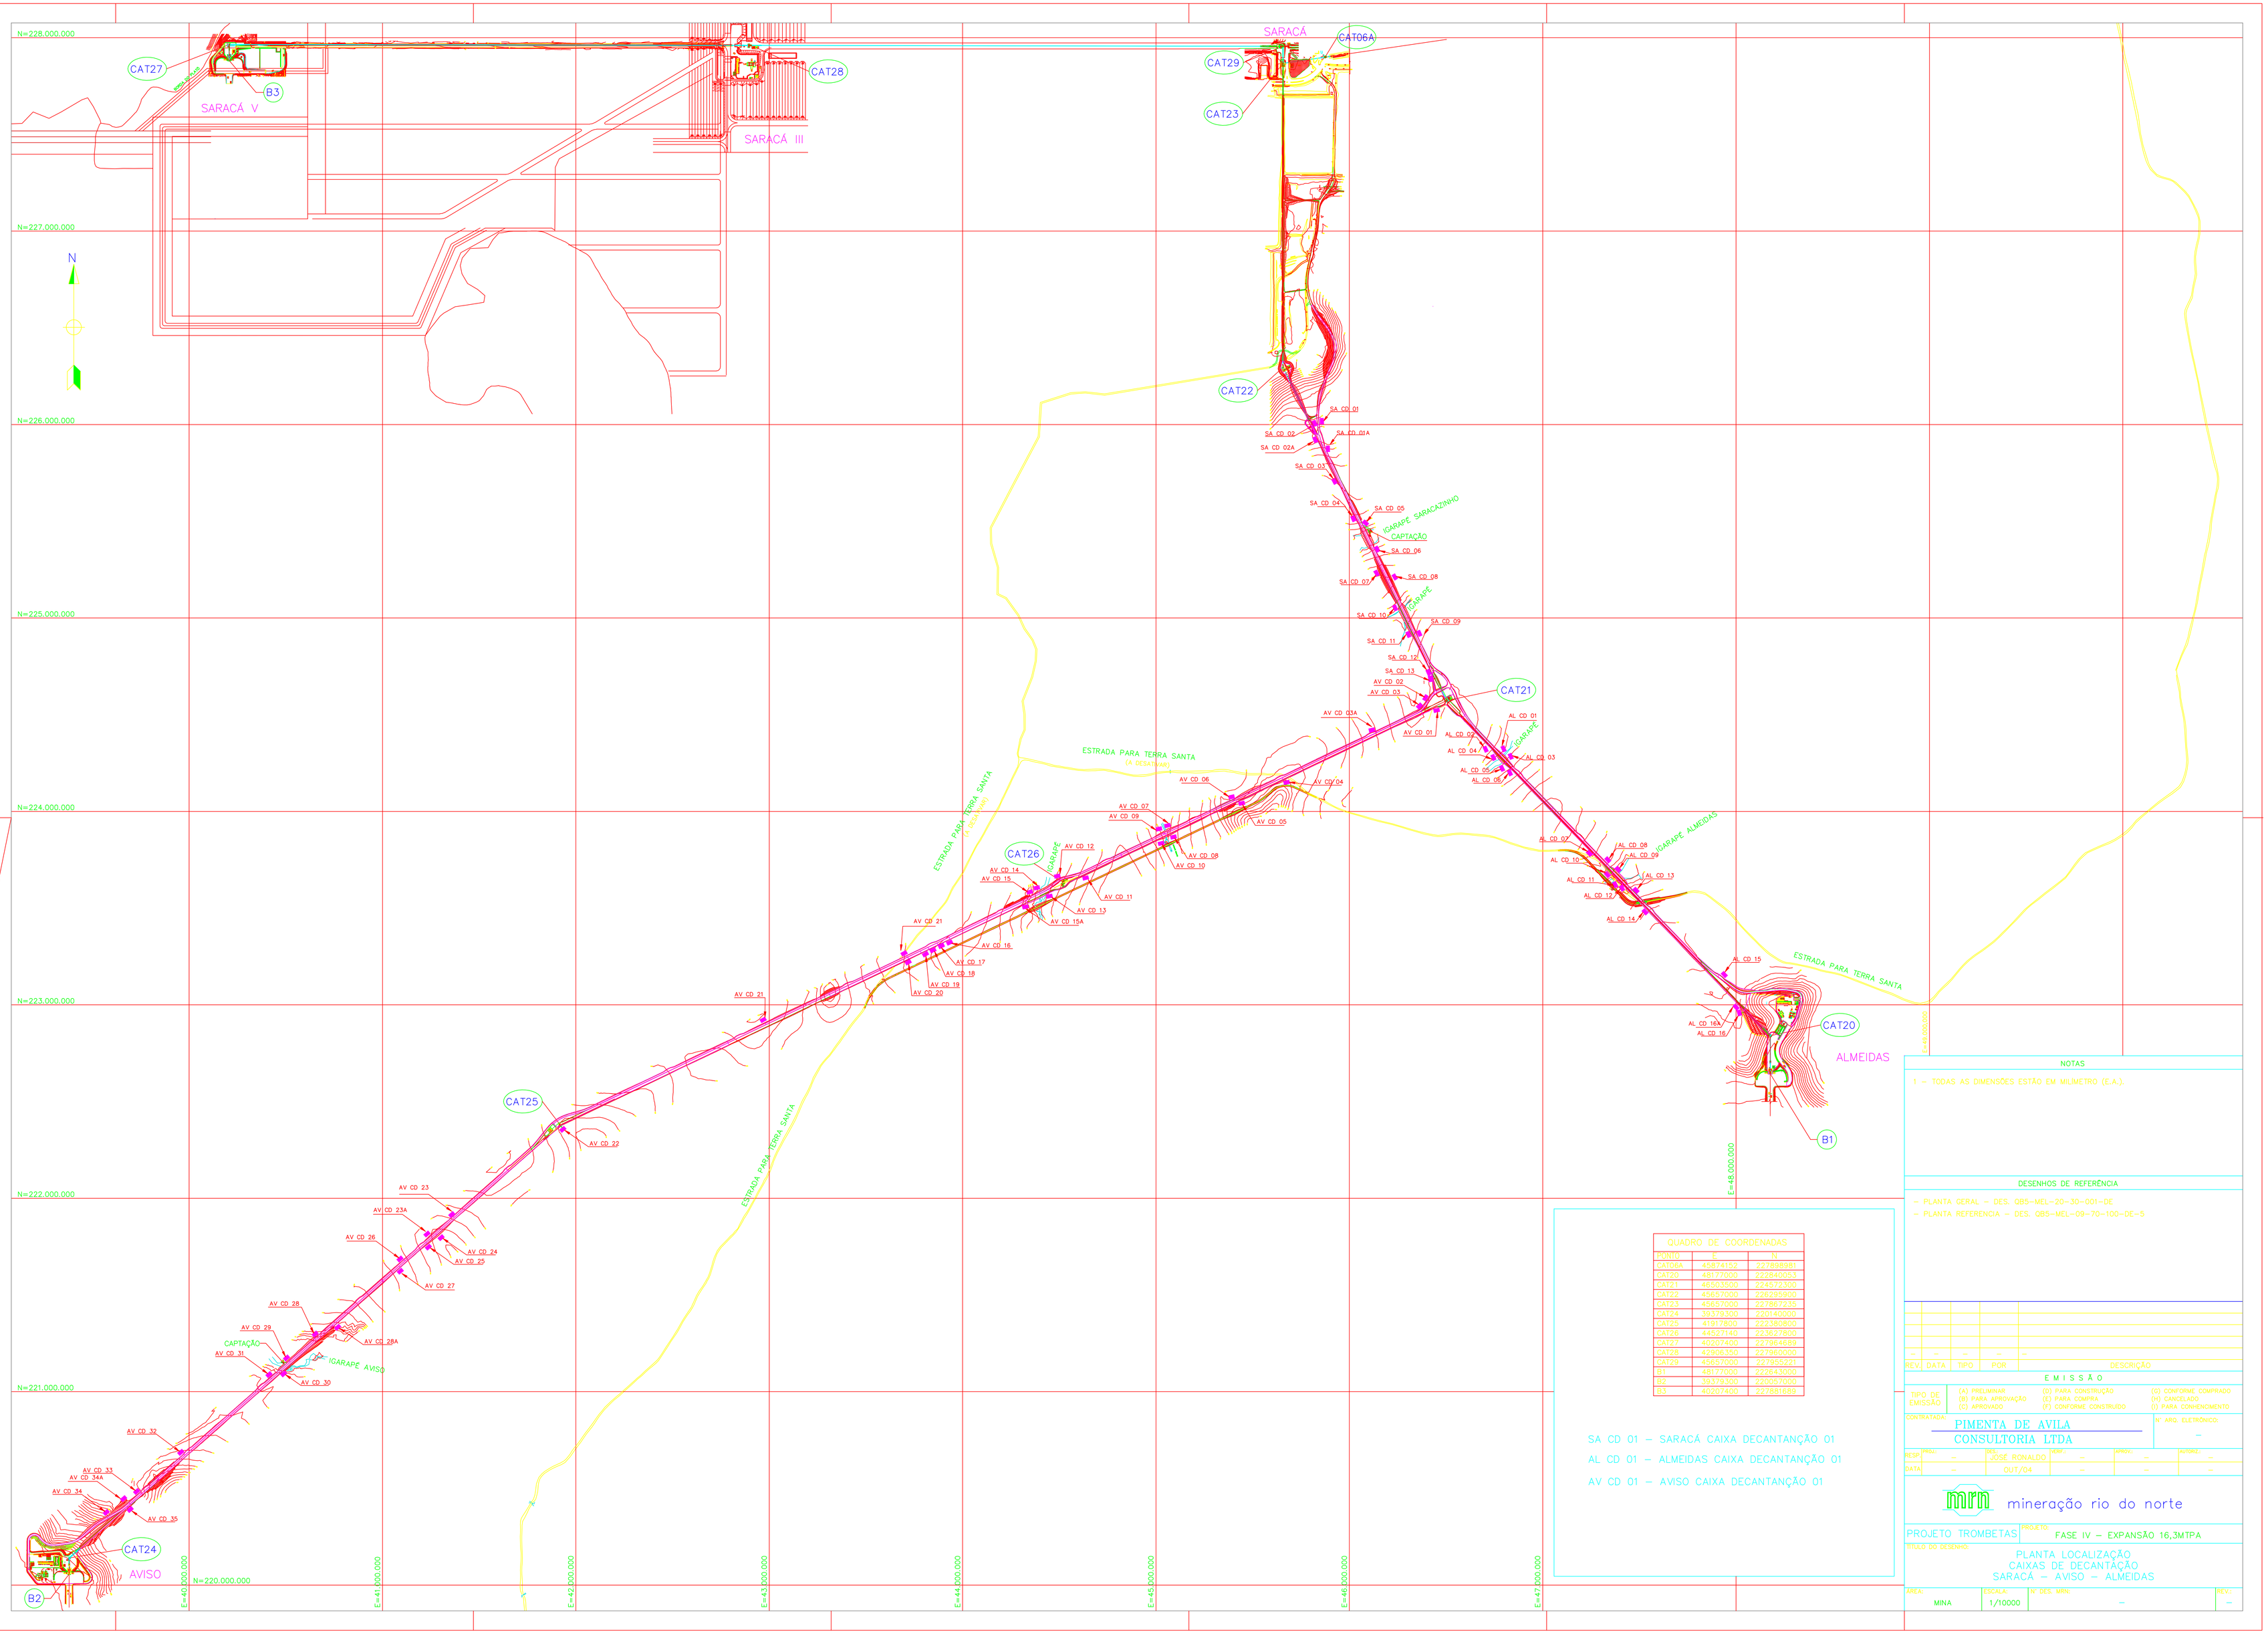

QUADRO DE COORDENADAS		
PONTO	E	N
CAT06A	45874452	227838981
CAT20	48177000	222840053
CAT21	46535000	226573000
CAT22	45657000	226240000
CAT23	45657000	227867239
CAT24	39379300	220140000
CAT25	41975800	223360000
CAT26	44527140	223627800
CAT27	46207400	227864689
CAT28	42905150	227960000
CAT29	45857000	227653225
B1	48177000	222643000
B2	39379300	220057000
B3	46207400	227861689

SA CD 01 – SARACÁ CAIXA DECANTANÇÃO 01

AL CD 01 – ALMEIDAS CAIXA DECANTANÇÃO 01

AV CD 01 – AVISO CAIXA DECANTANÇÃO 01

NOTAS

1 – TODAS AS DIMENSÕES ESTÃO EM MILIMETRO (E.A.).

DESENHOS DE REFERÊNCIA

– PLANTA GERAL – DES. QB5-MEL-20-30-001-DE

– PLANTA REFERENCIA – DES. QB5-MEL-09-70-100-DE-5

REV.	DATA	TIPO	POR	DESCRIÇÃO
–	–	–	–	–

EMISSÃO

TIPO DE EMISSÃO: (A) PRELIMINAR (B) PARA APROVAÇÃO (C) APROVADO (D) PARA CONSTRUÇÃO (E) PARA COMPRA (F) CONFORME CONSTRUÍDO (G) CONFORME COMPRADO (H) CANCELADO (I) PARA CONHECIMENTO

CONTRATADO: PIMENTA DE AVILA CONSULTORIA LTDA

N° ARQ. ELETRÔNICO: –

	PROJ.	DES.	VERIF.	APROV.	AUTORIZ.
RESP.	–	JOSE RONALDO	–	–	–
DATA	–	OUT/04	–	–	–

mrn mineração rio do norte

PROJETO TROMBETAS

PROJETO: FASE IV – EXPANSÃO 16,3MTPA

TÍTULO DO DESENHO: PLANTA LOCALIZAÇÃO CAIXAS DE DECANTAÇÃO SARACÁ – AVISO – ALMEIDAS

ÁREA:	ESCALA:	N° DES. MRN:	REV.:
MINA	1/10000	–	–