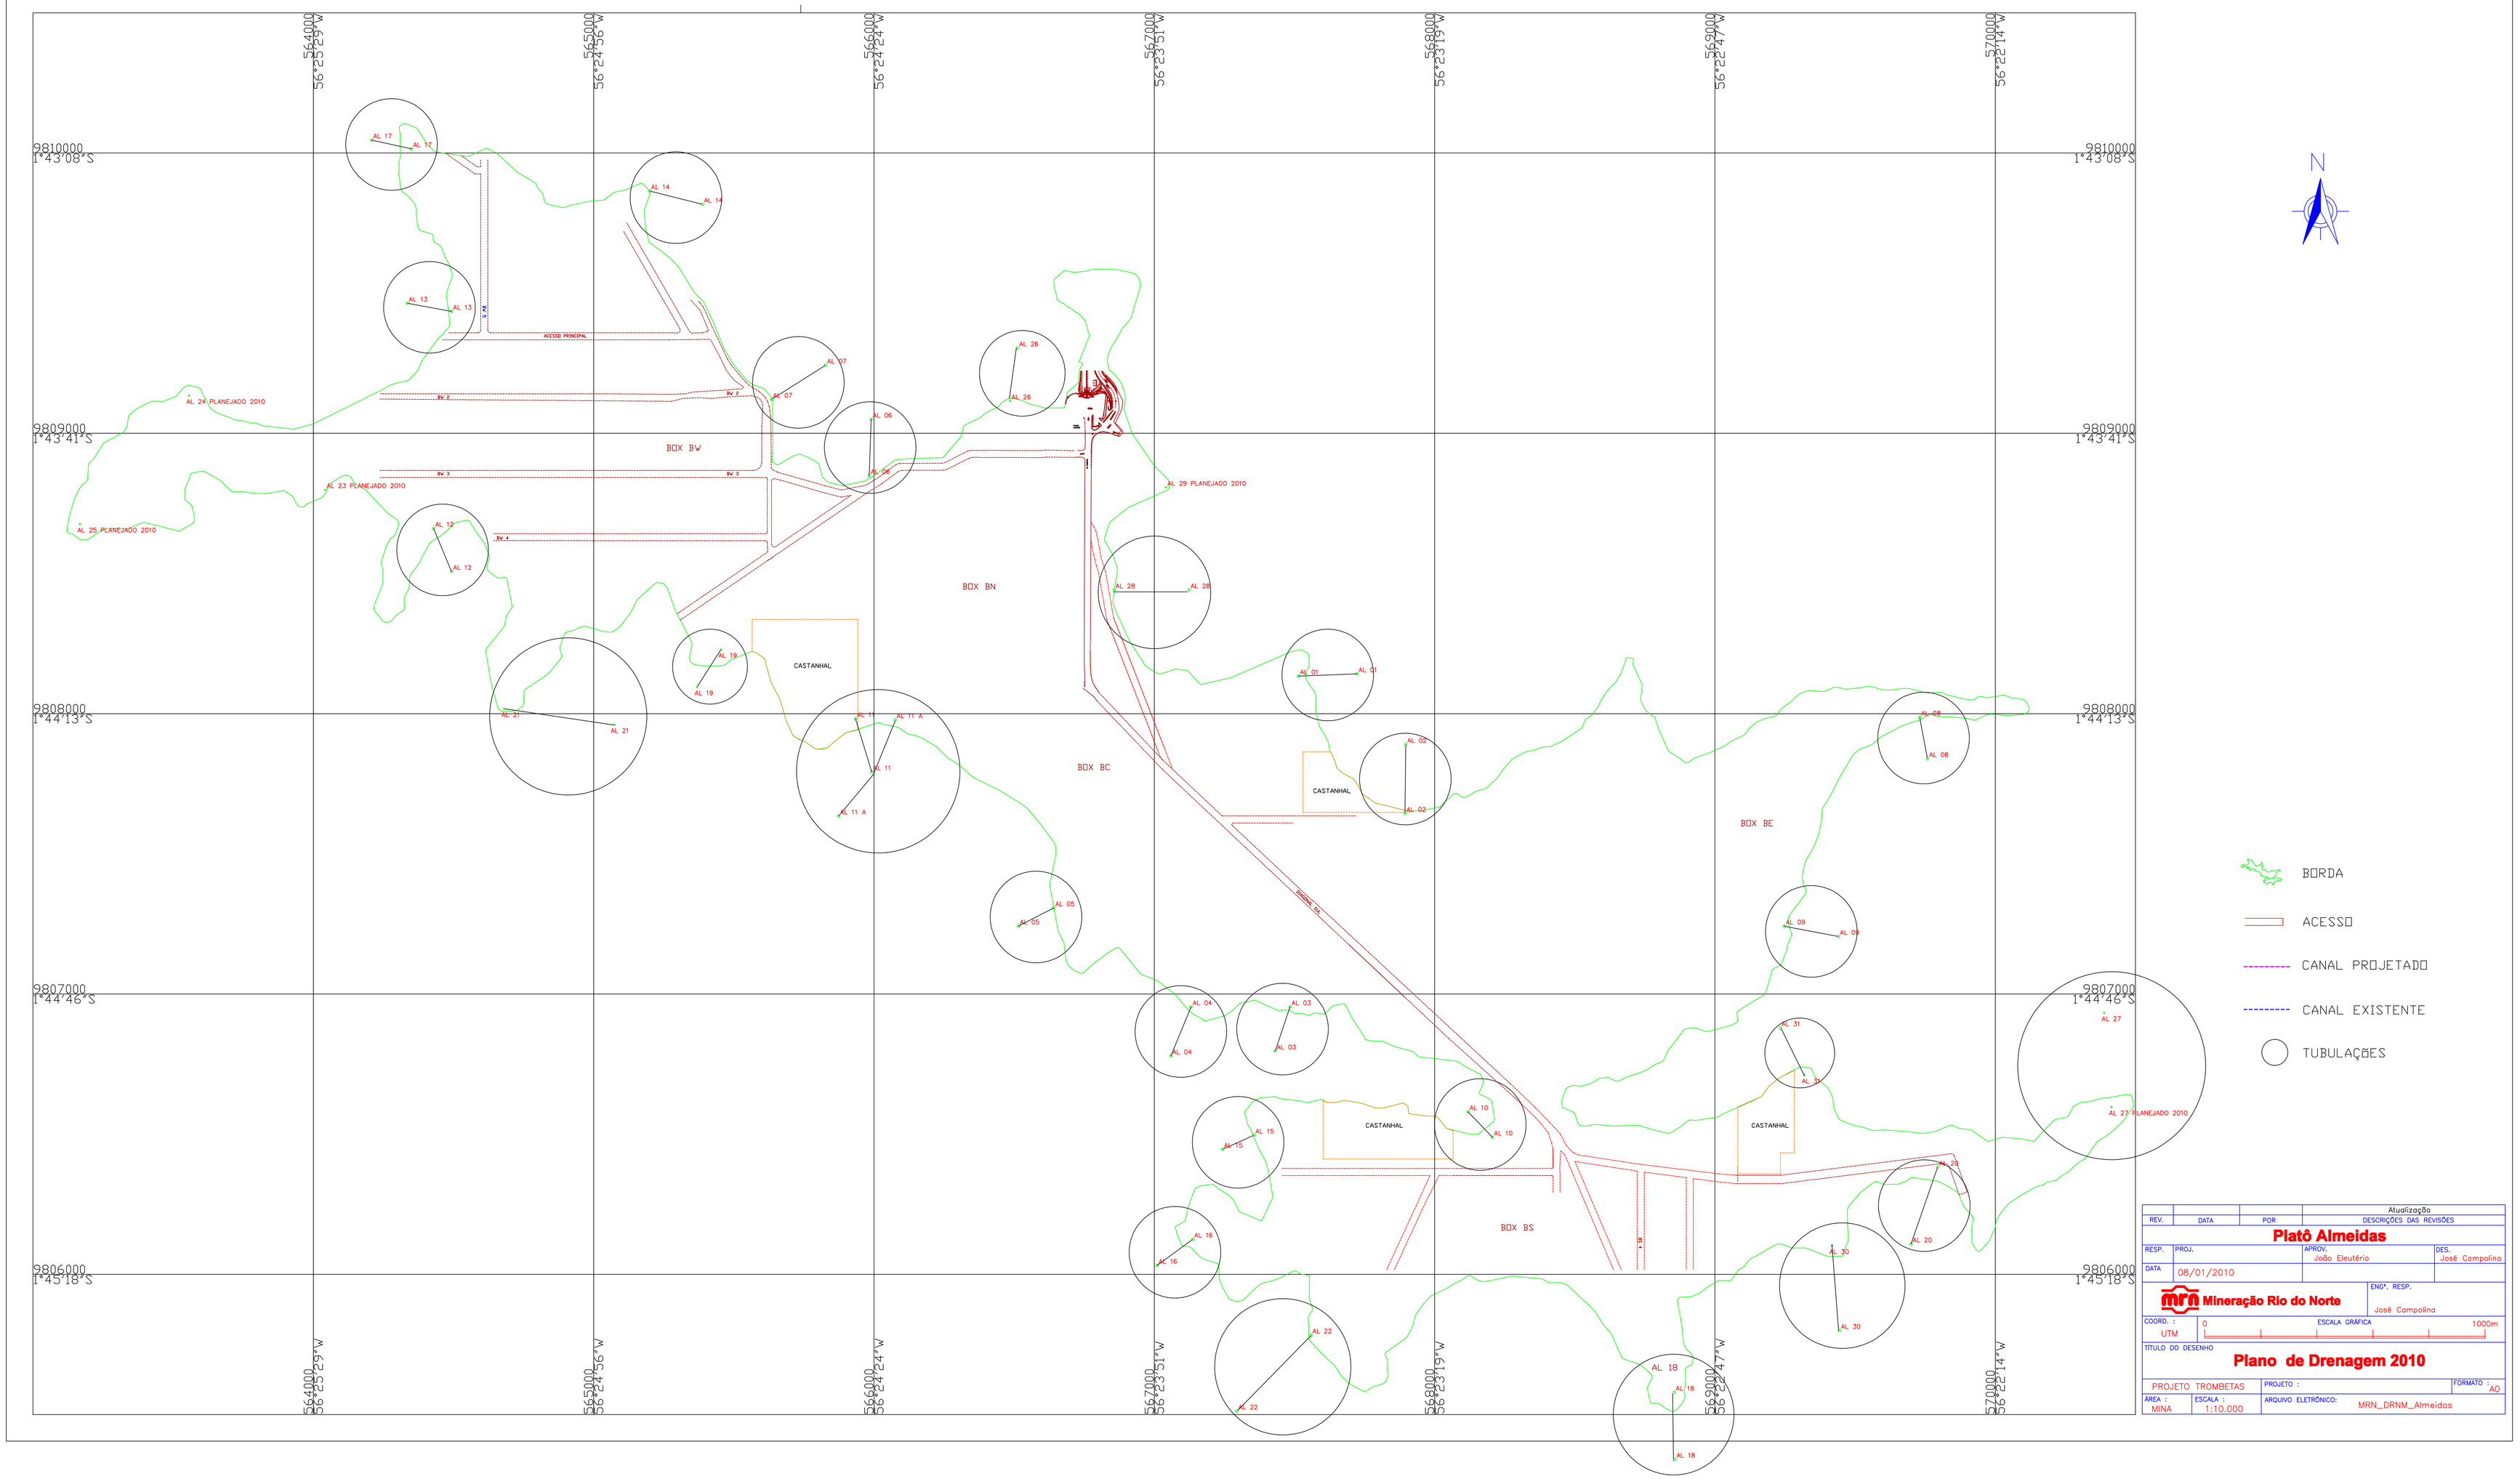

REV.	DATA	POR	Atualização DESCRIÇÕES DAS REVISÕES

Platô Almeidas

RESP.	PROJ.	APROV.	DES.
		João Eleutério	José Campolina
DATA	08/01/2010		

Mineração Rio do Norte — ENG°. RESP.: José Campolina

COORD. : UTM — ESCALA GRÁFICA: 0 — 1000m

TÍTULO DO DESENHO

Plano de Drenagem 2010

PROJETO TROMBETAS	PROJETO :	FORMATO : A0
ÁREA : MINA	ESCALA : 1:10.000	ARQUIVO ELETRÔNICO: MRN_DRNM_Almeidas