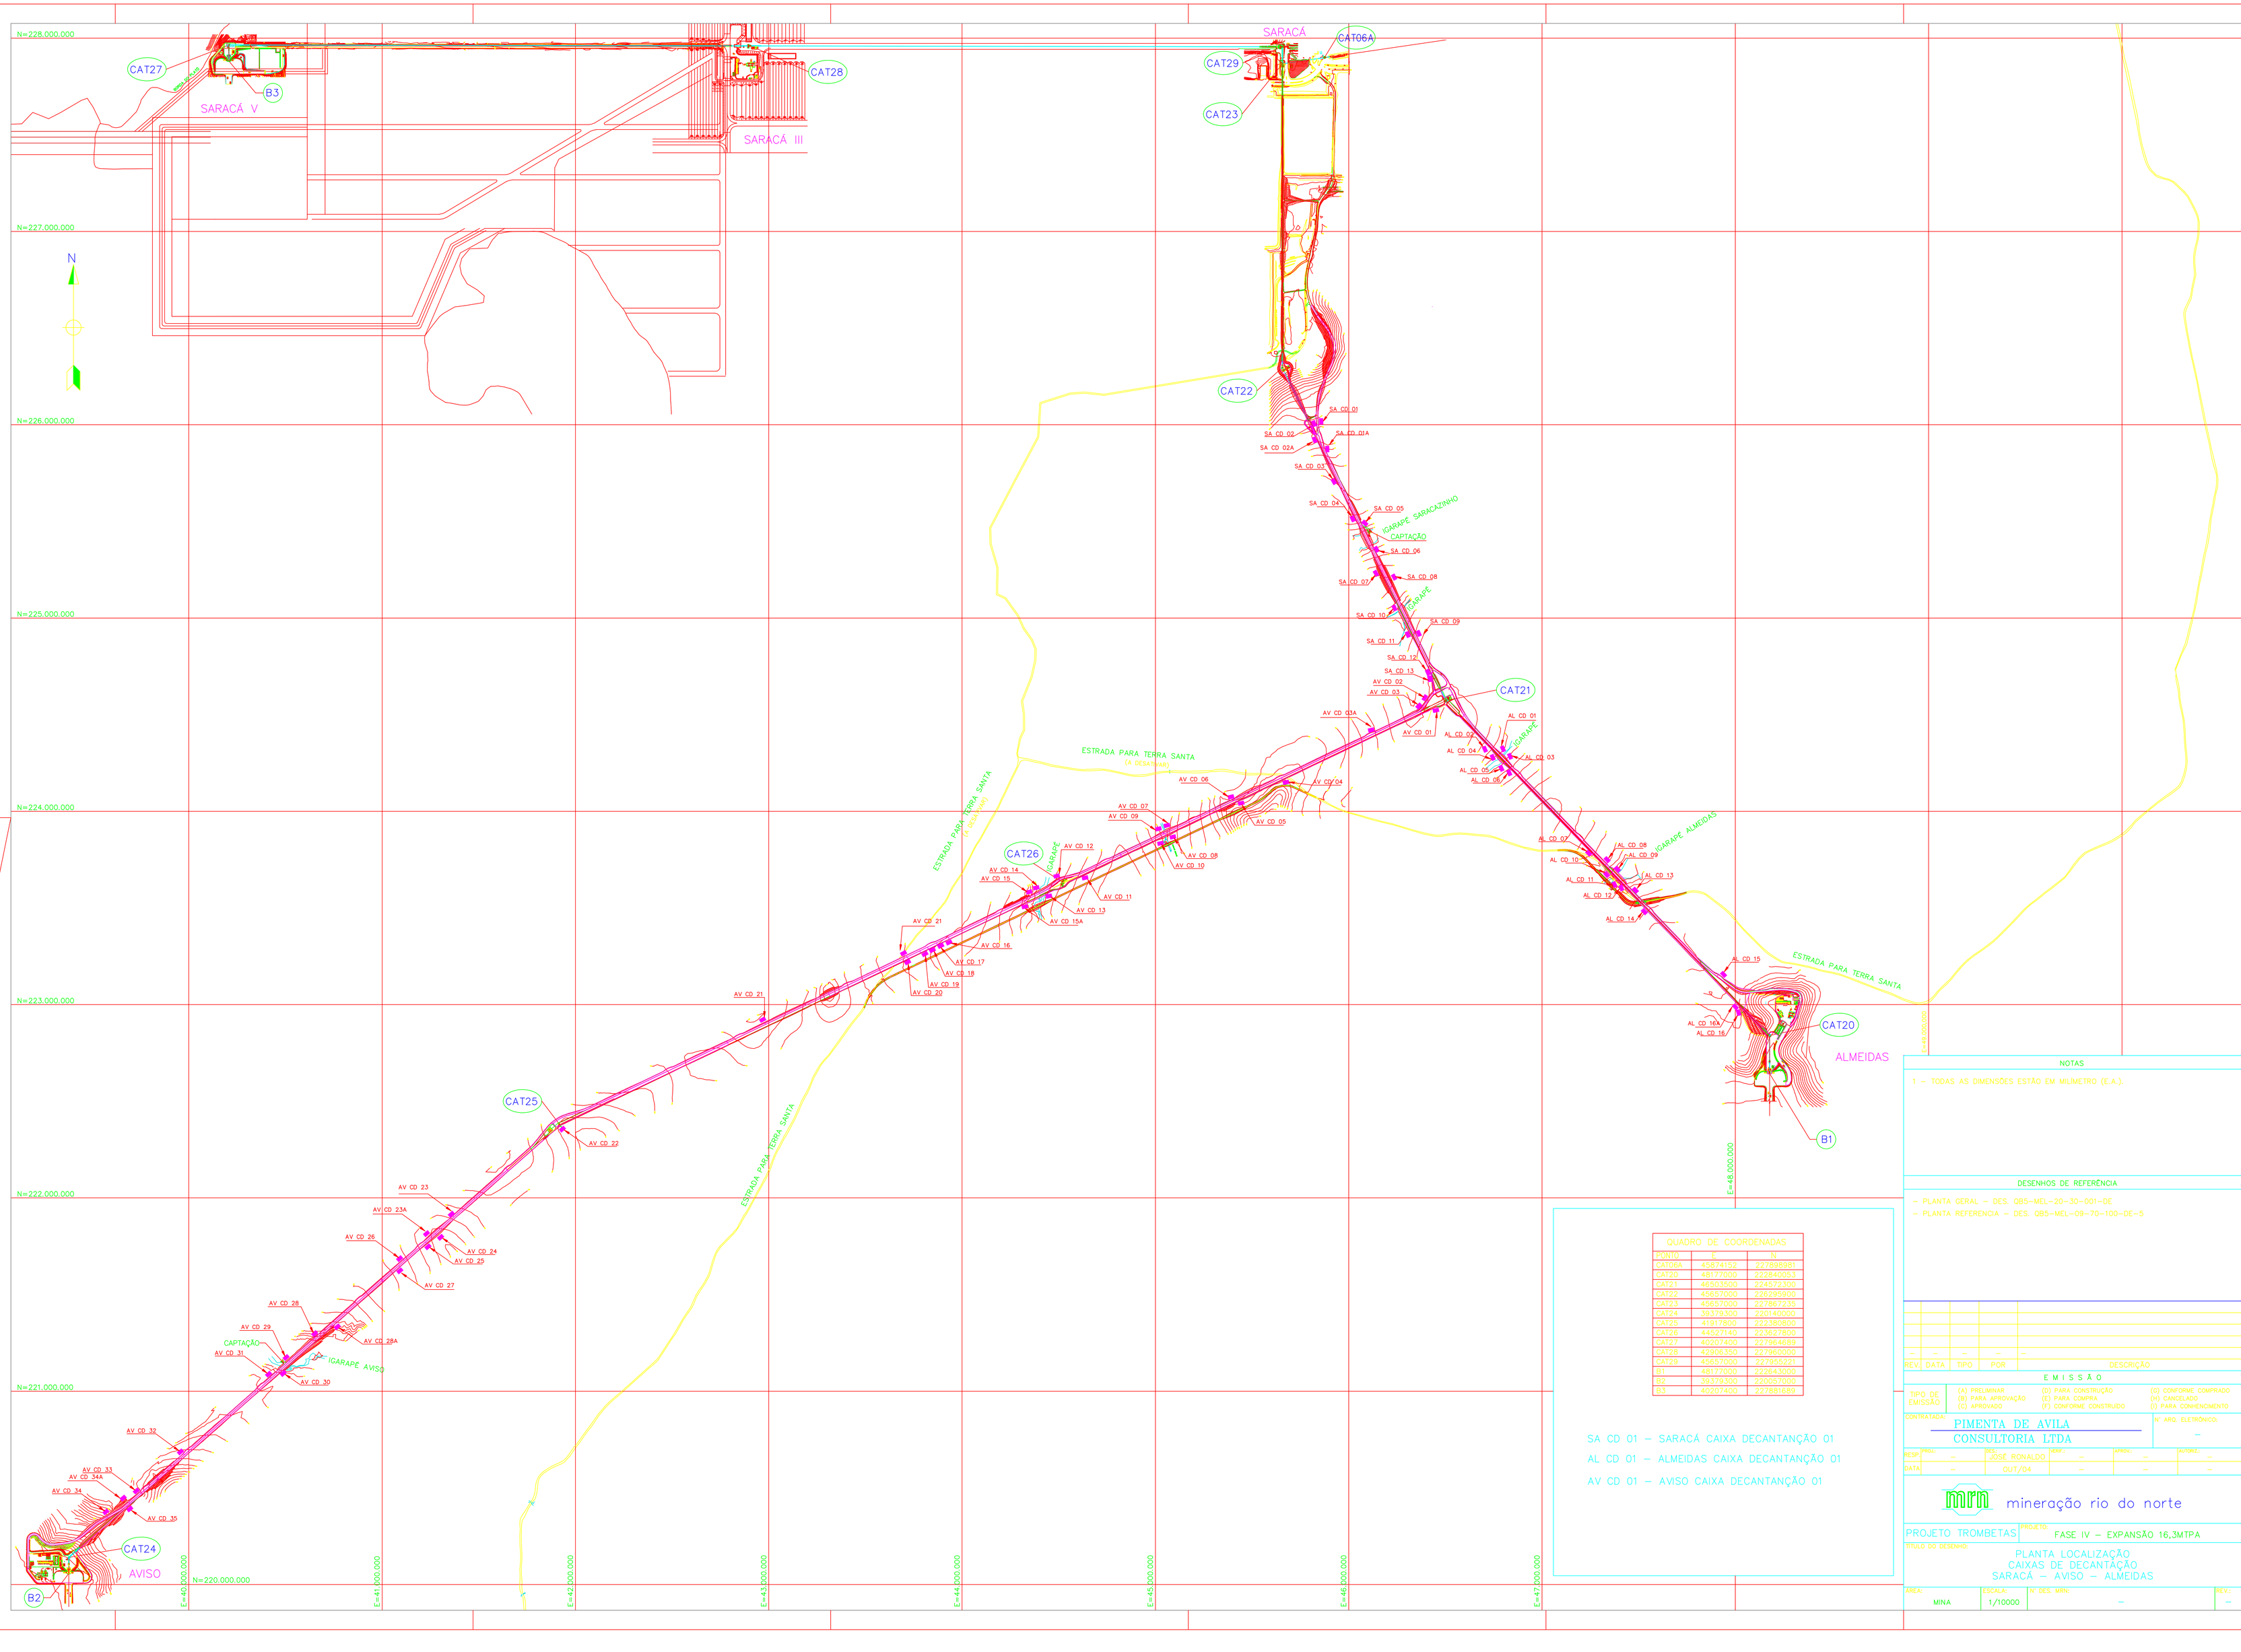

QUADRO DE COORDENADAS		
PONTO	E	N
CAT06A	45874150	227589981
CAT25	48177000	222620053
CAT21	46503500	224572300
CAT22	45657000	226295900
CAT23	45657000	227567235
CAT24	39379300	220140000
CAT25	41917600	222380800
CAT26	44527140	223627800
CAT27	40927400	227856689
CAT28	42906350	227856000
CAT29	45657000	227854221
B1	48172000	222643000
B2	39379200	220097000
B3	40207400	227681689

SA CD 01 – SARACÁ CAIXA DECANTANÇÃO 01

AL CD 01 – ALMEIDAS CAIXA DECANTANÇÃO 01

AV CD 01 – AVISO CAIXA DECANTANÇÃO 01

NOTAS

1 – TODAS AS DIMENSÕES ESTÃO EM MILÍMETRO (E.A.).

DESENHOS DE REFERÊNCIA

– PLANTA GERAL – DES. QB5-MEL-20-30-001-DE
– PLANTA REFERÊNCIA – DES. QB5-MEL-09-70-100-DE-5

REV.	DATA	TIPO	POR	DESCRIÇÃO
–	–	–	–	–

EMISSÃO

TIPO DE EMISSÃO: (A) PRELIMINAR (B) PARA APROVAÇÃO (C) APROVADO | (D) PARA CONSTRUÇÃO (E) PARA COMPRA (F) CONFORME CONSTRUÍDO | (G) CONFORME COMPRADO (H) CANCELADO (I) PARA CONHECIMENTO

CONTRATADA: PIMENTA DE AVILA CONSULTORIA LTDA — Nº ARQ. ELETRÔNICO: –

RESP.	VISTO	DES.	APROV.	AUTORIZ.
DATA	–	JOSÉ RONALDO OUT/04	–	–	–	–

mrn mineração rio do norte

PROJETO TROMBETAS — PROJETO: FASE IV – EXPANSÃO 16,3MTPA

TÍTULO DO DESENHO: PLANTA LOCALIZAÇÃO CAIXAS DE DECANTAÇÃO SARACÁ – AVISO – ALMEIDAS

ÁREA:	ESCALA:	Nº DES. MRN:	REV.:
MINA	1/10000	–	–