


ANEXO 6.V

DESENHOS DAS ESTRUTURAS DO POÇO VERTICAL - *SHAFT*

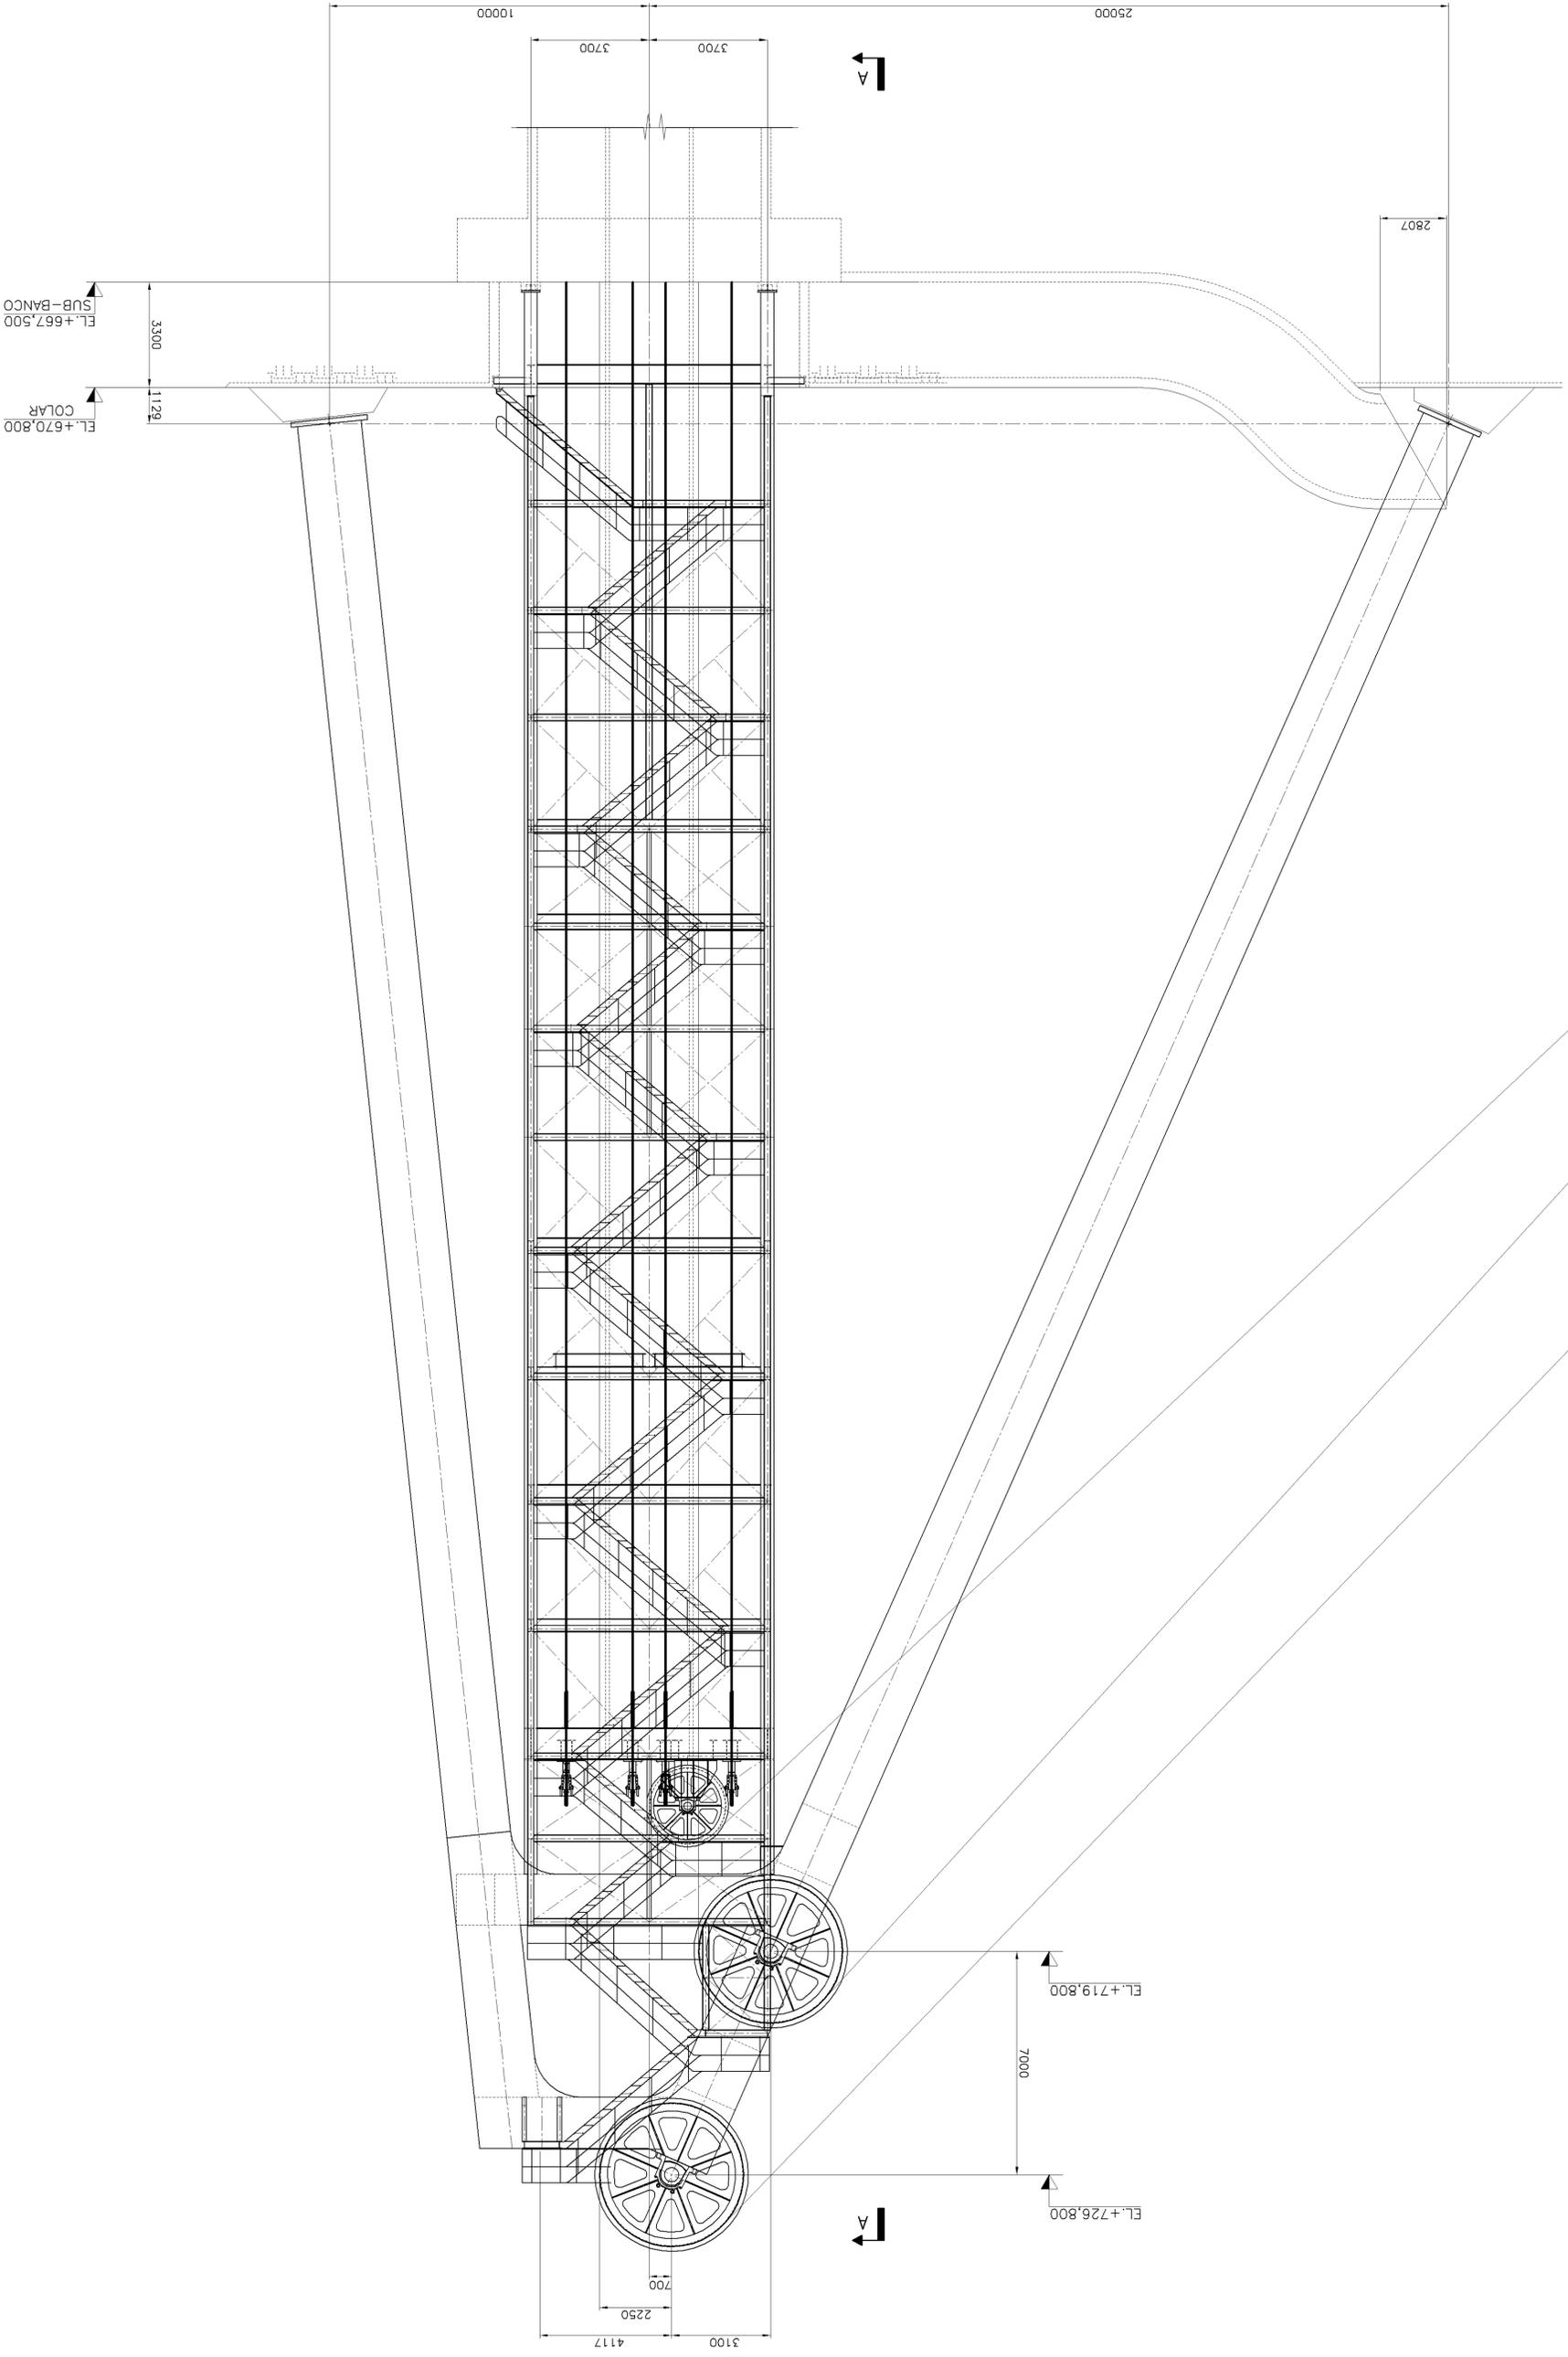

1-DIMENSÕES EM MILÍMETRO EXCETO ANOTADO
 2-PARA VISTA A-A VER DESENHO N°1201-103-337-DS-005





NOTAS

DOCUMENTOS DE REFERÊNCIA

REV.	TE.	DESCRIÇÃO	PROJ.	DES.	VER.	APR.	DATA
0	C	PARA CONHECIMENTO	LD	RCM	CV		ABR/09/09
1	B	EMISSÃO FINAL	LD	LD	CMR	ARI	20/09/08

PROJETO ALEMÃO		B0040	
FEL 2 (PROJETO CONCEITUAL) 1020 - POÇO VERTICAL SHAFT TORRE-ELEVAÇÃO			
ESCALA	SE	N° CONTRATADA	N° VALE
1:100		1201-103-337-DS-404	1020-1-00404
REVISÃO			0

REVISÃO / DATA	
01	20/09/08

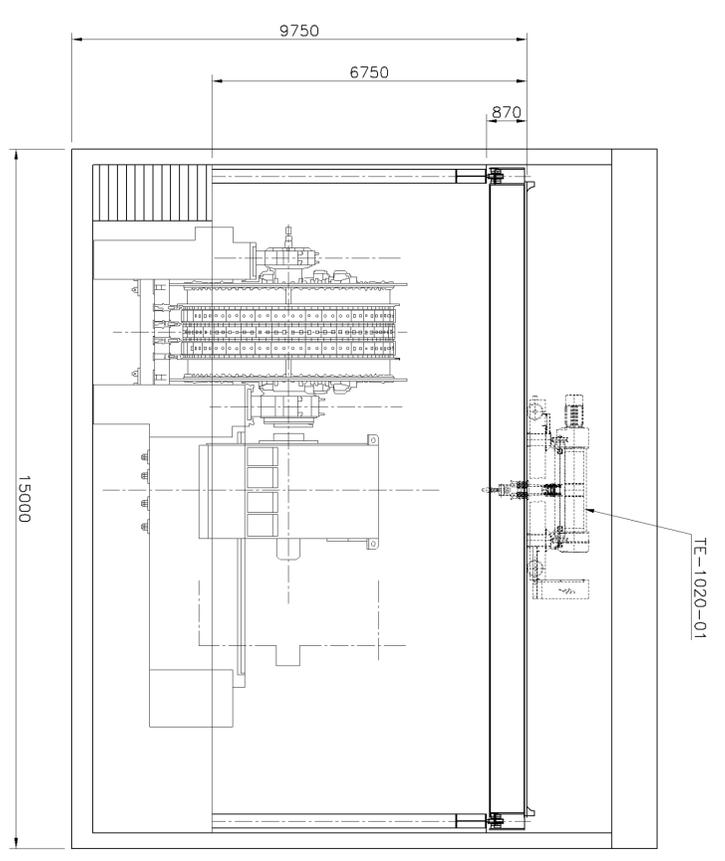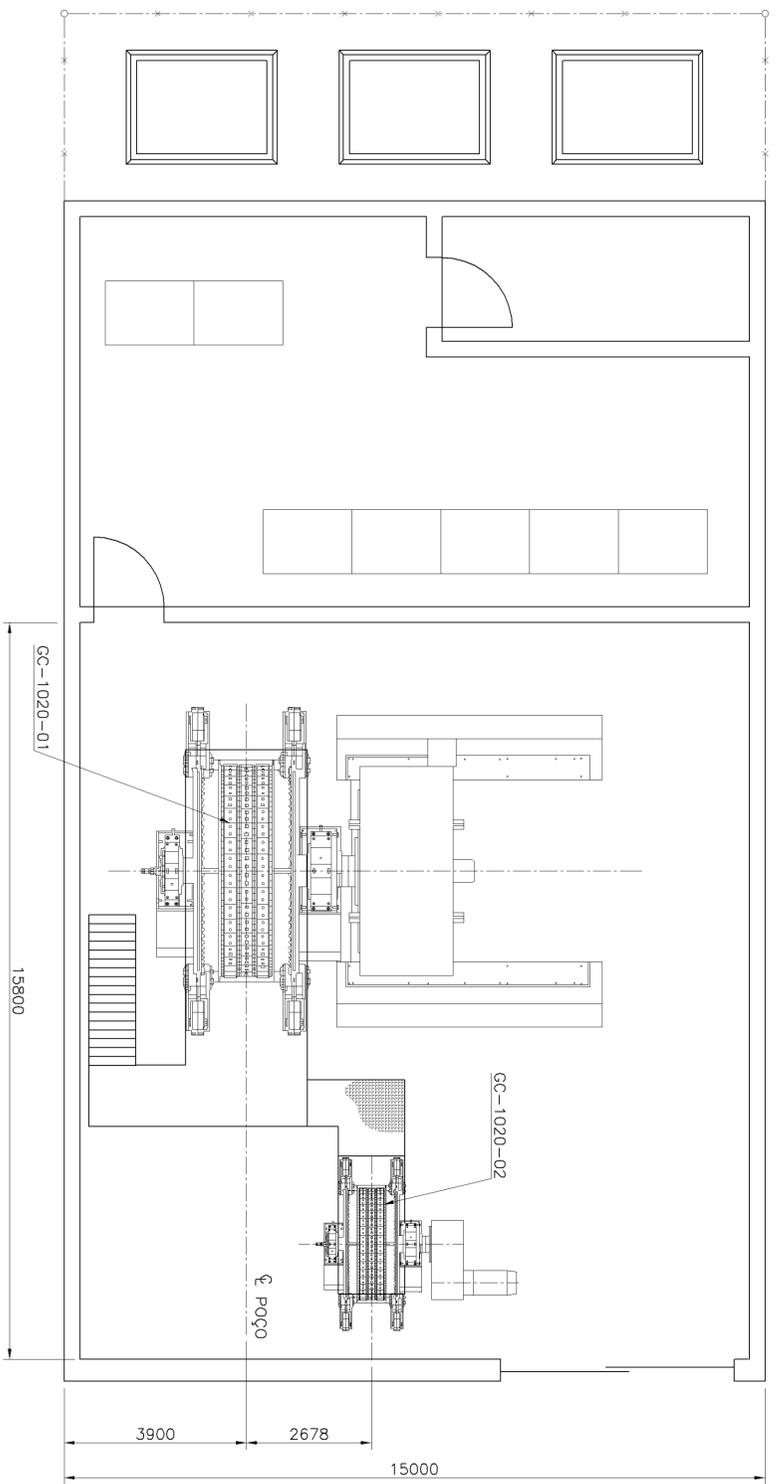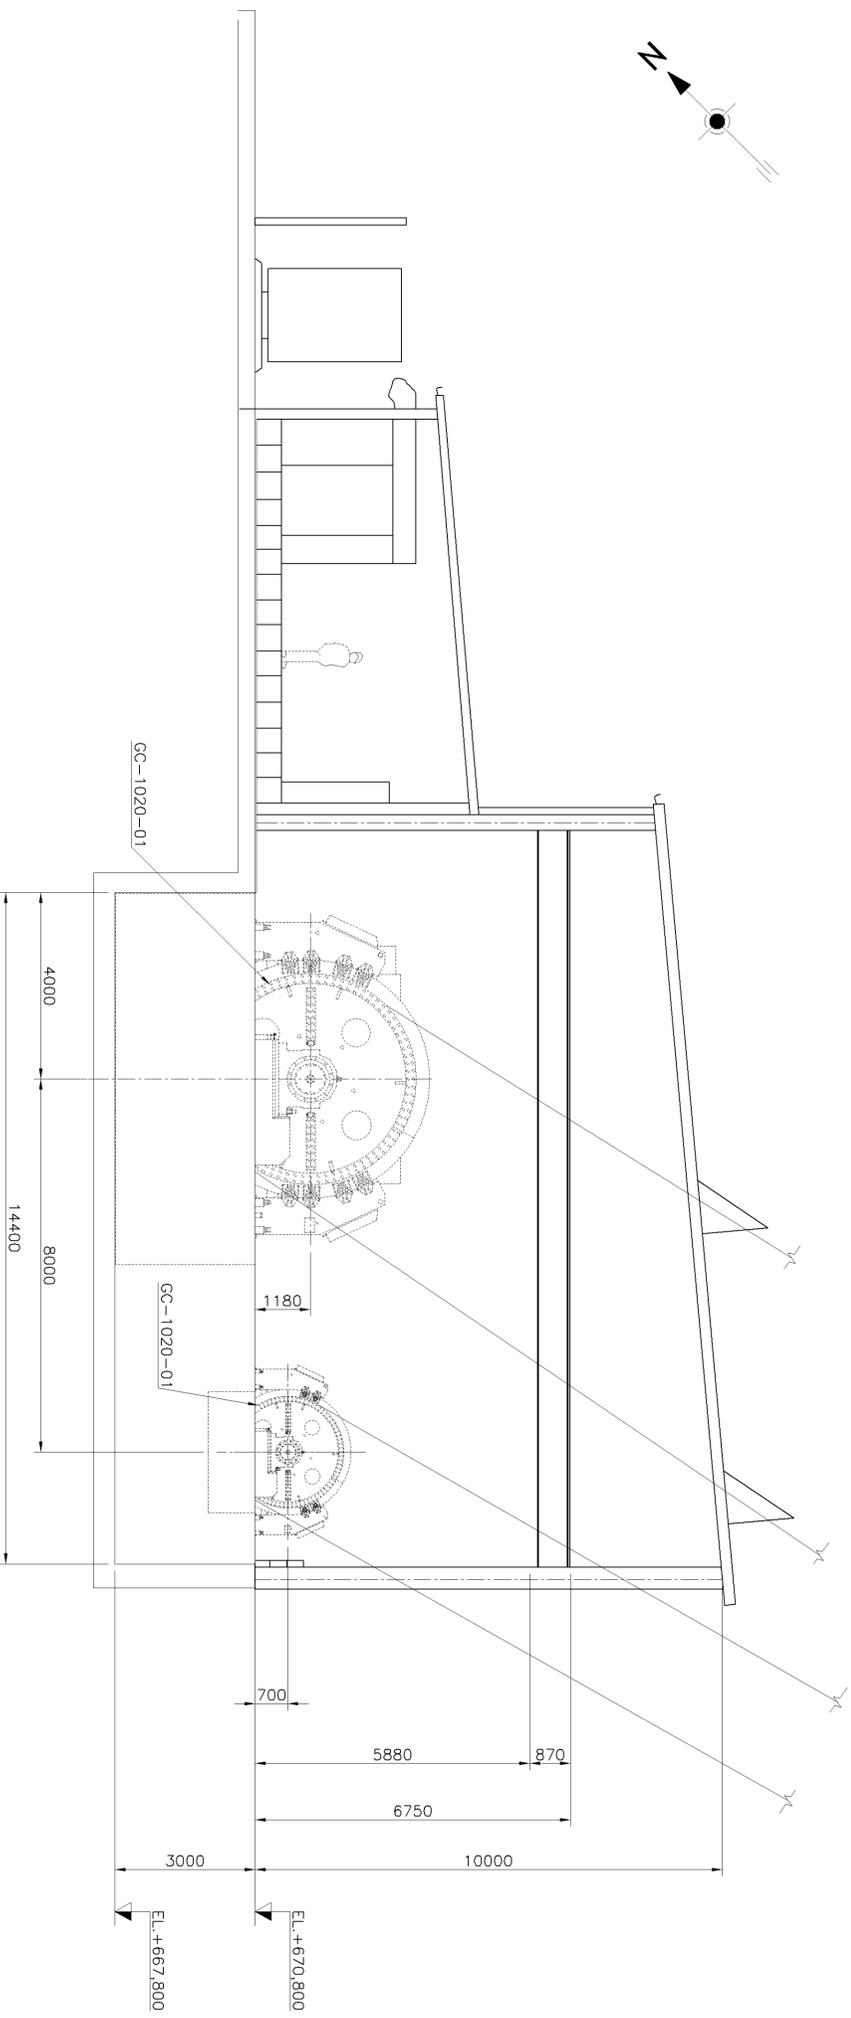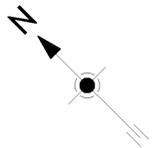

1-DIMENSÕES EM MILÍMETRO EXCETO ANOTADO

DOCUMENTOS DE REFERÊNCIA









PROJETO ALEMÃO		B0040	
FEL 2 (PROJETO CONCEITUAL)			
1020 - POÇO VERTICAL SHAFT			
CASA DE QUINCHO - ELEVAÇÕES			
ESCALA	SE	Nº CONTRATADA	Nº VALE
1:75		1201-103-337-DS-412	1020-L-00412
REVISÃO			A

REVISÃO	DESCRIÇÃO	PROJ.	DES.	VER.	APR.	DATA
A	EMISSÃO INICIAL					
B						

TE	TPO DE EMISSÃO
(A) PRELIMINAR	(A) PARA APROVAÇÃO
(B) PARA CONHECIMENTO	(B) PARA CONHECIMENTO

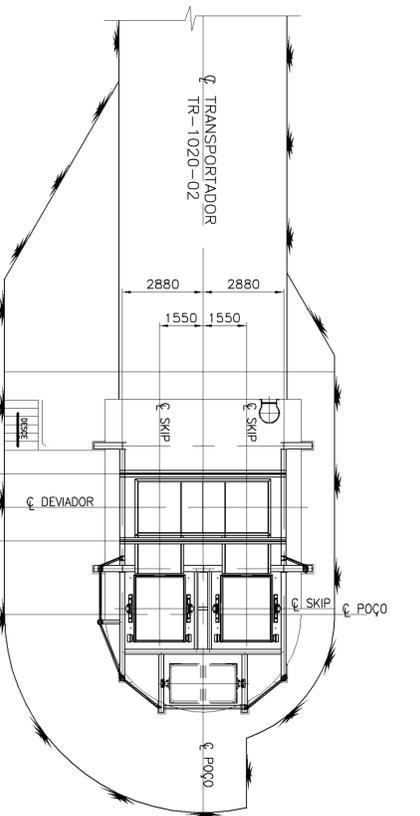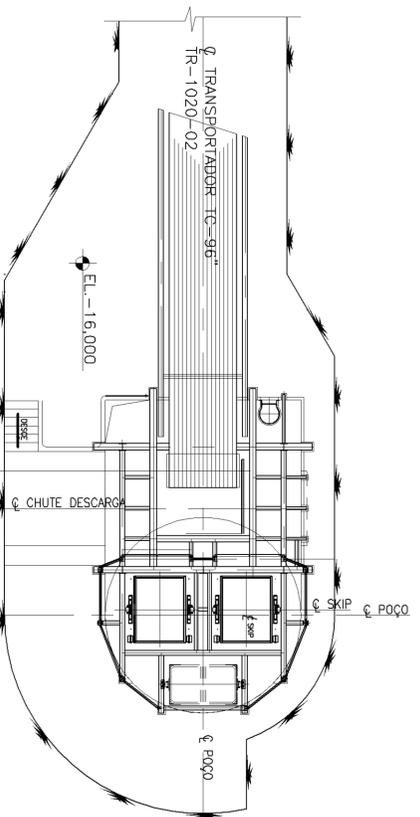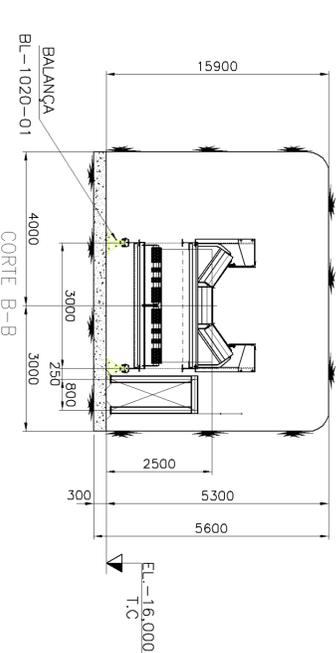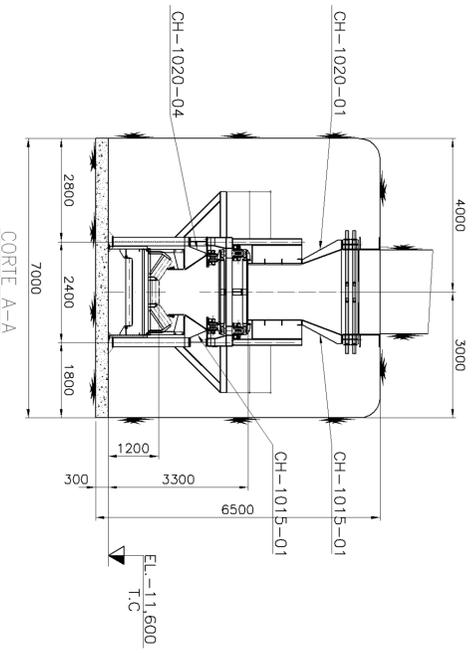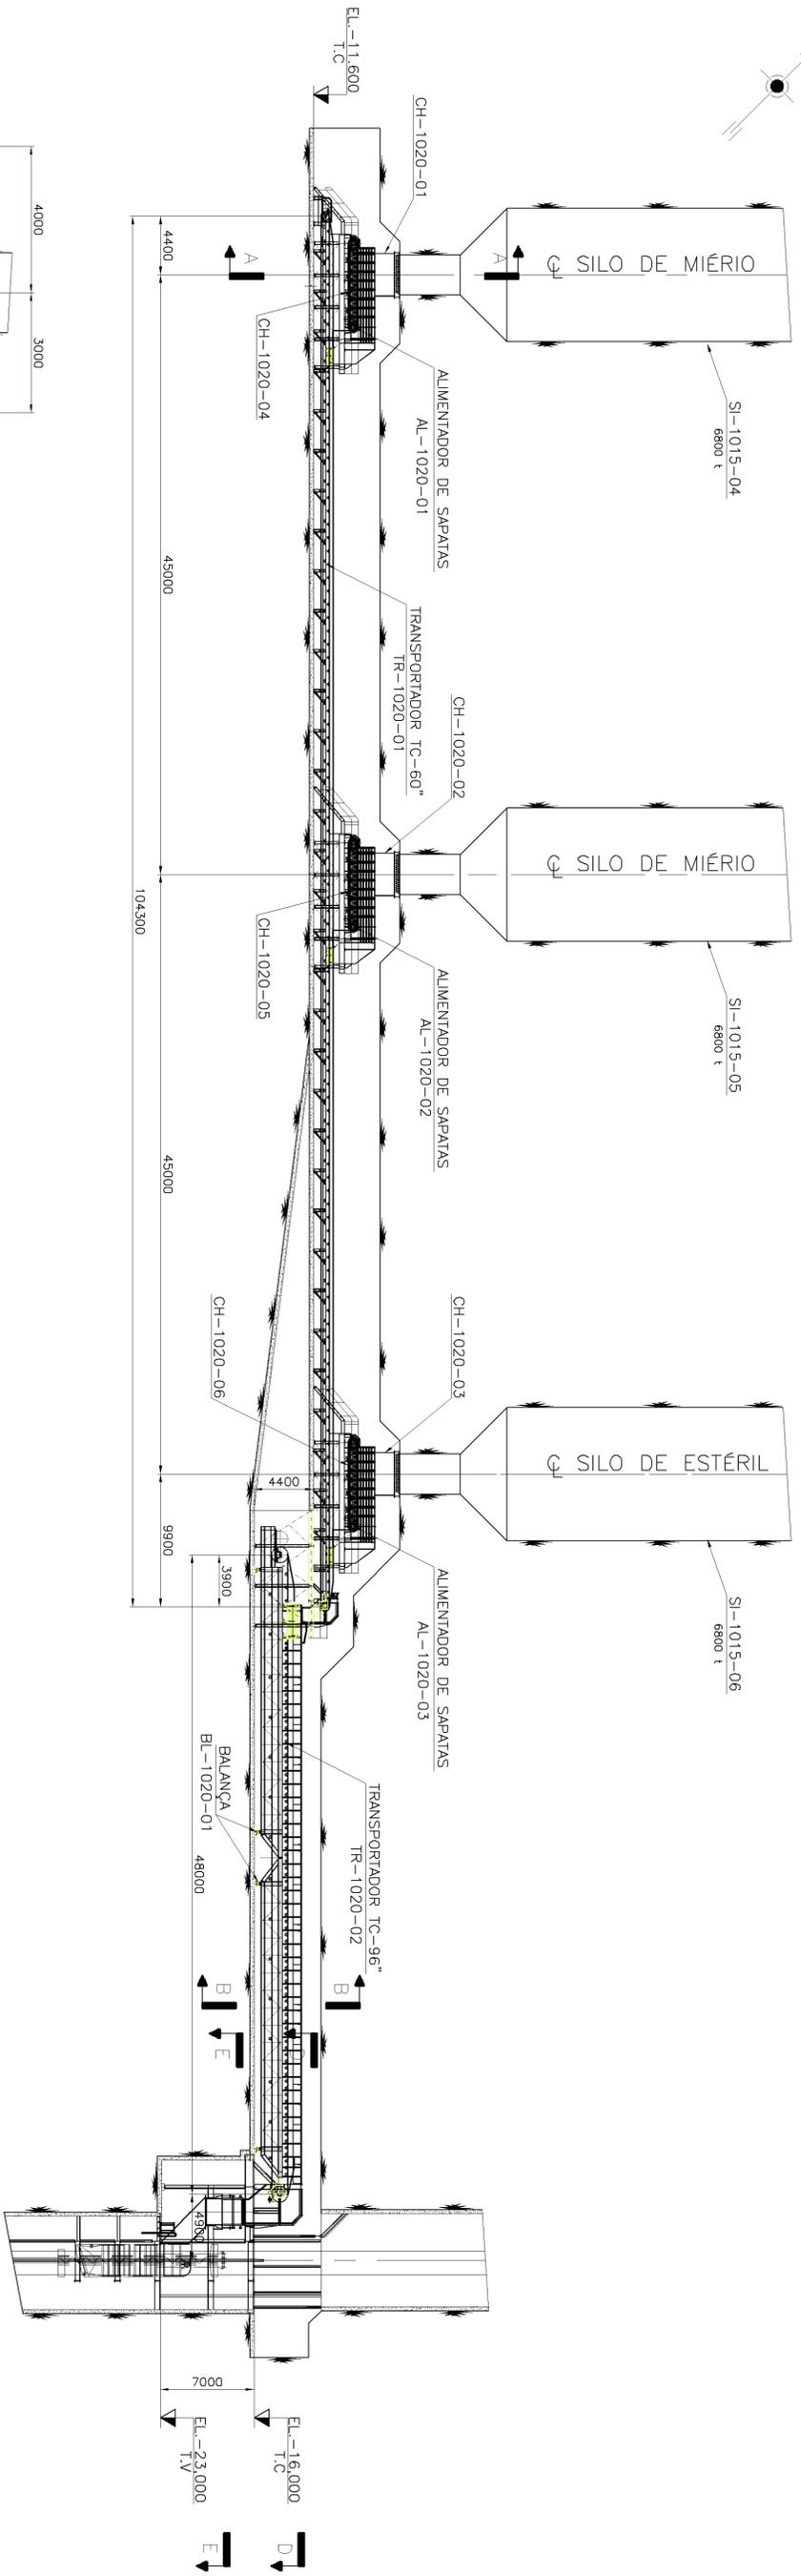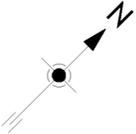

1-DIMENSOES EM MILIMETRO EXCETO ANOTADO

NOTAS

DOCUMENTOS DE REFERENCIA

REVISÃO / DATA	PROJ. / DES.	VER.
01 / 30/07/09	RAJ. / RCM	CV

TE	(A) PRELIMINAR	(C) PARA CONHECIMENTO	(E) PARA CONSTRUÇÃO	(G) CONFORME CONSTRUÇÃO
TPO DE EMISSÃO	(A) PARA APROVAÇÃO	(C) PARA CONHECIMENTO	(E) PARA CONSTRUÇÃO	(G) CONFORME CONSTRUÇÃO

ESCALA: 1:250

Nº CONTRATAÇÃO: 1201-105-339-DS-419

Nº VALE: 1020-L-00419

REVISÃO: 0

VALE

PROJETO ALEMÃO

SHAFT
Engenharia e Serviços Ltda

B0040

FEL 2 (PROJETO CONCEITUAL)
1020 - POÇO VERTICAL SHAFT
SISTEMA DE CARREGAMENTO DOS SKIPS-ELEVAÇÕES E CORTES