


1 PLANTA BAIXA/LAYOUT
ESC.: 1/50

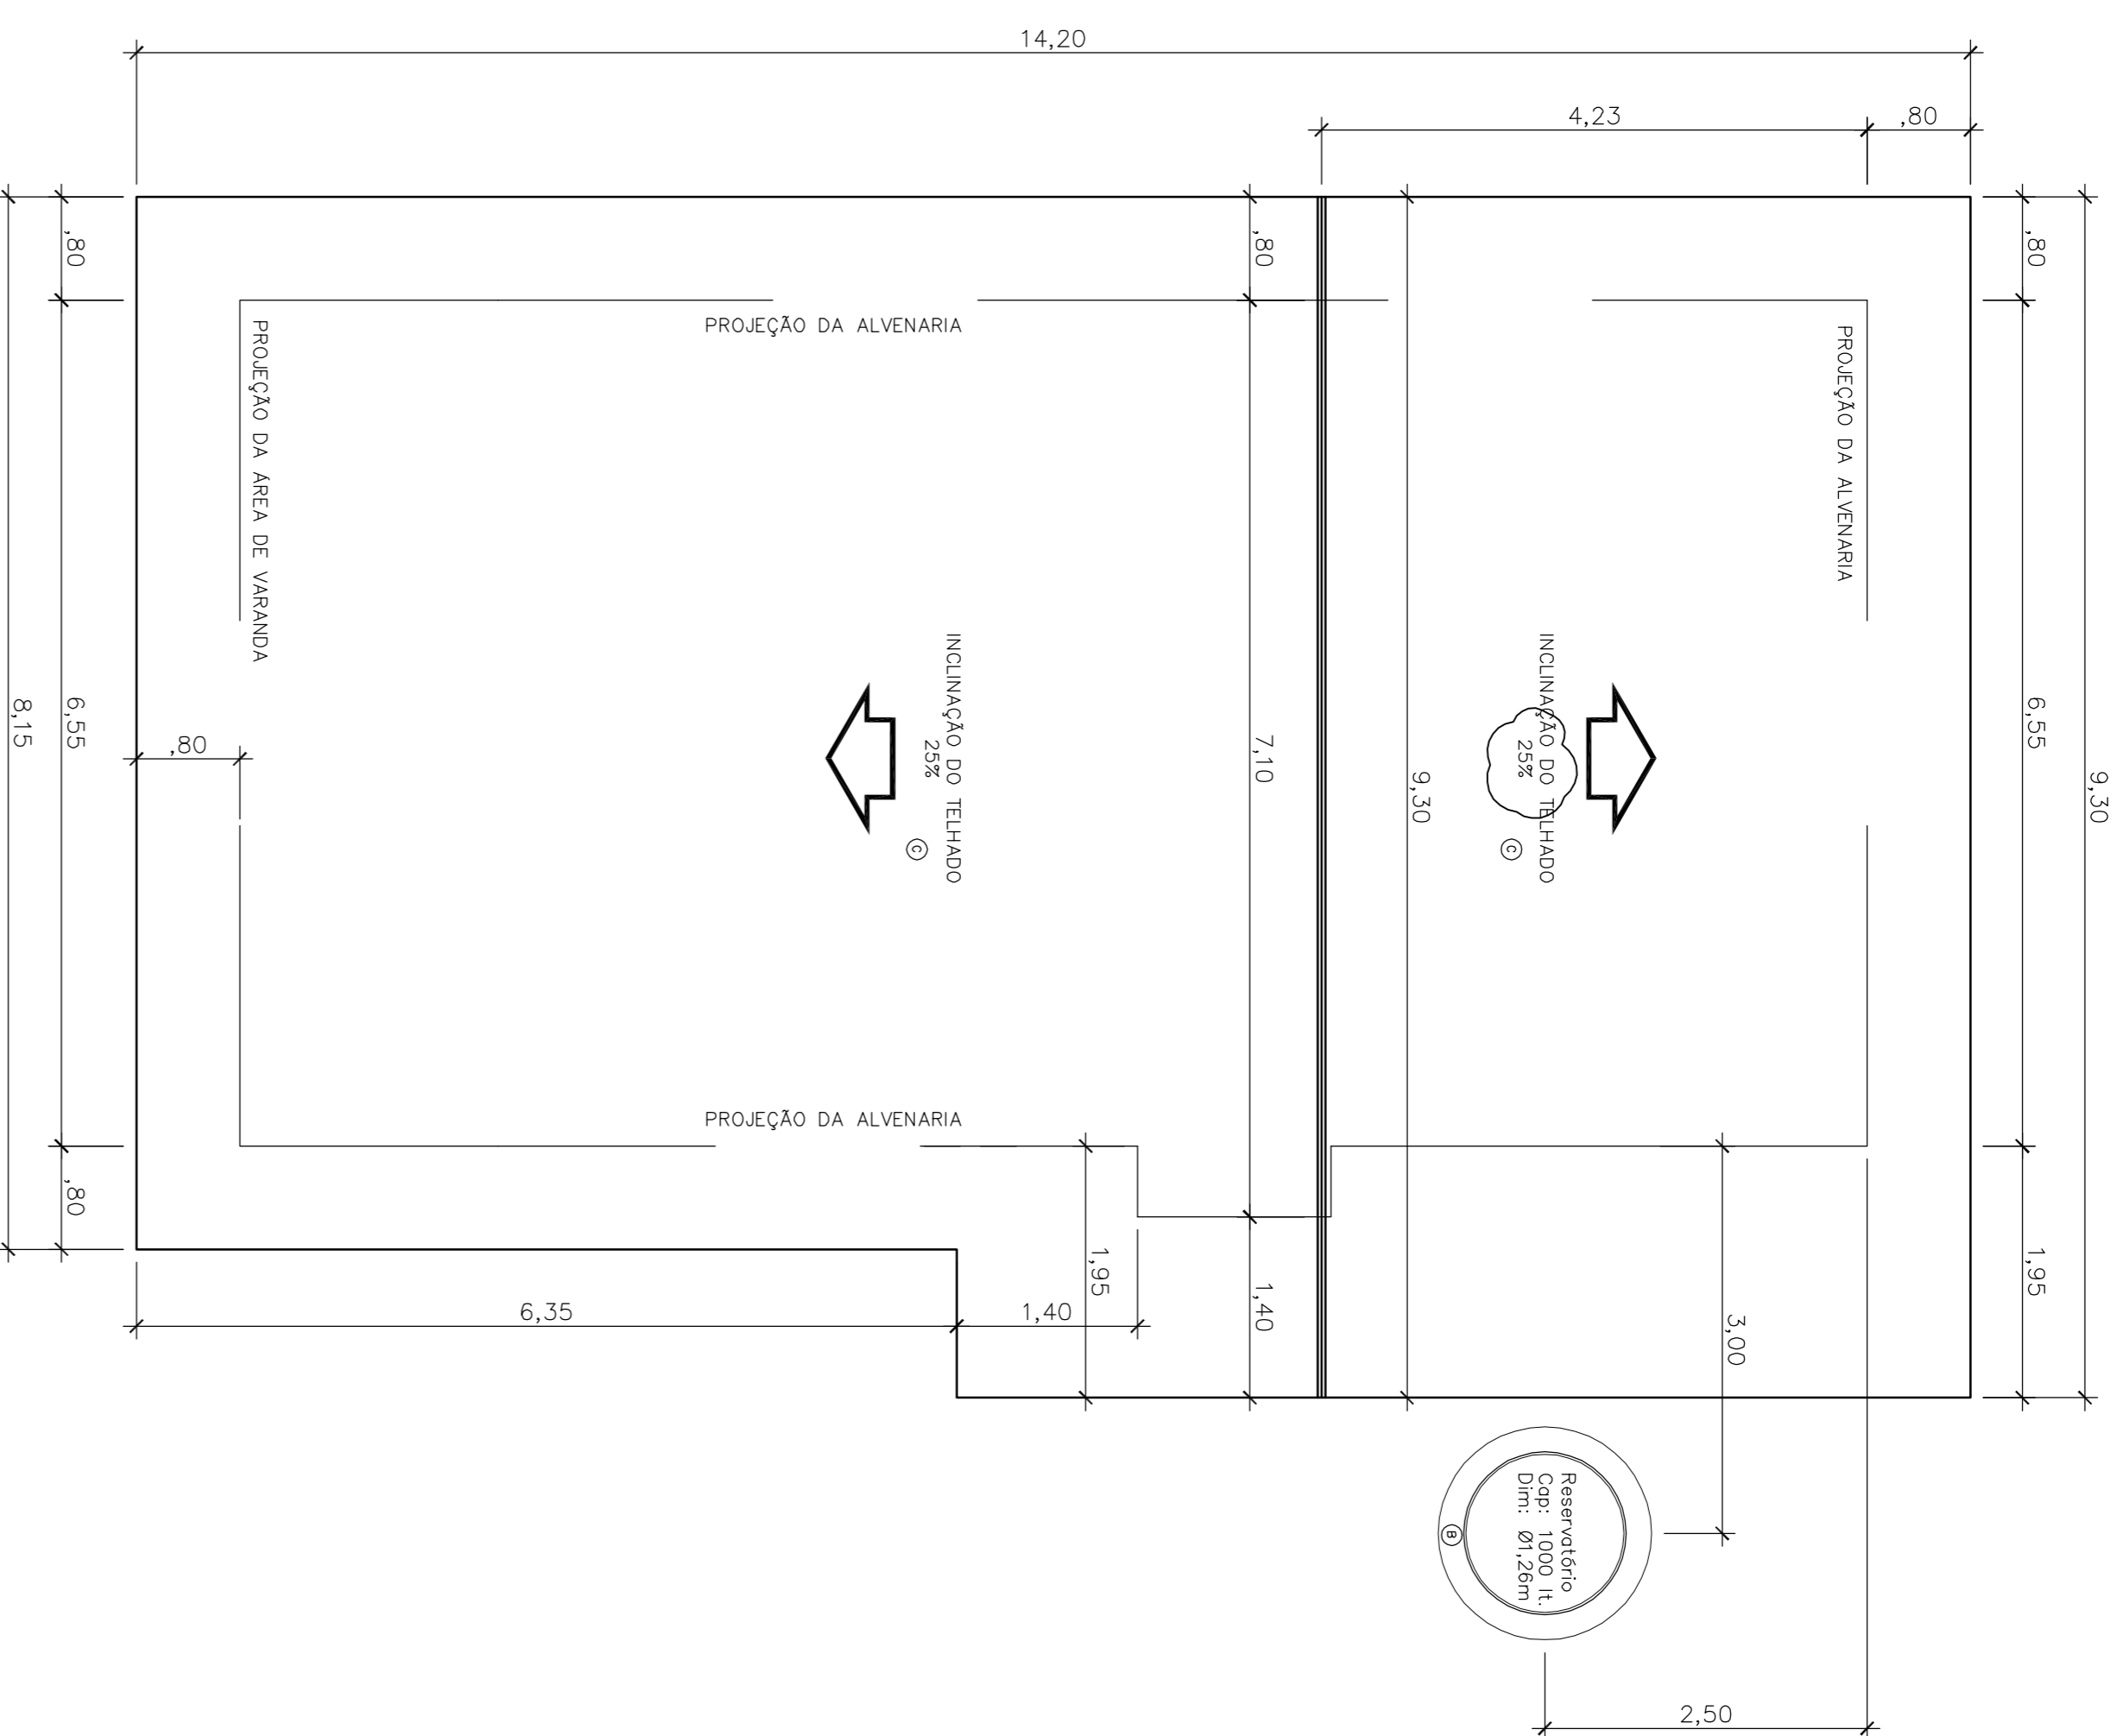

2 PLANTA DE COBERTURA
ESC.: 1/50




- NOTAS

NOTAS

DOCUMENTOS DE REFERENCIA

REV.	TE.	DESCRICO	PROJ.	DES.	VER.	APR.	SE.	DATA
A	B	EMISSAO INICIAL	SFA	SFA	ABP	ABP		18/07/13

PROJETO

ASSENTAMENTO UNIAO SANTANA

PROJETO BASICO

CASA POPULAR TIPO II – FOLHA 1/3

PLANTA BAIXA/LAYOUT – PLANTA DE COBERTURA

INDICADAS | 0000-P001-A-00005

PROJETO

PROJETO FERRO CARALVAS

PROJETO ARQUITETONICO

CASA POPULAR TIPO II – FOLHA 1/3

PLANTA BAIXA/LAYOUT – PLANTA DE COBERTURA

INDICADAS | 0000-P001-A-00005