

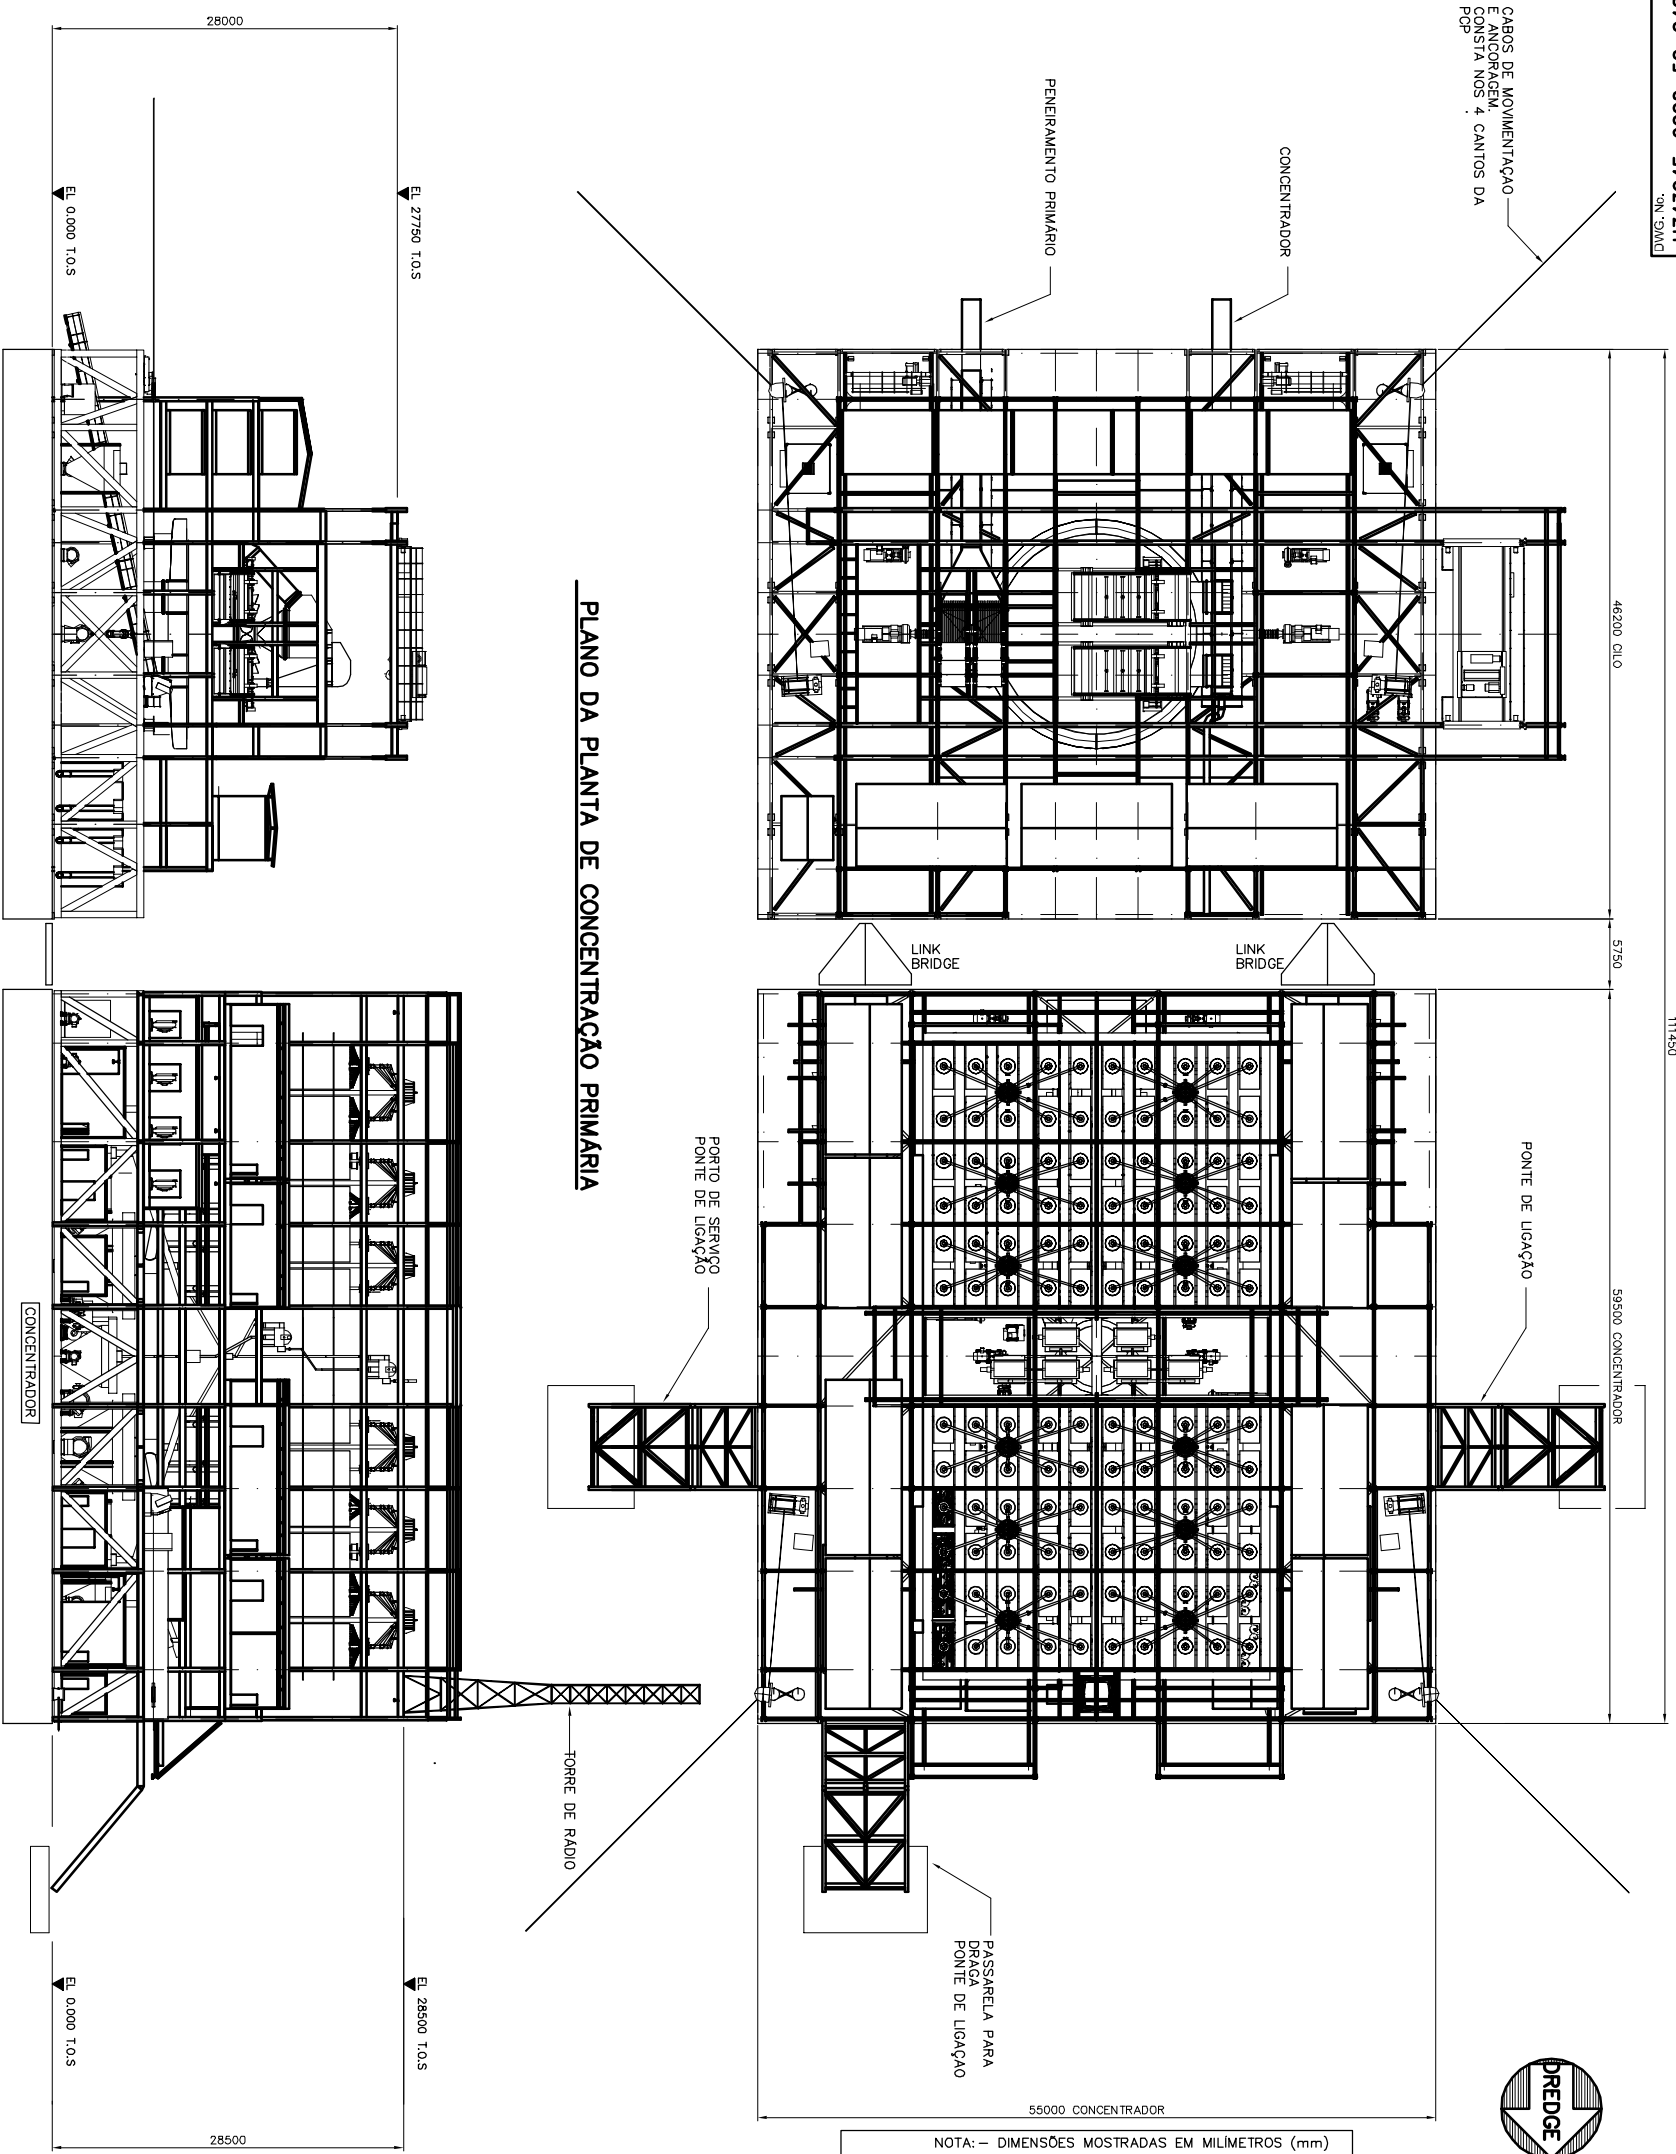


CABOS DE ALIMENTAÇÃO E ANCORAGEM CONSTA NOS 4 CANTOS DA POP

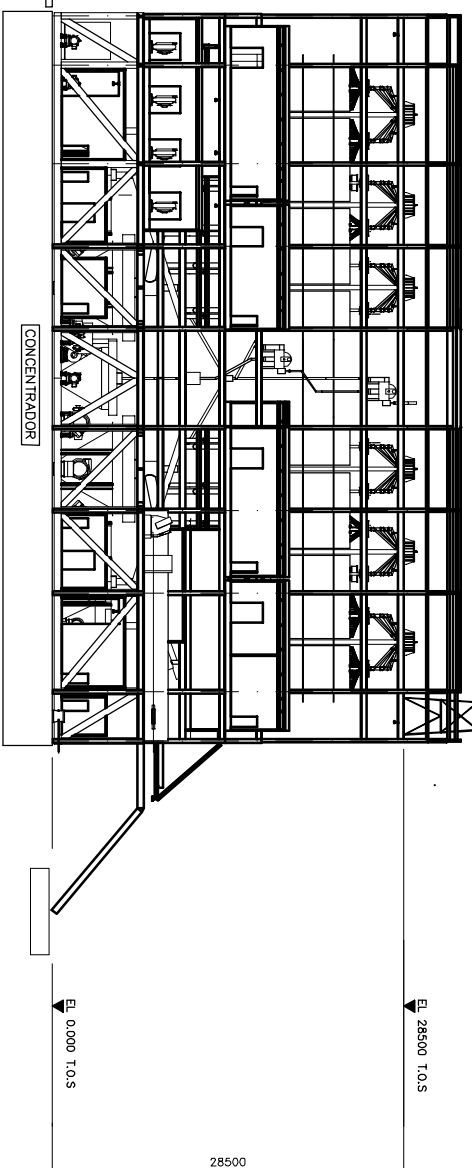

PLANO DA PLANTA DE CONCENTRAÇÃO PRIMÁRIA

PERFIL DA PLANTA DE CONCENTRAÇÃO PRIMÁRIA

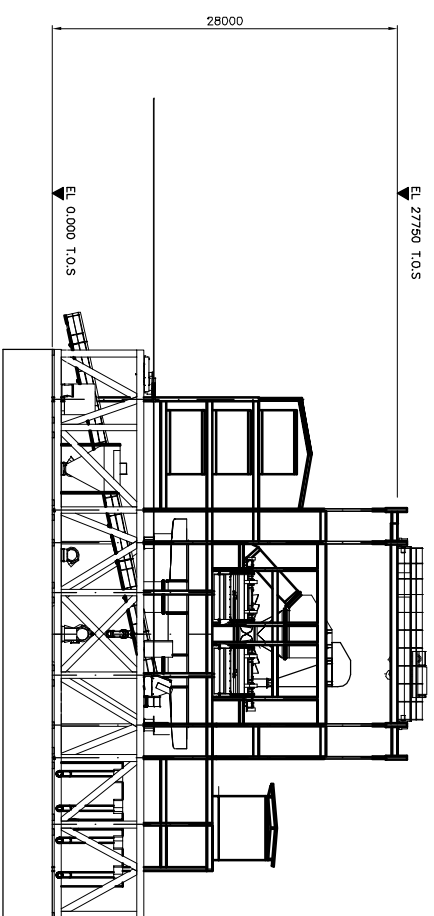

REVISÃO - RGM - 03/10/13



RIO GRANDE MINERAÇÃO SA
PROJETO RETIRO

PLANTA DE CONCENTRAÇÃO PRIMÁRIA

DRAWING NO.	DRAWING TITLE	REGISTERED PROFESSIONAL	No.	DESCRIPTION	REVISIONS	BY	CHK'D	DATE	ROLE	NAME	SIGNATURE	DATE	SCALE	DWG. NO.	REV