DWG. No. H343945-0000-50-042-0002-001

NOTA: – DIMENSÕES MOSTRADAS EM MILÍMETROS (mm)

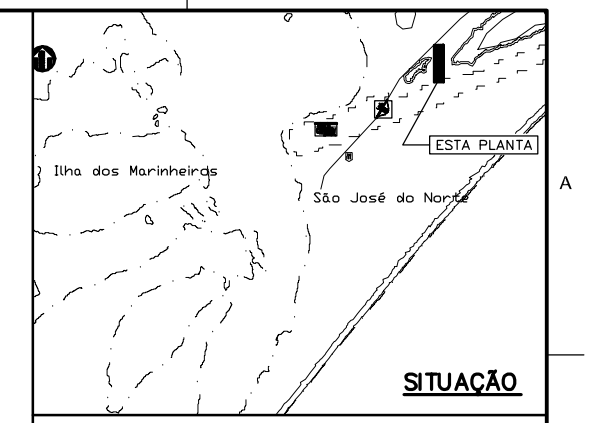

SITUAÇÃO

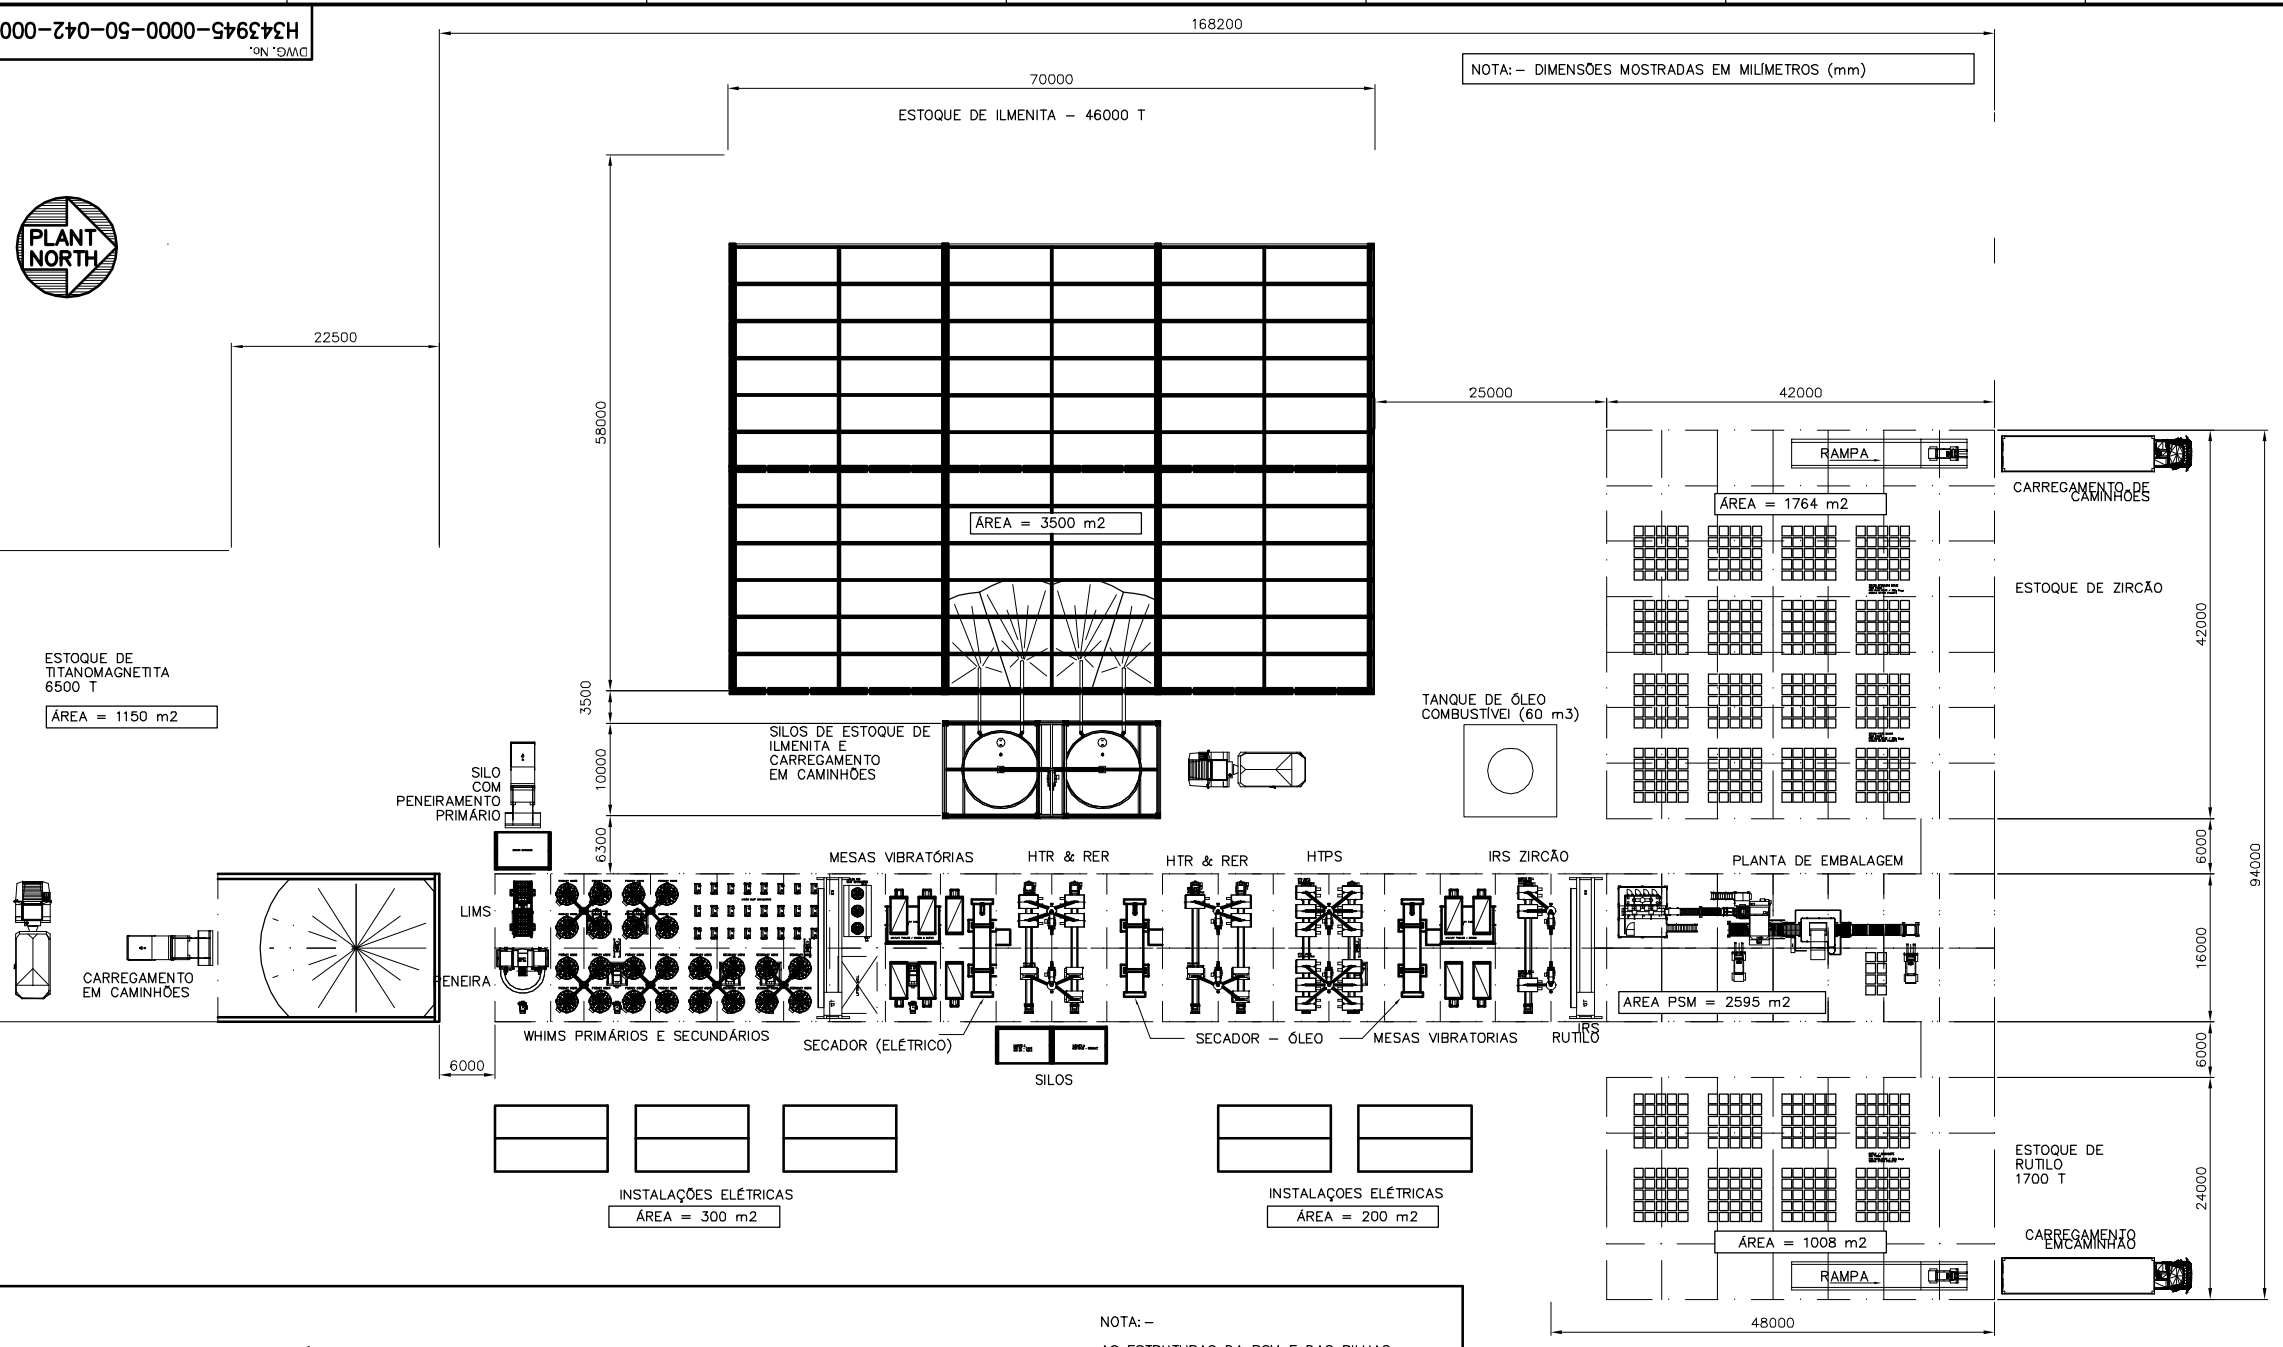

PLANTA BAIXA DA PSM

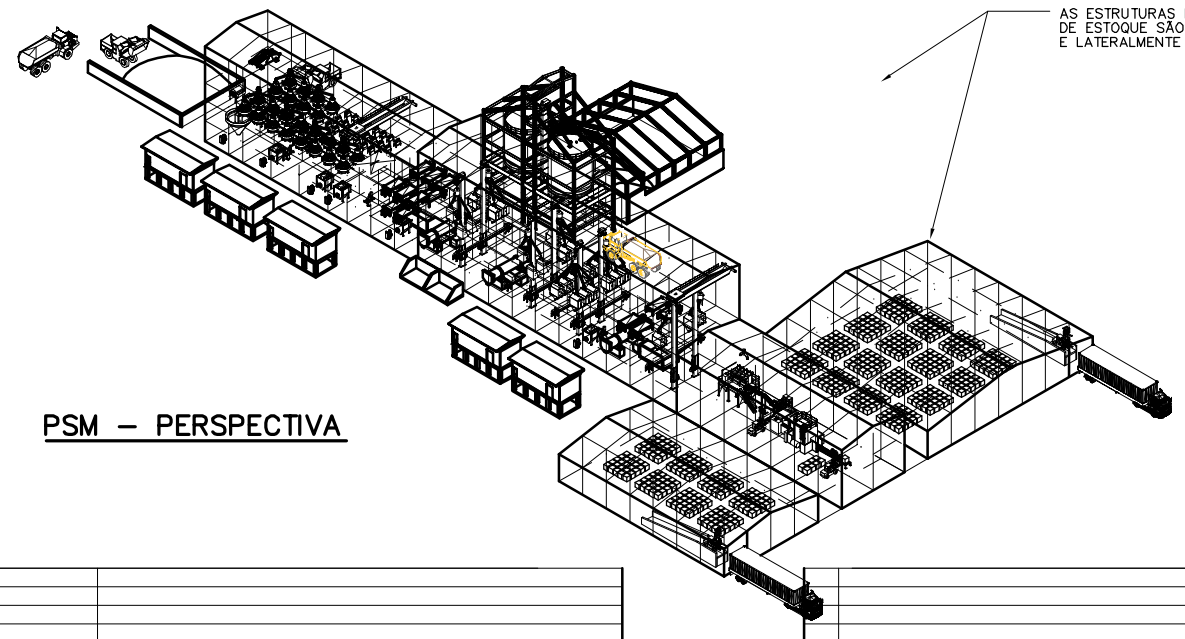

NOTA: –

AS ESTRUTURAS DA PSM E DAS PILHAS DE ESTOQUE SÃO TOTALMENTE COBERTAS E LATERALMENTE FECHADAS.

PSM – PERSPECTIVA

REVISÃO RGM 02/10/13								
				DRAFTSPERSON		NR		
				DESIGNER		NR		
				CHECKER				
				DESIGN COORD.				
				RESP. ENG.				
				LEAD DISC. ENG.				
				ENG. MANAGER				
				PROJ. MANAGER				
	BY	CHK'D	DATE	ROLE	NAME	SIGNATURE	DATE	
				DRAWING APPROVAL STATUS:				

HATCH™

RIO GRANDE MINERACAO SA

PROJETO RETIRO

PSM – 600 KTPA

SCALE: OR AS NOTED

DWG. No.: H343945-0000-50-042-0002-001

REV

DRAWING No.	DRAWING TITLE
H343945-0000-50-014-0001	

REFERENCE DRAWINGS

REGISTERED PROFESSIONAL

No.	DESCRIPTION

REVISIONS

$USERNAME$ $TIME$
$DATE$
$FILE$