


PLOT DATE: March 01, 2012
FILENAME: G:\Ricardo Barcelos\Correios\Fig. 2.dwg

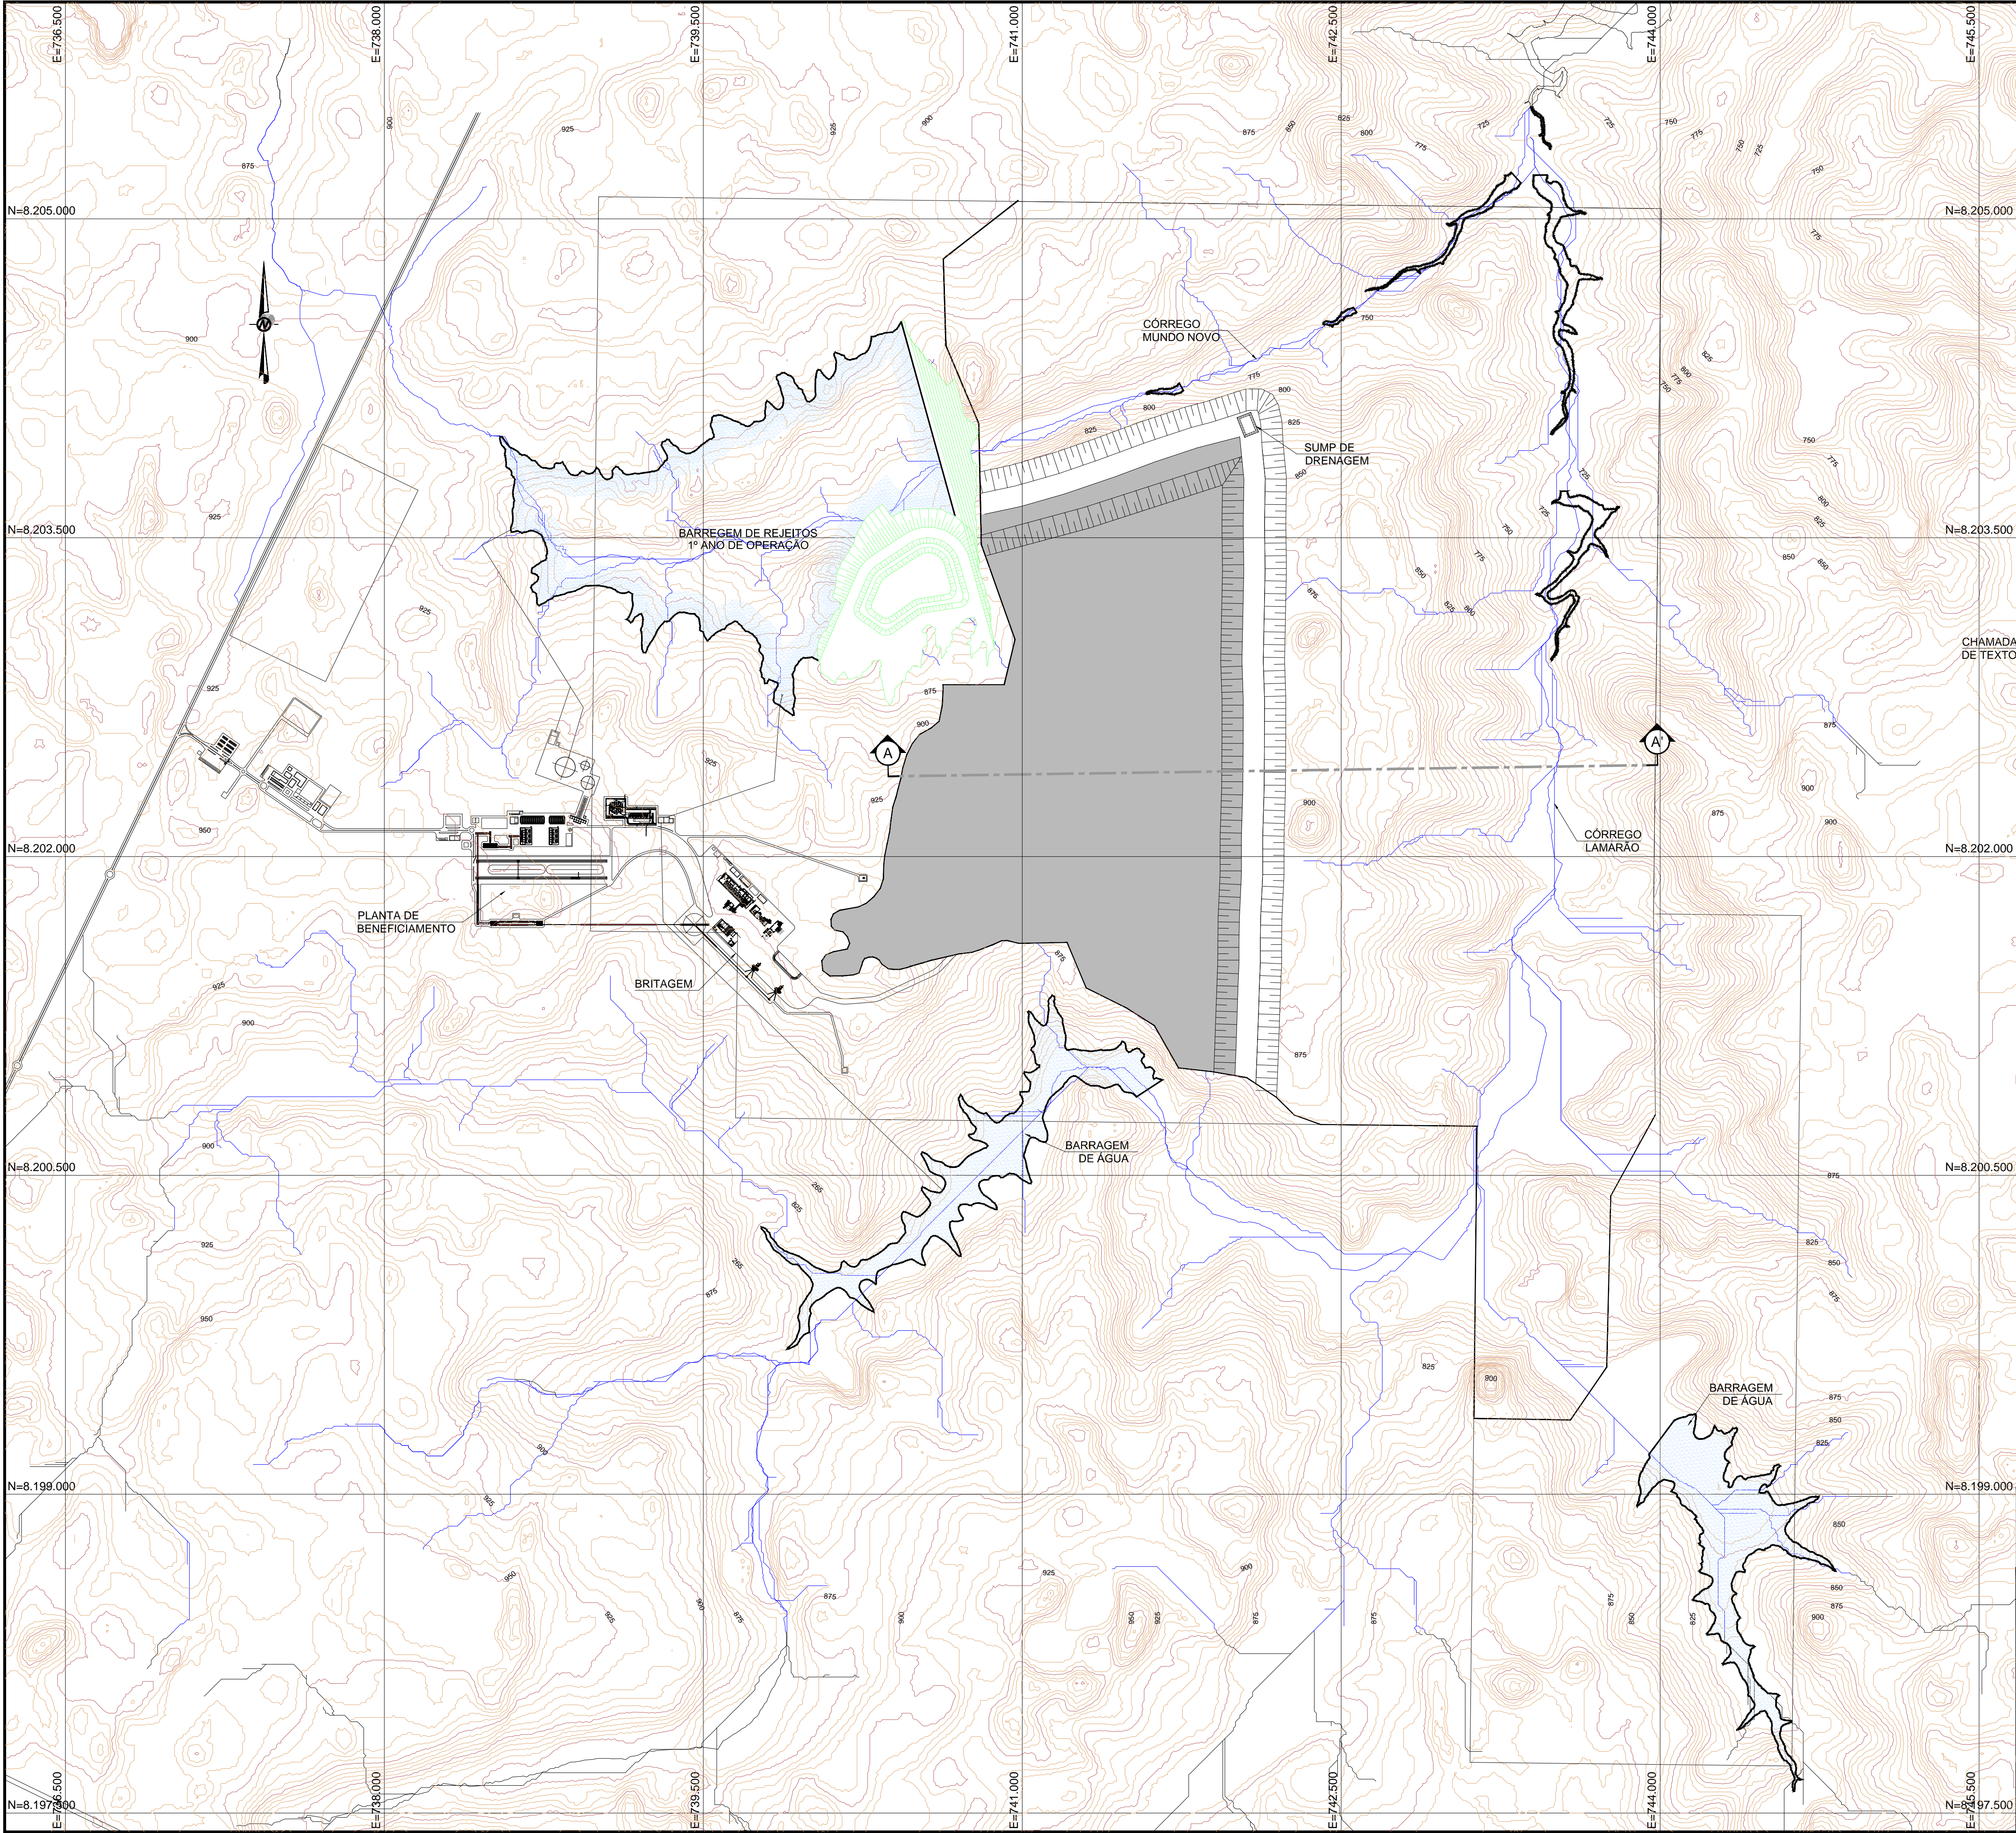

LEGENDA:

CURVAS DE NÍVEL

ÁREA LAVRADA

ÁREA PREENCHIDA COM ESTÉRIL / REJEITO ESPESADO (BACKFILLING)

CANAL DE DESVIO

DIQUES DE CONTENÇÃO DE SÓLIDOS

NOTAS:

1. DIMENSÕES E ELEVAÇÕES EM METRO, EXCETO ONDE INDICADO.

0	EMISSÃO INICIAL		24/02/12		B	LL	TF	HL	HL						
REV	DESCRIÇÃO DE REVISÃO			DATA	TIPO	PROJ	DES	VER	APROV						
EMISSÕES															
TIPO EMISSÃO	(A) PRELIMINAR		(E) PARA CONSTRUÇÃO			(I) PARA COMENTÁRIOS									
	(B) PARA APROVAÇÃO		(F) CONFORME COMPRADO			(J) APROVADO									
	(C) PARA CONHECIMENTO		(G) CONFORME CONSTRUÍDO												
	(D) PARA COTAÇÃO		(H) CANCELADO												
CLIENTE															
<div> Sul Americana de Minérios S/A</div>															
TÍTULO															
PROJETO VALE DO RIO PARDO															
SEQUENCIAMENTO DE LAVRA															
ARRANJO 5º ANO															
<div> Belo Horizonte, Brasil</div>										PROJ	RL	24/02/12	ESCALA	1:12.500	
										DES	RL	24/02/12	DESENHO N°		
										VERIF	HL	24/02/12			
										APROV	HL	24/02/12			
										FIG. 2					