


PLOT DATE: March 01, 2012
FILENAME: G:\Rio das Velhas\Correia\Fig. 5.dwg

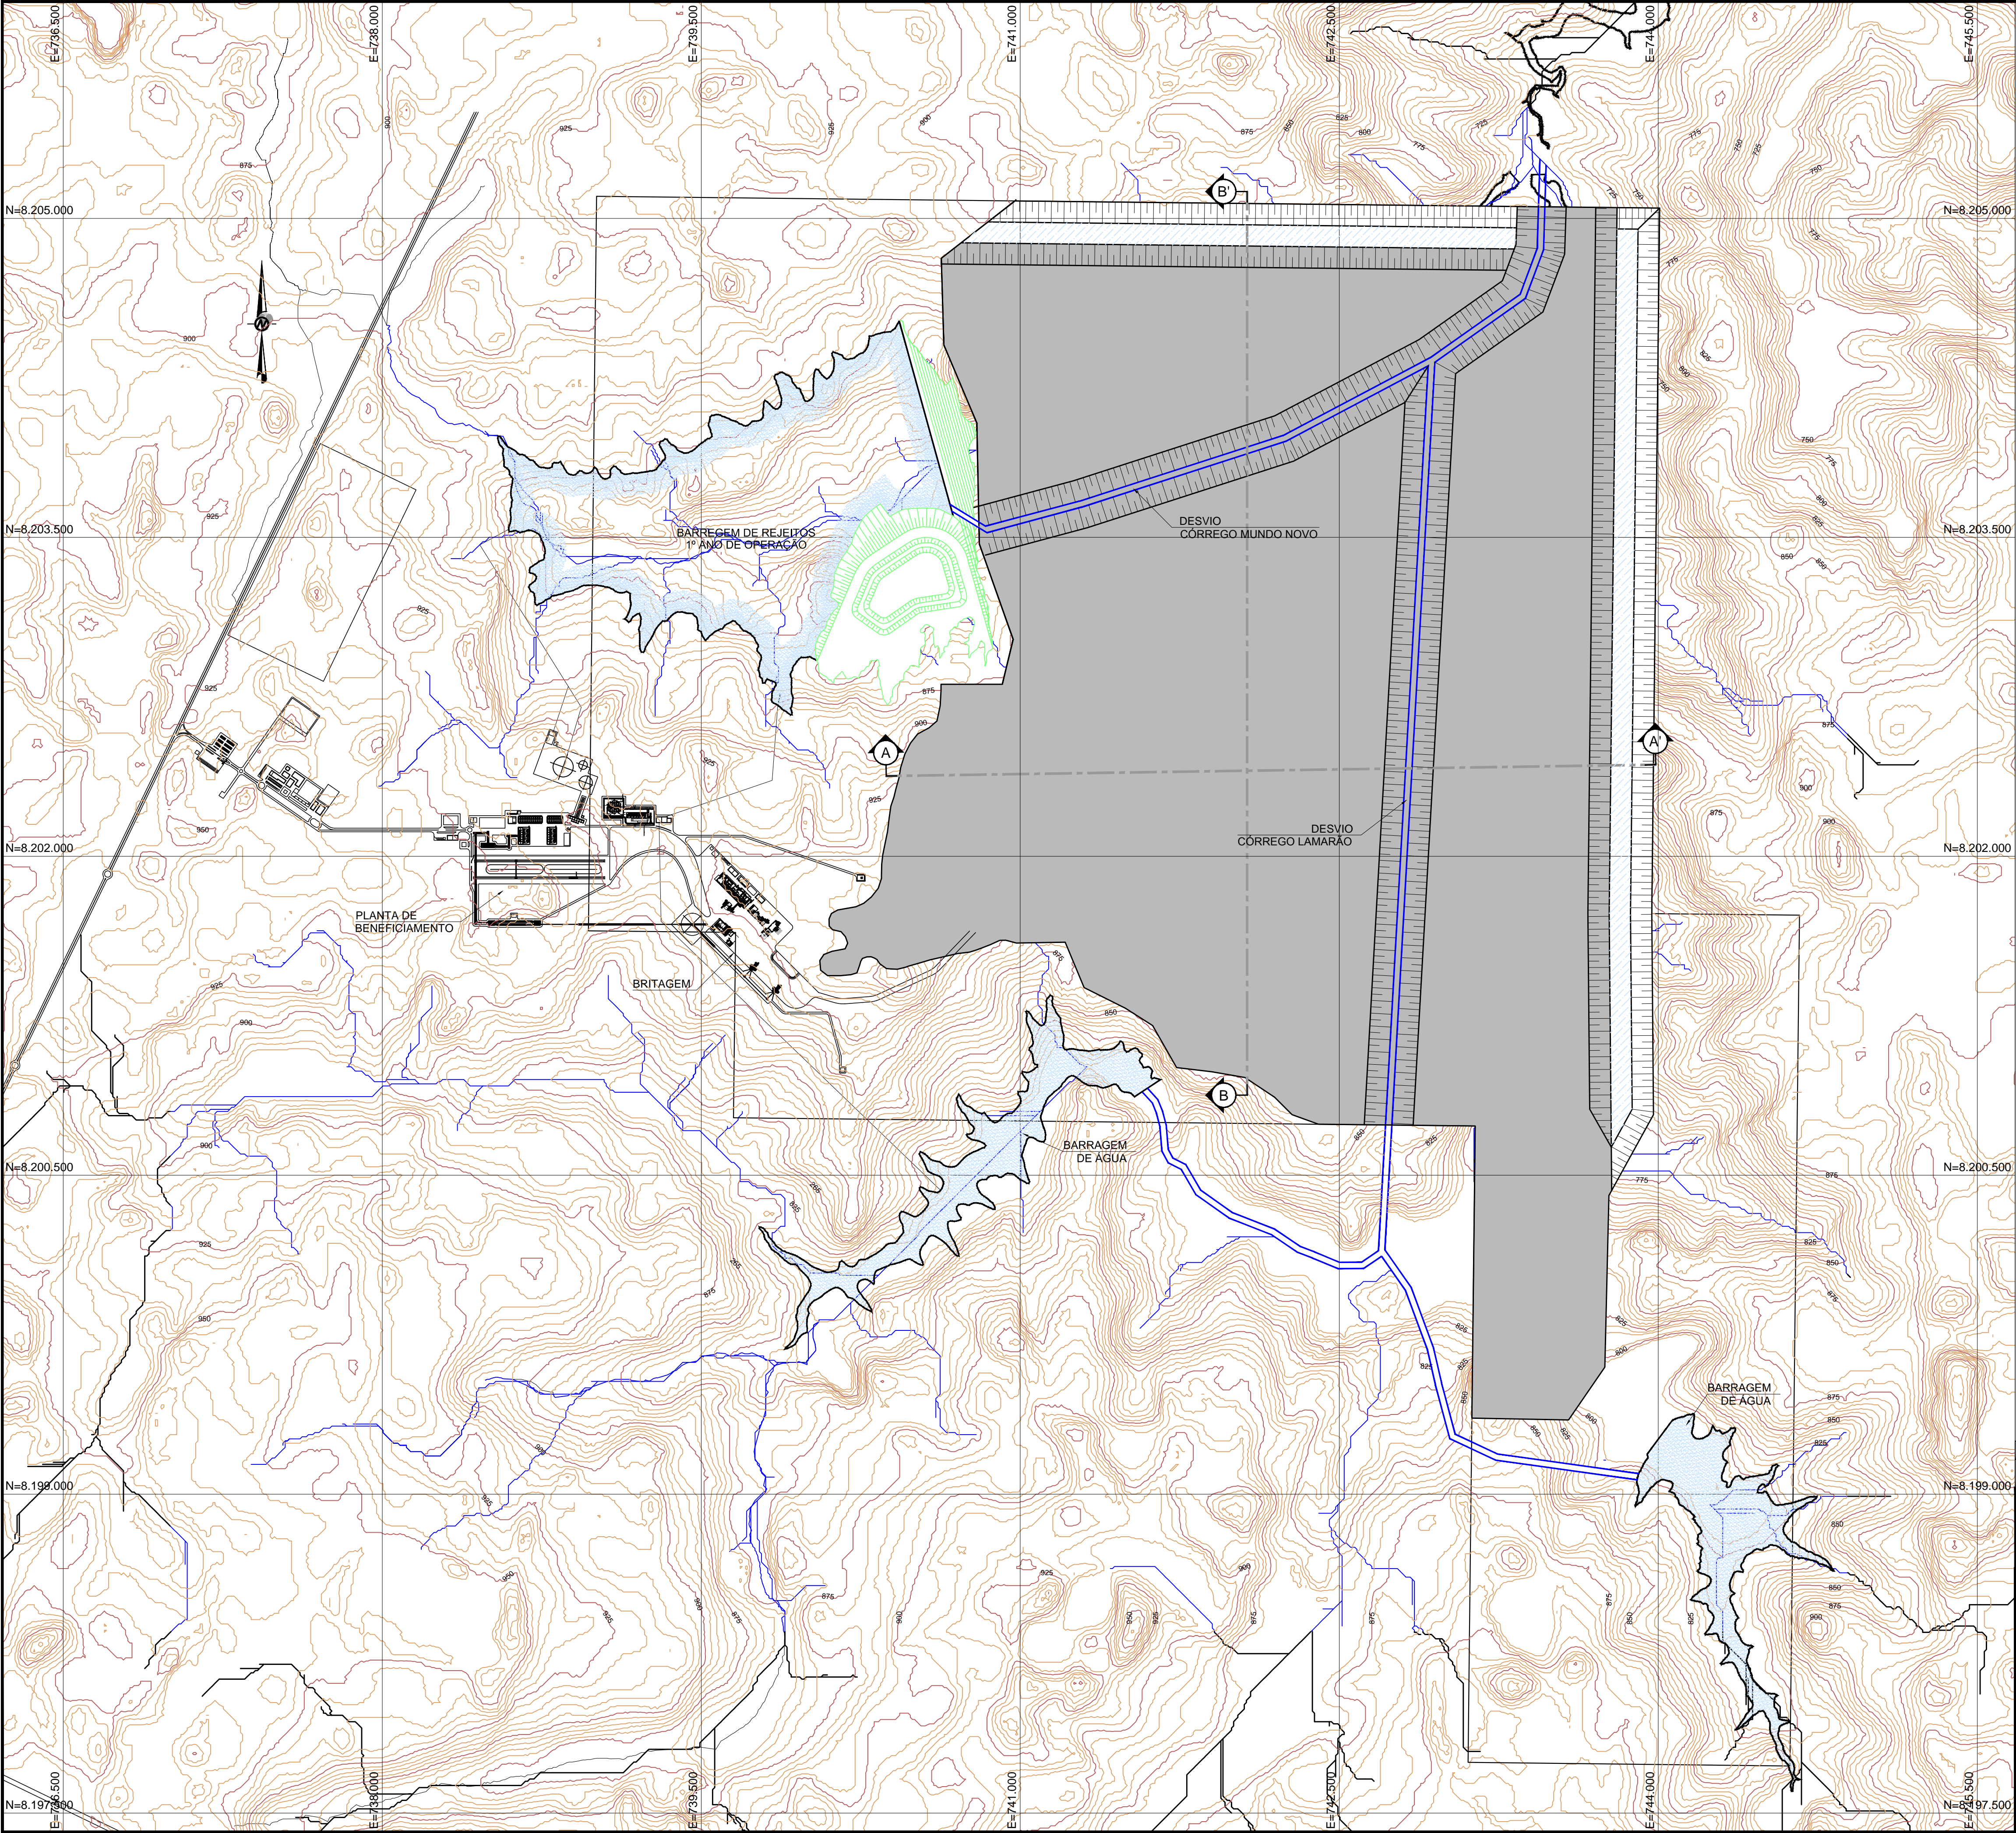

LEGENDA:

- CURVAS DE NÍVEL
- ÁREA PREENCHIDA COM ESTÉRIL / REJEITO ESPESADO (BACKFILLING)
- CANAL DE DESVIO
- DIQUES DE CONTENÇÃO DE SÓLIDOS
- LAGO A SER FORMADO APÓS FECHAMENTO DA MINA

NOTAS:

1. DIMENSÕES E ELEVAÇÕES EM METRO, EXCETO ONDE INDICADO.


0	EMISSÃO INICIAL		24/02/12		B	LL	TF	HL	HL
REV	DESCRIÇÃO DE REVISÃO			DATA	TIPO	PROJ	DES	VER	APROV
EMISSÕES									
TIPO EMISSÃO		(A) PRELIMINAR (B) PARA APROVAÇÃO (C) PARA CONHECIMENTO (D) PARA COTAÇÃO			(E) PARA CONSTRUÇÃO (F) CONFORME COMPRADO (G) CONFORME CONSTRUÍDO (H) CANCELADO			(I) PARA COMENTÁRIOS (J) APROVADO	
CLIENTE									
<div> Sul Americana de Metais S/A</div>									
TÍTULO									
PROJETO VALE DO RIO PARDO									
SEQUENCIAMENTO DE LAVRA ARRANJO ANO FINAL									
 Belo Horizonte, Brasil				PROJ	RL	24/02/12	ESCALA 1:12.500		
				DES	RL	24/02/12	DESENHO N°		
				VERIF	HL	24/02/12			
				APROV	HL	24/02/12			
FIG. 5									

FIG. 5