


PLOT DATE: March 01, 2012
FILENAME: G:\Ricardo Barcelos\Correios\Fig. 4.dwg

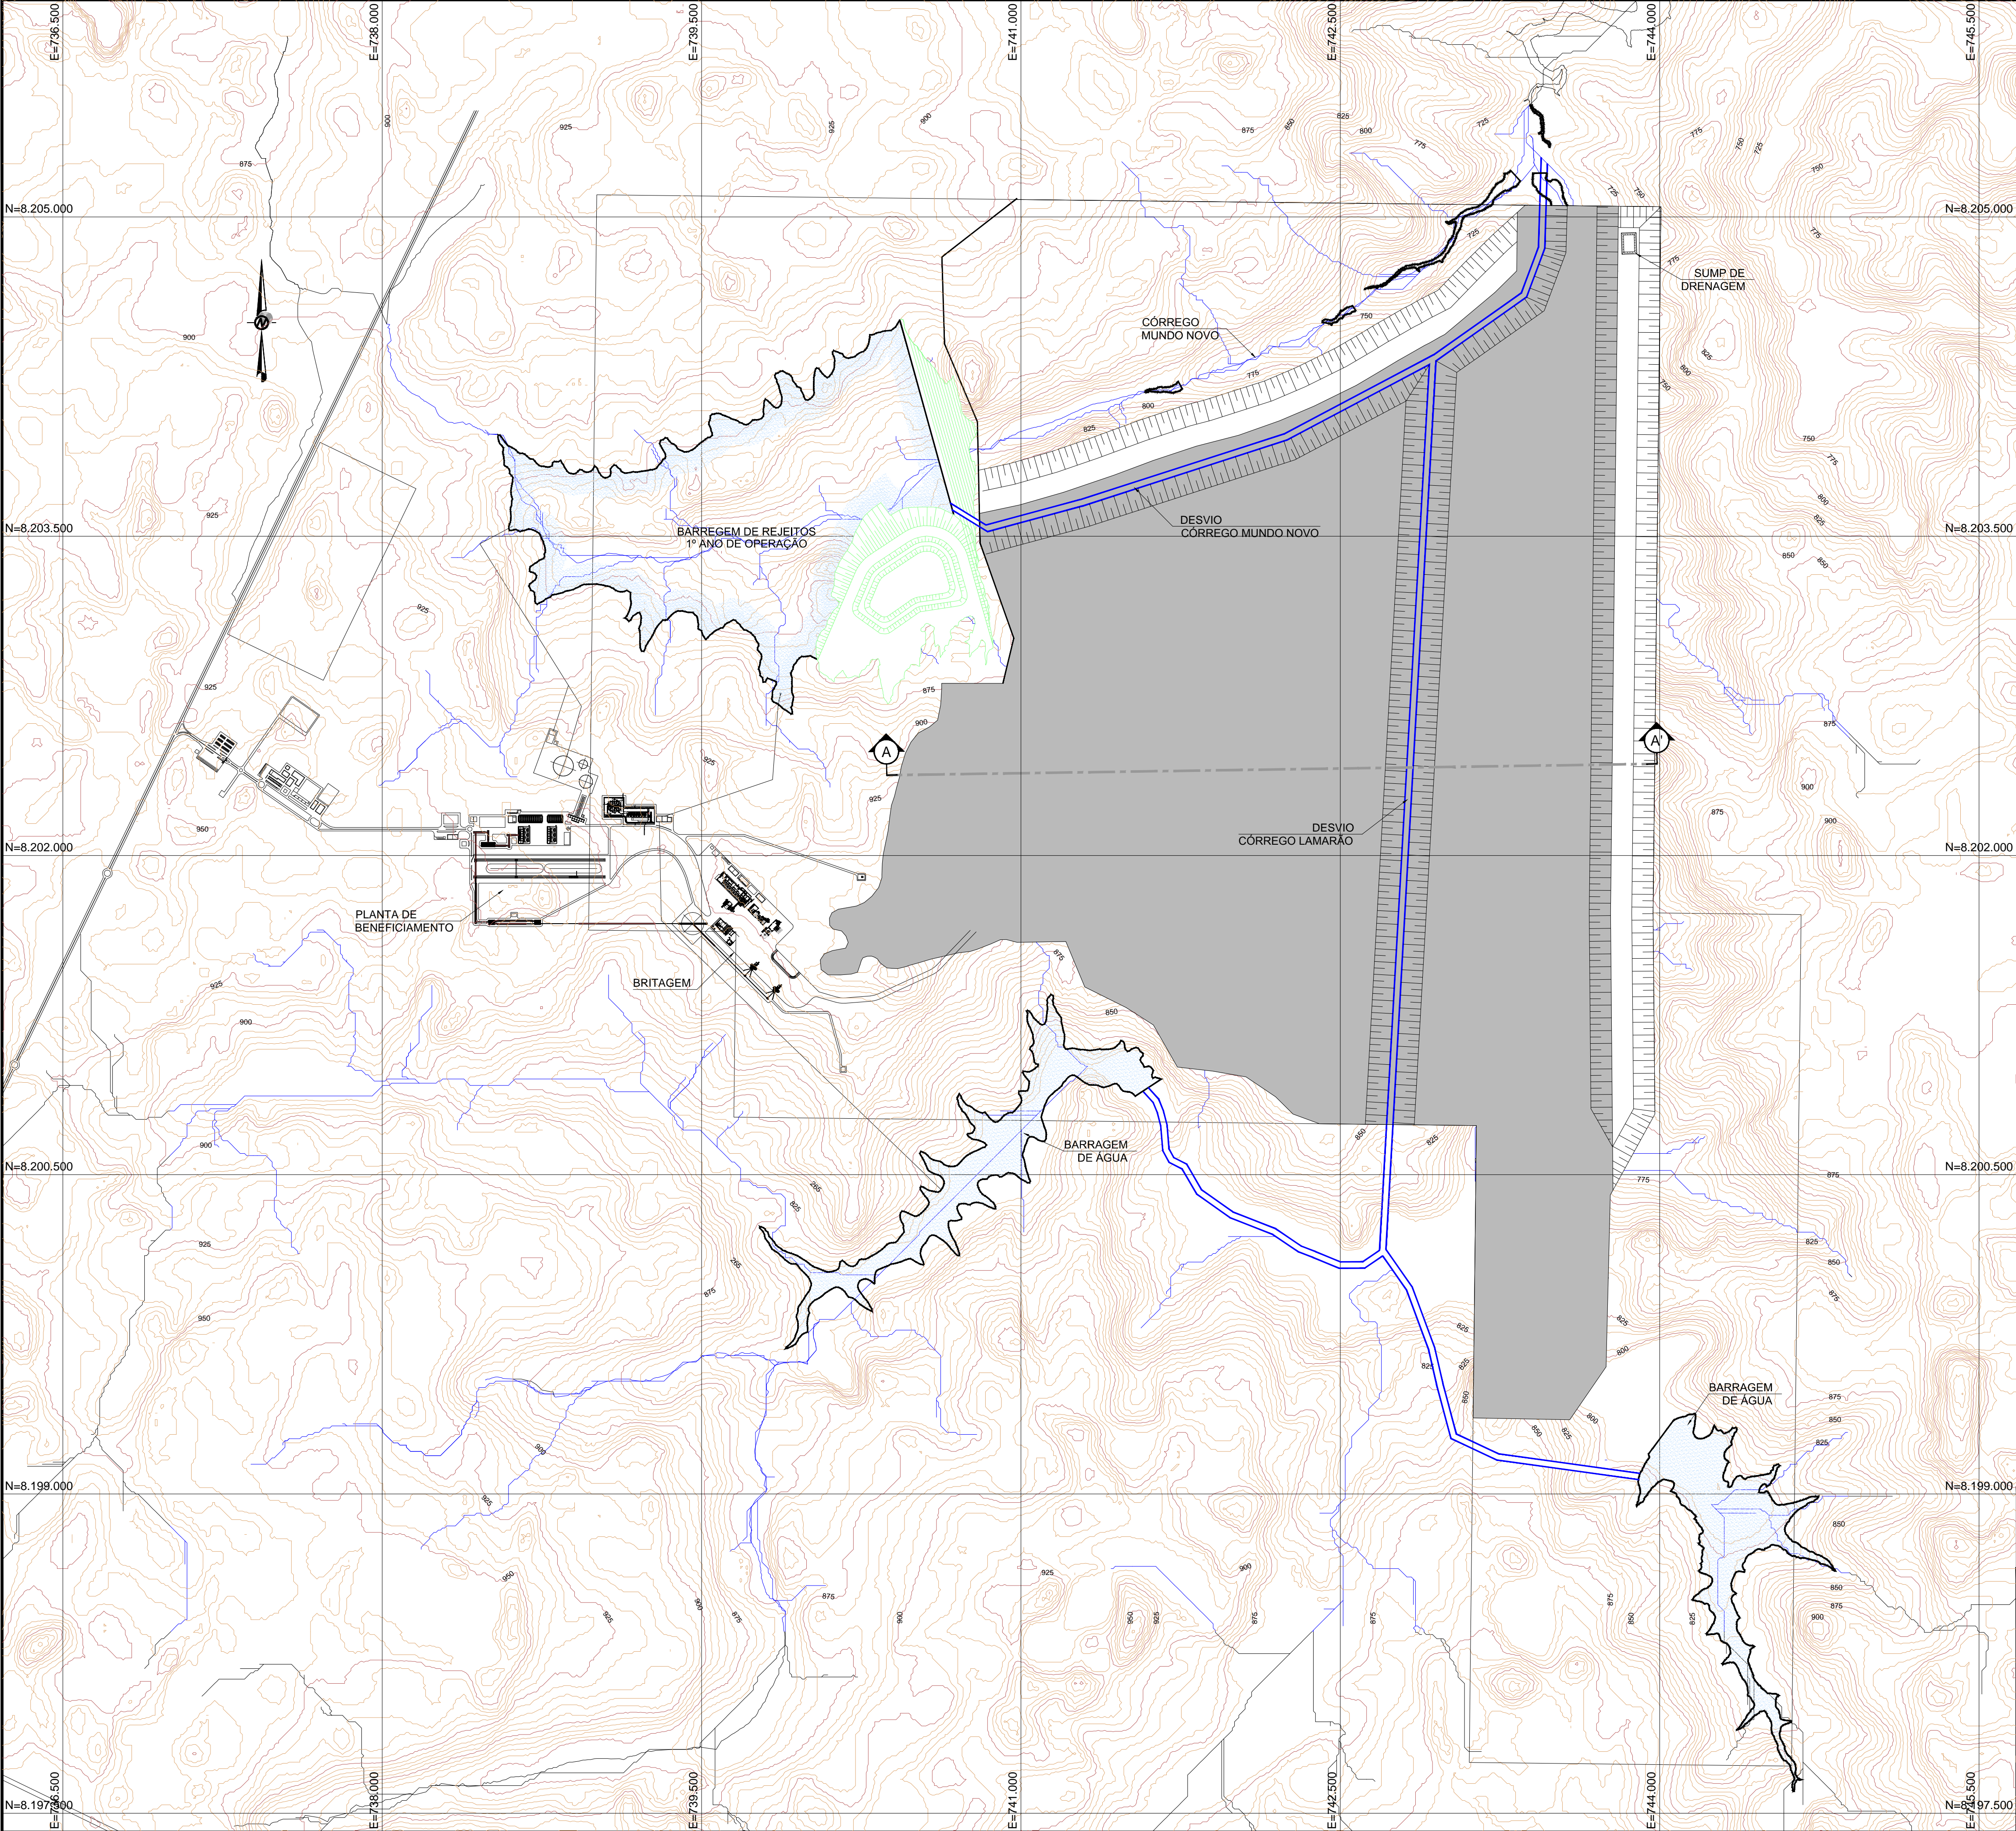

LEGENDA:

- CURVAS DE NÍVEL
- ÁREA LAVRADA
- ÁREA PREENCHIDA COM ESTÉRIL / REJEITO ESPESADO (BACKFILLING)
- CANAL DE DESVIO
- DIQUES DE CONTENÇÃO DE SÓLIDOS

NOTAS:

1. DIMENSÕES E ELEVAÇÕES EM METRO, EXCETO ONDE INDICADO.

0	EMISSION INICIAL		24/02/12	B	LL	TF	HL	HL	
REV	DESCRIÇÃO DE REVISÃO		DATA	TIPO	PROJ	DES	VER	APROV	
EMISSIONS									
TIPO EMISSION		(A) PRELIMINAR (B) PARA APROVAÇÃO (C) PARA CONHECIMENTO (D) PARA COTAÇÃO	(E) PARA CONSTRUÇÃO (F) CONFORME COMPRADO (G) CONFORME CONSTRUÍDO (H) CANCELADO			(I) PARA COMENTÁRIOS (J) APROVADO			
CLIENTE									
<div><div>SAM</div><div>Sul Americana de Metais S/A</div></div>									
TÍTULO									
PROJETO VALE DO RIO PARDO									
SEQUENCIAMENTO DE LAVRA									
ARRANJO 15º ANO									
		PROJ	RL	24/02/12	ESCALA	1:12.500			
		DES	RL	24/02/12	DESENHO N°				
		VERIF	HL	24/02/12	FIG. 4				
		APROV	HL	24/02/12					