



EL. +10,50 m

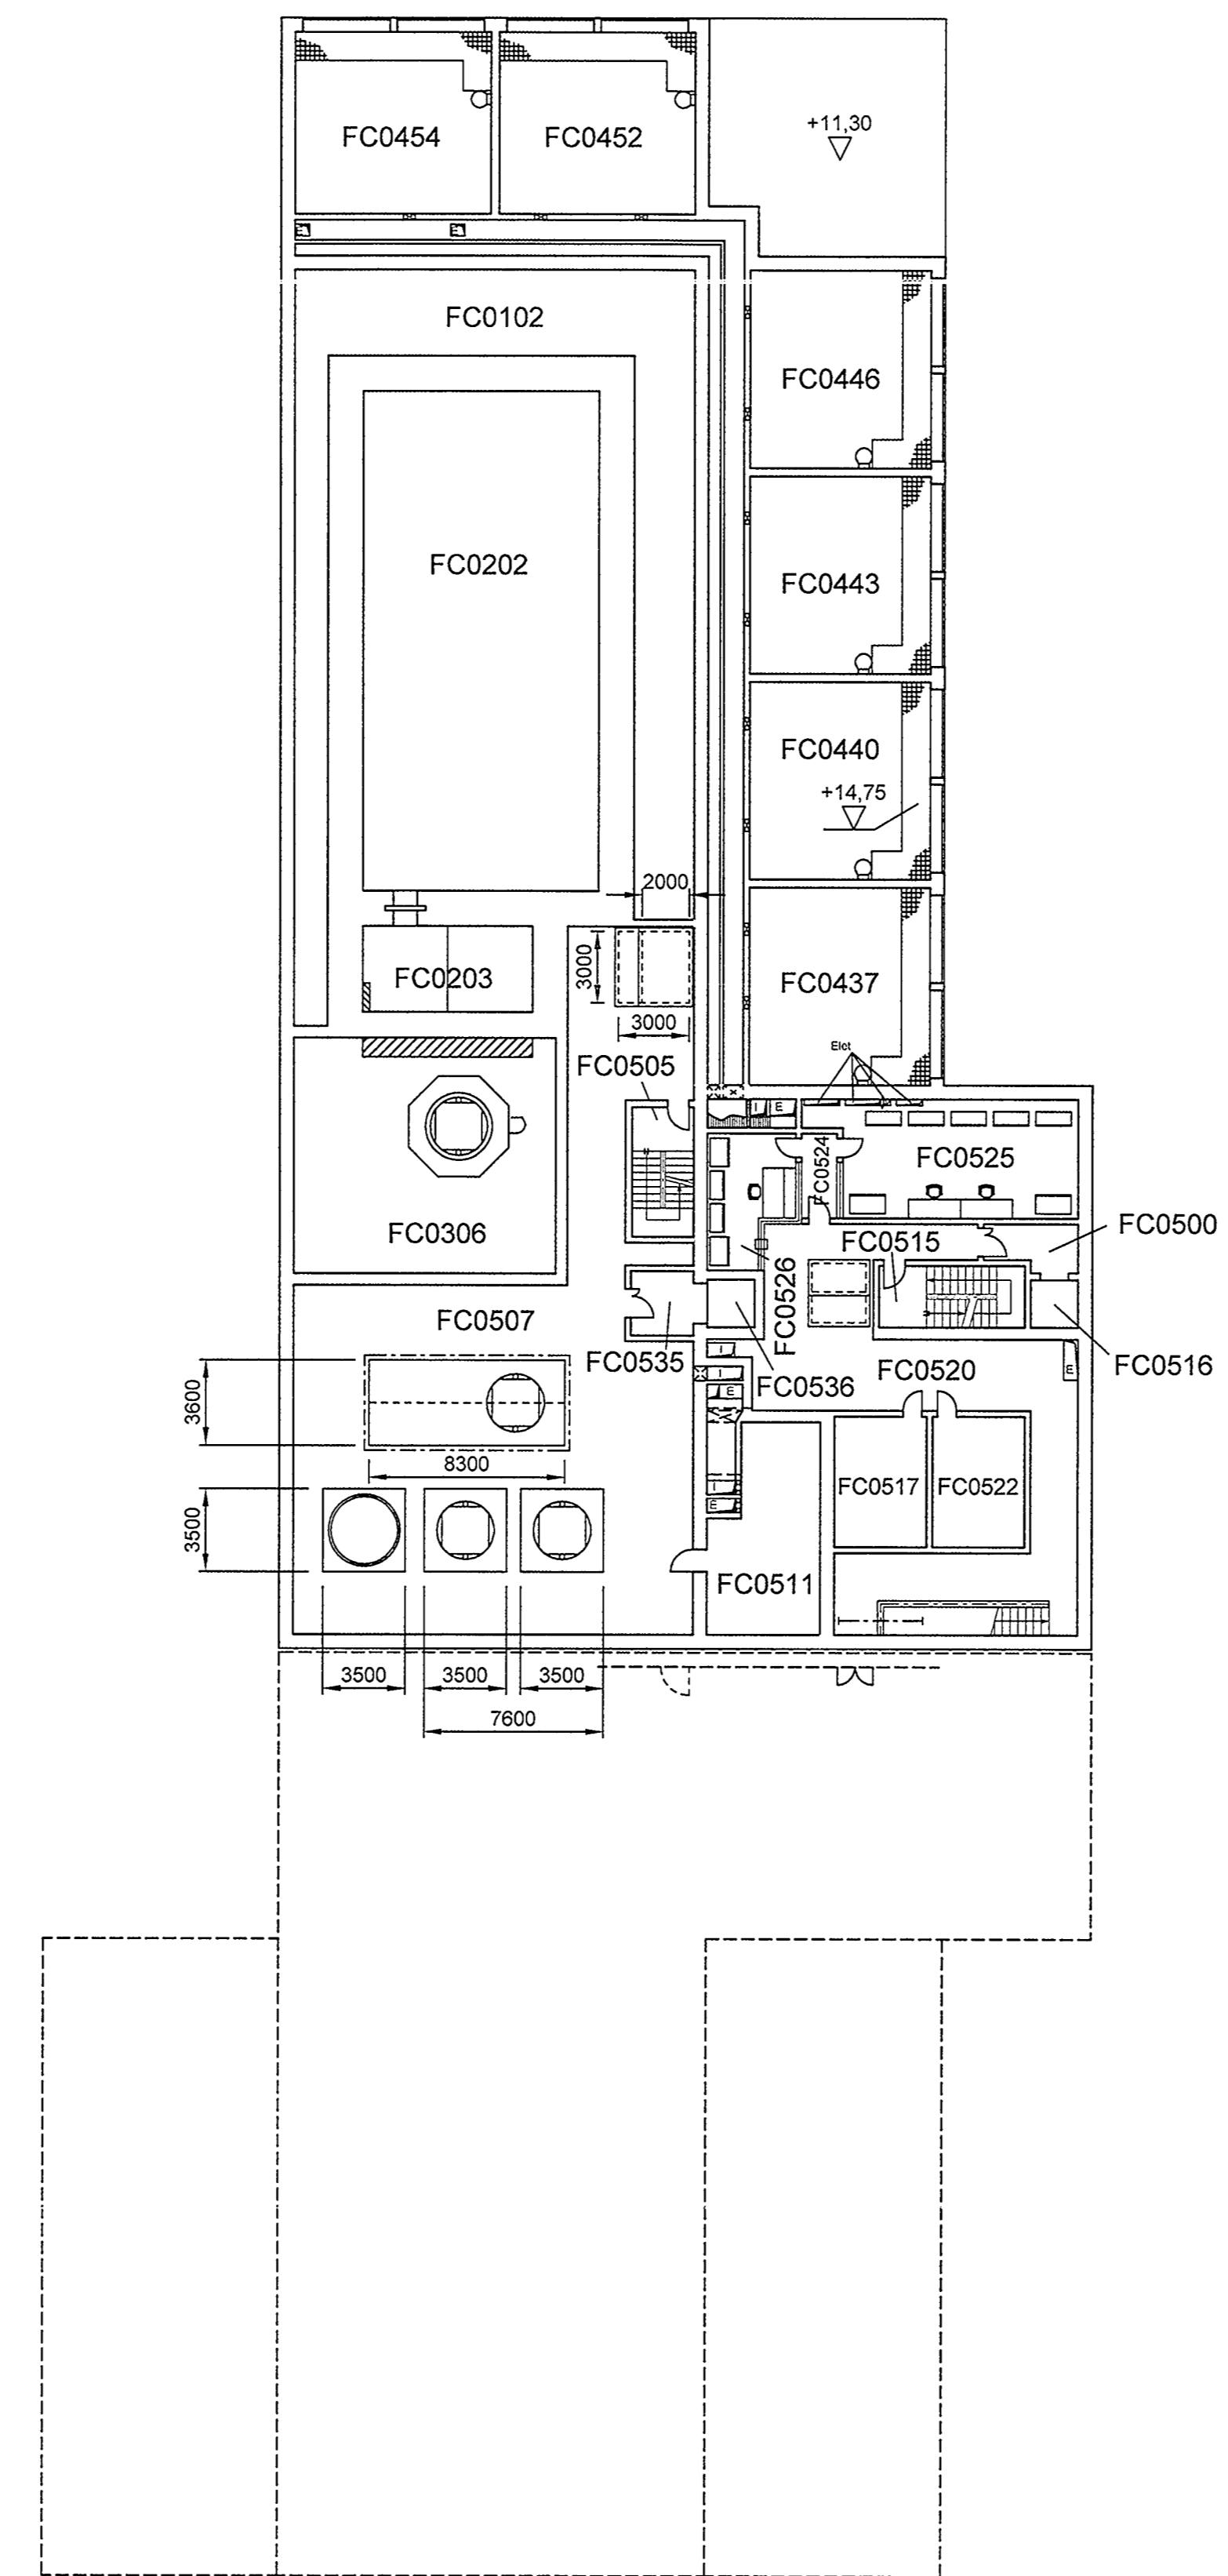

EL. +13,50 m

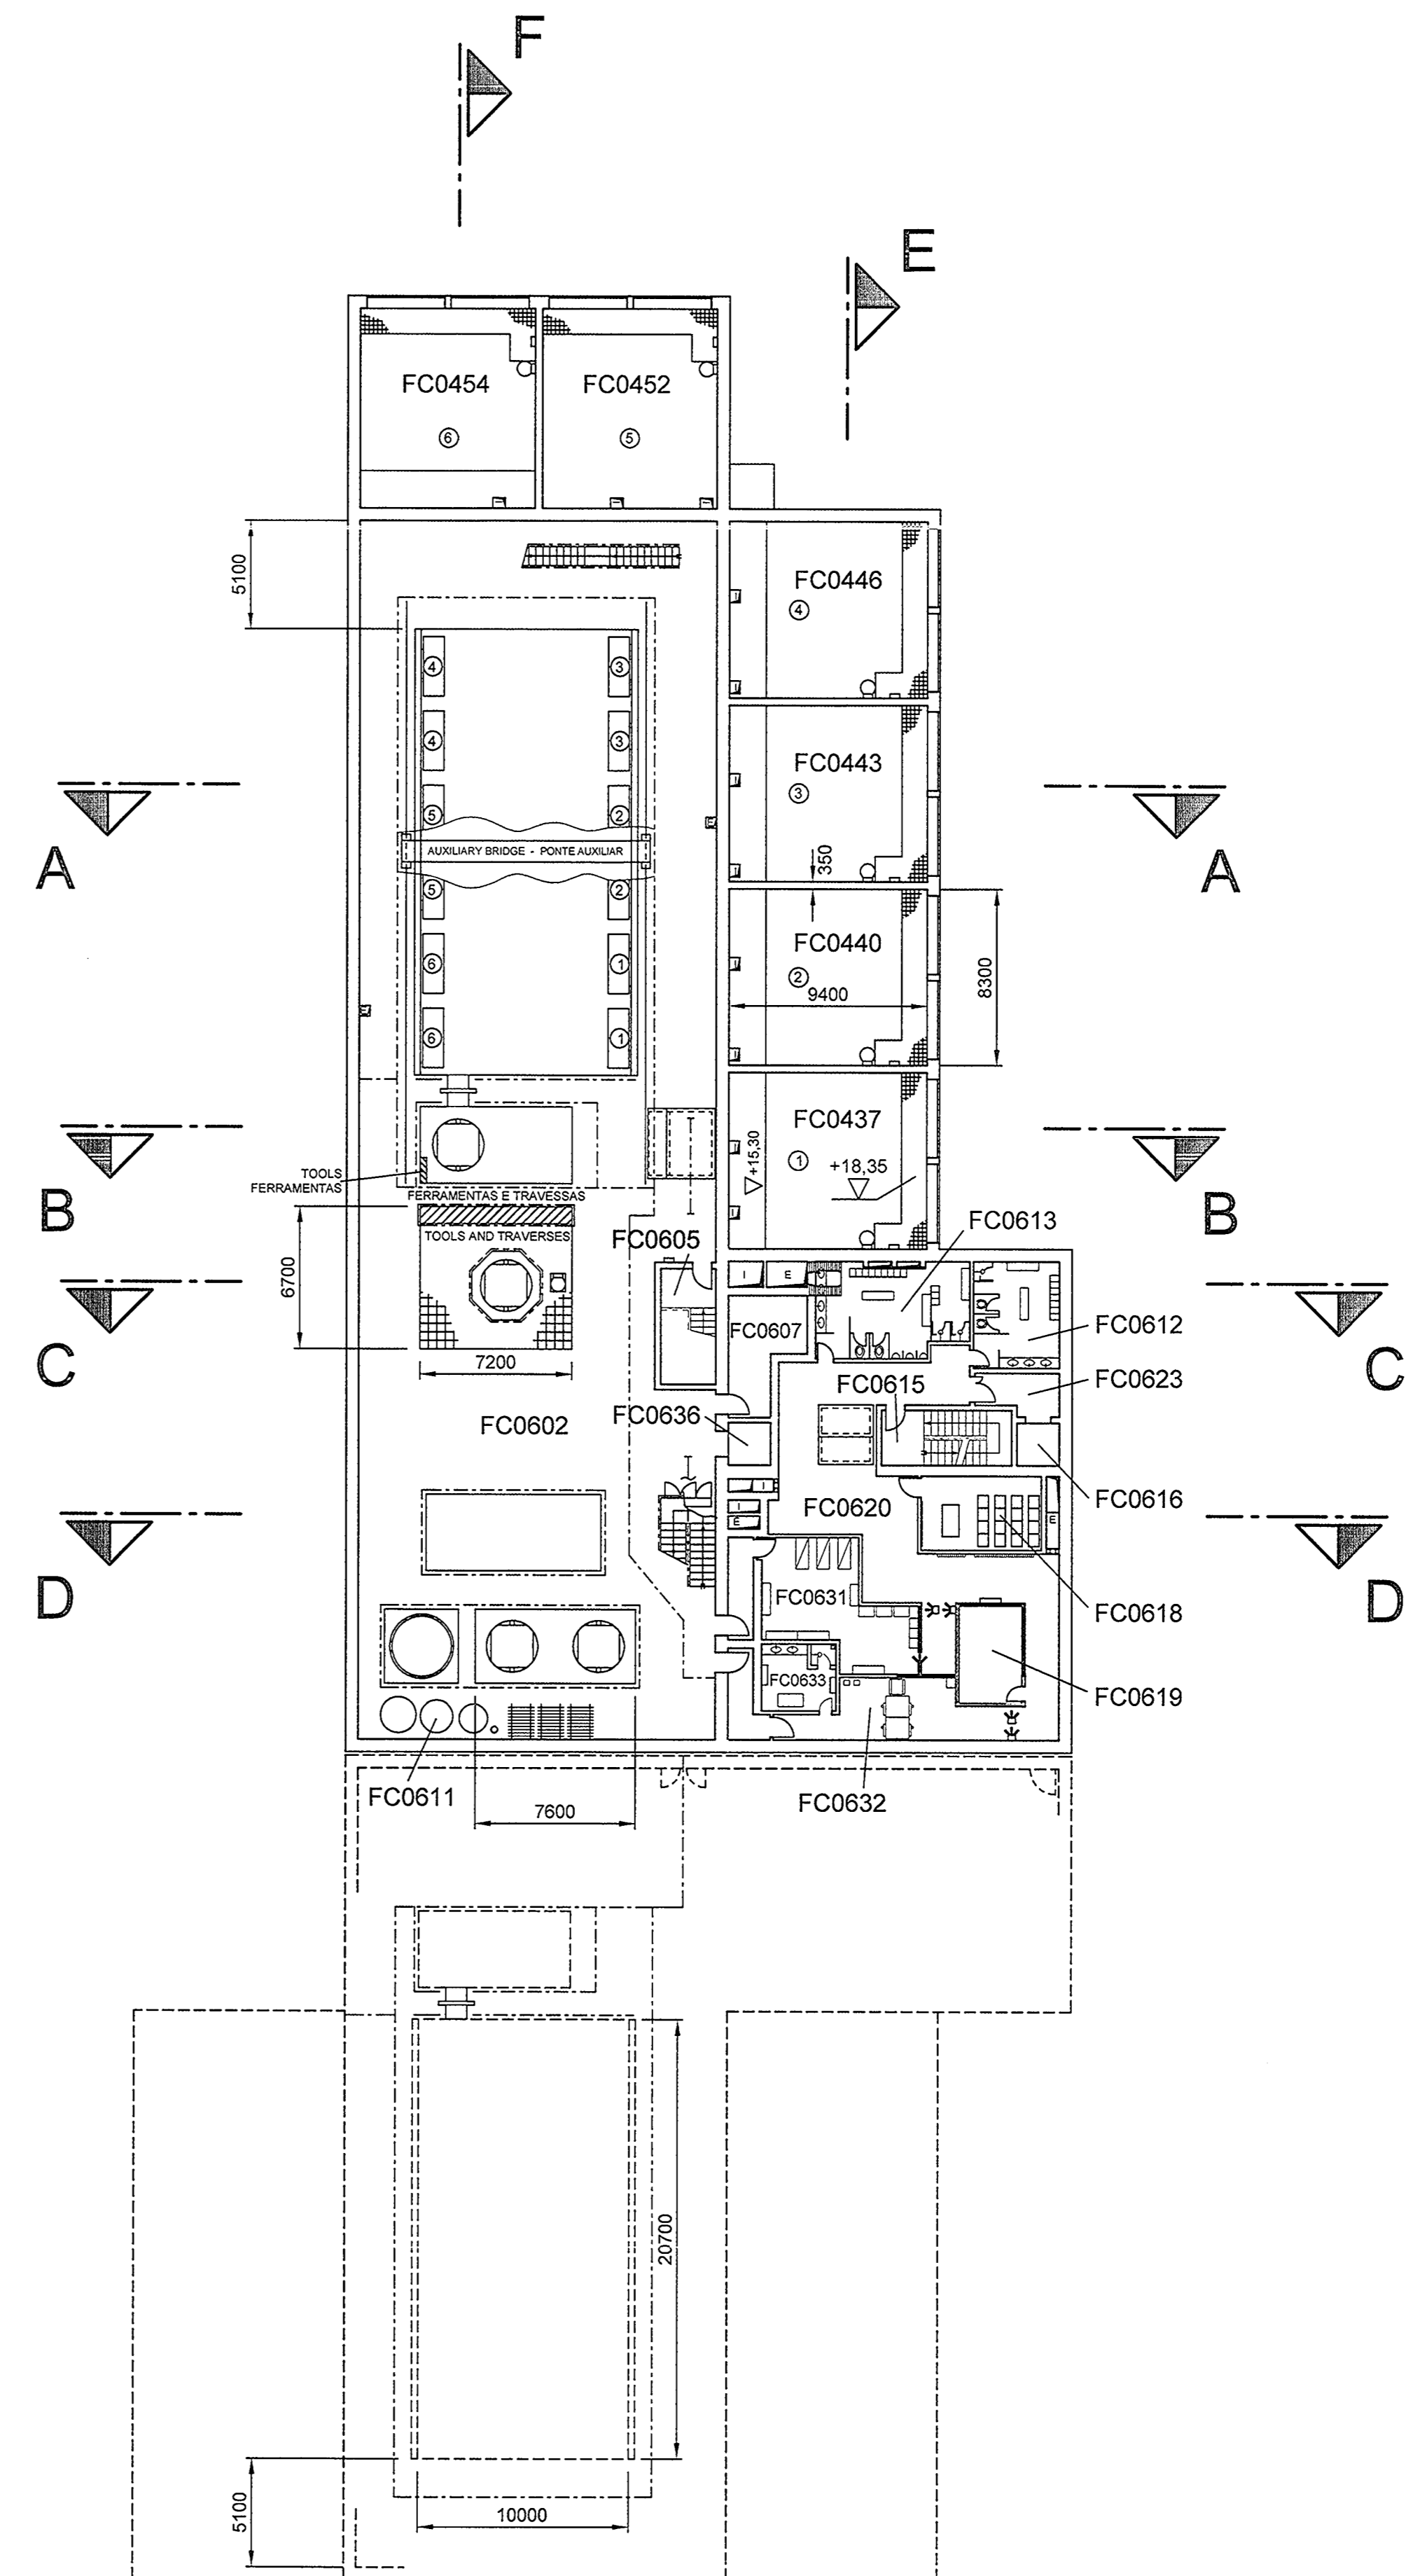

EL. +16,50 m

- FC0405 ESCAPE STAIRWAY
- 0411 RESERVED FOR SPECIAL USE
- 0415 ESCAPE STAIRWAY
- 0416 ELEVATOR
- 0420 RESERVED FOR SPECIAL USE
- 0423 ELEVATOR CHAMBER
- 0424 STAIRWAY PRESSURIZATION
- 0425 STAIRWAY PRESSURIZATION
- 0434 INTERCONNECTING PASSAGEWAY
- 0437 COOLING TOWER I
- 0440 COOLING TOWER II
- 0443 COOLING TOWER III
- 0446 COOLING TOWER IV
- 0452 COOLING TOWER V
- 0454 COOLING TOWER VI
  
- 0505 ESCAPE STAIRWAY
- 0507 SERVICE AREA
- 0511 RESERVED FOR SPECIAL USE
- 0515 ESCAPE STAIRWAY
- 0516 ELEVATOR
- 0517 OFFICE
- 0520 PASSAGEWAY
- 0522 RESERVED FOR SPECIAL USE
- 0523 ELEVATOR CHAMBER
- 0524 HALL
- 0525 MAIN CONTROL ROOM
- 0526 SECURITY CENTER
- 0535 ELEVATOR CHAMBER
- 0536 ELEVATOR
  
- 0602 SERVICE AREA
- 0605 ESCAPE STAIRWAY
- 0607 RADIOLOGICAL PROTECTION EQUIPMENTS
- 0611 CASK COVER AREA
- 0612 WOMEN'S BATHROOM AND TOILET
- 0613 MEN'S BATHROOM AND TOILET
- 0615 ESCAPE STAIRWAY
- 0616 ELEVATOR
- 0618 MEETING ROOM
- 0619 CHECK POINT
- 0620 PASSAGEWAY
- 0623 ELEVATOR CHAMBER
- 0631 CONTROLLED-AREA DRESSING ROOM
- 0632 PERSONNEL RADIOLOGICAL MONITORING
- 0633 PERSONNEL DECONTAMINATION ROOM
- 0636 ELEVATOR
  
- 0405 ESCADA DE FUGA
- 0411 RESERVADO PARA USO ESPECIAL
- 0415 ESCADA DE FUGA
- 0416 ELEVADOR
- 0420 RESERVADO PARA USO ESPECIAL
- 0423 ANTECÂMARA DO ELEVADOR
- 0424 SISTEMA DE PRESSURIZAÇÃO DA ESCADA
- 0425 SISTEMA DE PRESSURIZAÇÃO DA ESCADA
- 0434 CORREDOR DE PASSAGEM
- 0437 TORRE DE REFRIGERAÇÃO I
- 0440 TORRE DE REFRIGERAÇÃO II
- 0443 TORRE DE REFRIGERAÇÃO III
- 0446 TORRE DE REFRIGERAÇÃO IV
- 0452 TORRE DE REFRIGERAÇÃO V
- 0454 TORRE DE REFRIGERAÇÃO VI
  
- 0505 ESCADA DE FUGA
- 0507 ÁREA DE TRABALHO
- 0511 RESERVADO PARA USO ESPECIAL
- 0515 ESCADA DE FUGA
- 0516 ELEVADOR
- 0517 ESCRITÓRIO
- 0520 PASSAGEM DE INTERLIGAÇÃO
- 0522 RESERVADO PARA USO ESPECIAL
- 0523 ANTECÂMARA DO ELEVADOR
- 0524 HALL
- 0525 SALA DE CONTROLE
- 0526 CENTRO DE SEGURANÇA
- 0535 ANTECÂMARA DO ELEVADOR
- 0536 ELEVADOR
  
- 0602 ÁREA DE TRABALHO
- 0605 ESCADA DE FUGA
- 0607 EQUIPAMENTOS DE PROTEÇÃO RADIOLÓGICA
- 0611 ÁREA DAS TAMBAIS DO CASCO
- 0612 VESTIÁRIO E BANHEIRO FEMININO
- 0613 VESTIÁRIO E BANHEIRO MASCULINO
- 0615 ESCADA DE FUGA
- 0616 ELEVADOR
- 0618 SALA DE REUNIÃO
- 0619 PONTO DE CONTROLE
- 0620 PASSAGEM DE INTERLIGAÇÃO
- 0623 ANTECÂMARA DO ELEVADOR
- 0631 VESTIÁRIO DA ÁREA CONTROLADA
- 0632 MONITORAÇÃO RADIOLÓGICA DE PESSOAL
- 0633 COMPARTIMENTO DE DESCONTAMINAÇÃO PESSOAL
- 0636 ELEVADOR

Copiering of this document and using it to others and the use of information of this document is prohibited. Any violation of this document will be reported to the competent authorities. This document is the property of Eletrobras and its content shall not be disclosed or reproduced in any form without the prior written consent of Eletrobras. This document is the property of Eletrobras and its content shall not be disclosed or reproduced in any form without the prior written consent of Eletrobras.

ESTE DESENHO SUBSTITUI O DESENHO UE-Y UFC-001101 PARA OS OUTROS NÍVEIS, VER TAMBÉM OS DESENHOS UE-Y UFC-001103 E UE-Y UFC-001105 PARA OS CORTES VER DESENHO UE-Y UFC-001102

			<b>CONFIDENTIAL</b>	
R6			 UNIDADE DE ARMAZENAMENTO COMPLEMENTAR DE COMBUSTÍVEL IRRADIADO DA CNAIA - UFC	
R5			SPENT FUEL COMPLEMENTARY STORAGE UNIT - UFC	
R4			UNIDADE DE ARMAZENAMENTO COMPLEMENTAR DE COMBUSTÍVEL IRRADIADO DA CNAIA - UFC	
R3			PLANTA DE LAYOUT ( LAYOUT PLAN )	
R2			ELEVAÇÃO ( LEVEL ) +10,50 m / +13,50 m / +16,50 m	
R1	INFORMAÇÃO	08/01/14	GTP / T	Revisão Geral
ORIG	INFORMAÇÃO	10/07/13	GTP / T	DESCRIÇÃO
REV	LIBERADO PARA	DATA	LIB. POR	Resp. Técnico: Registro CREA No.:
				22/163 DDU
			<b>Eletrobras</b> Eletronuclear	
			UNIDADE DE ARMAZENAMENTO COMPLEMENTAR DE COMBUSTÍVEL IRRADIADO DA CNAIA - UFC	
			ELETRONUCLEAR S.A. - ELETRONUCLEAR	
			ESC.: 1:250	
			REV. R1	
			1001104	
			R1	