ESTALEIRO EISA ALAGOAS S.A.

LAYOUT EISA ALAGOAS

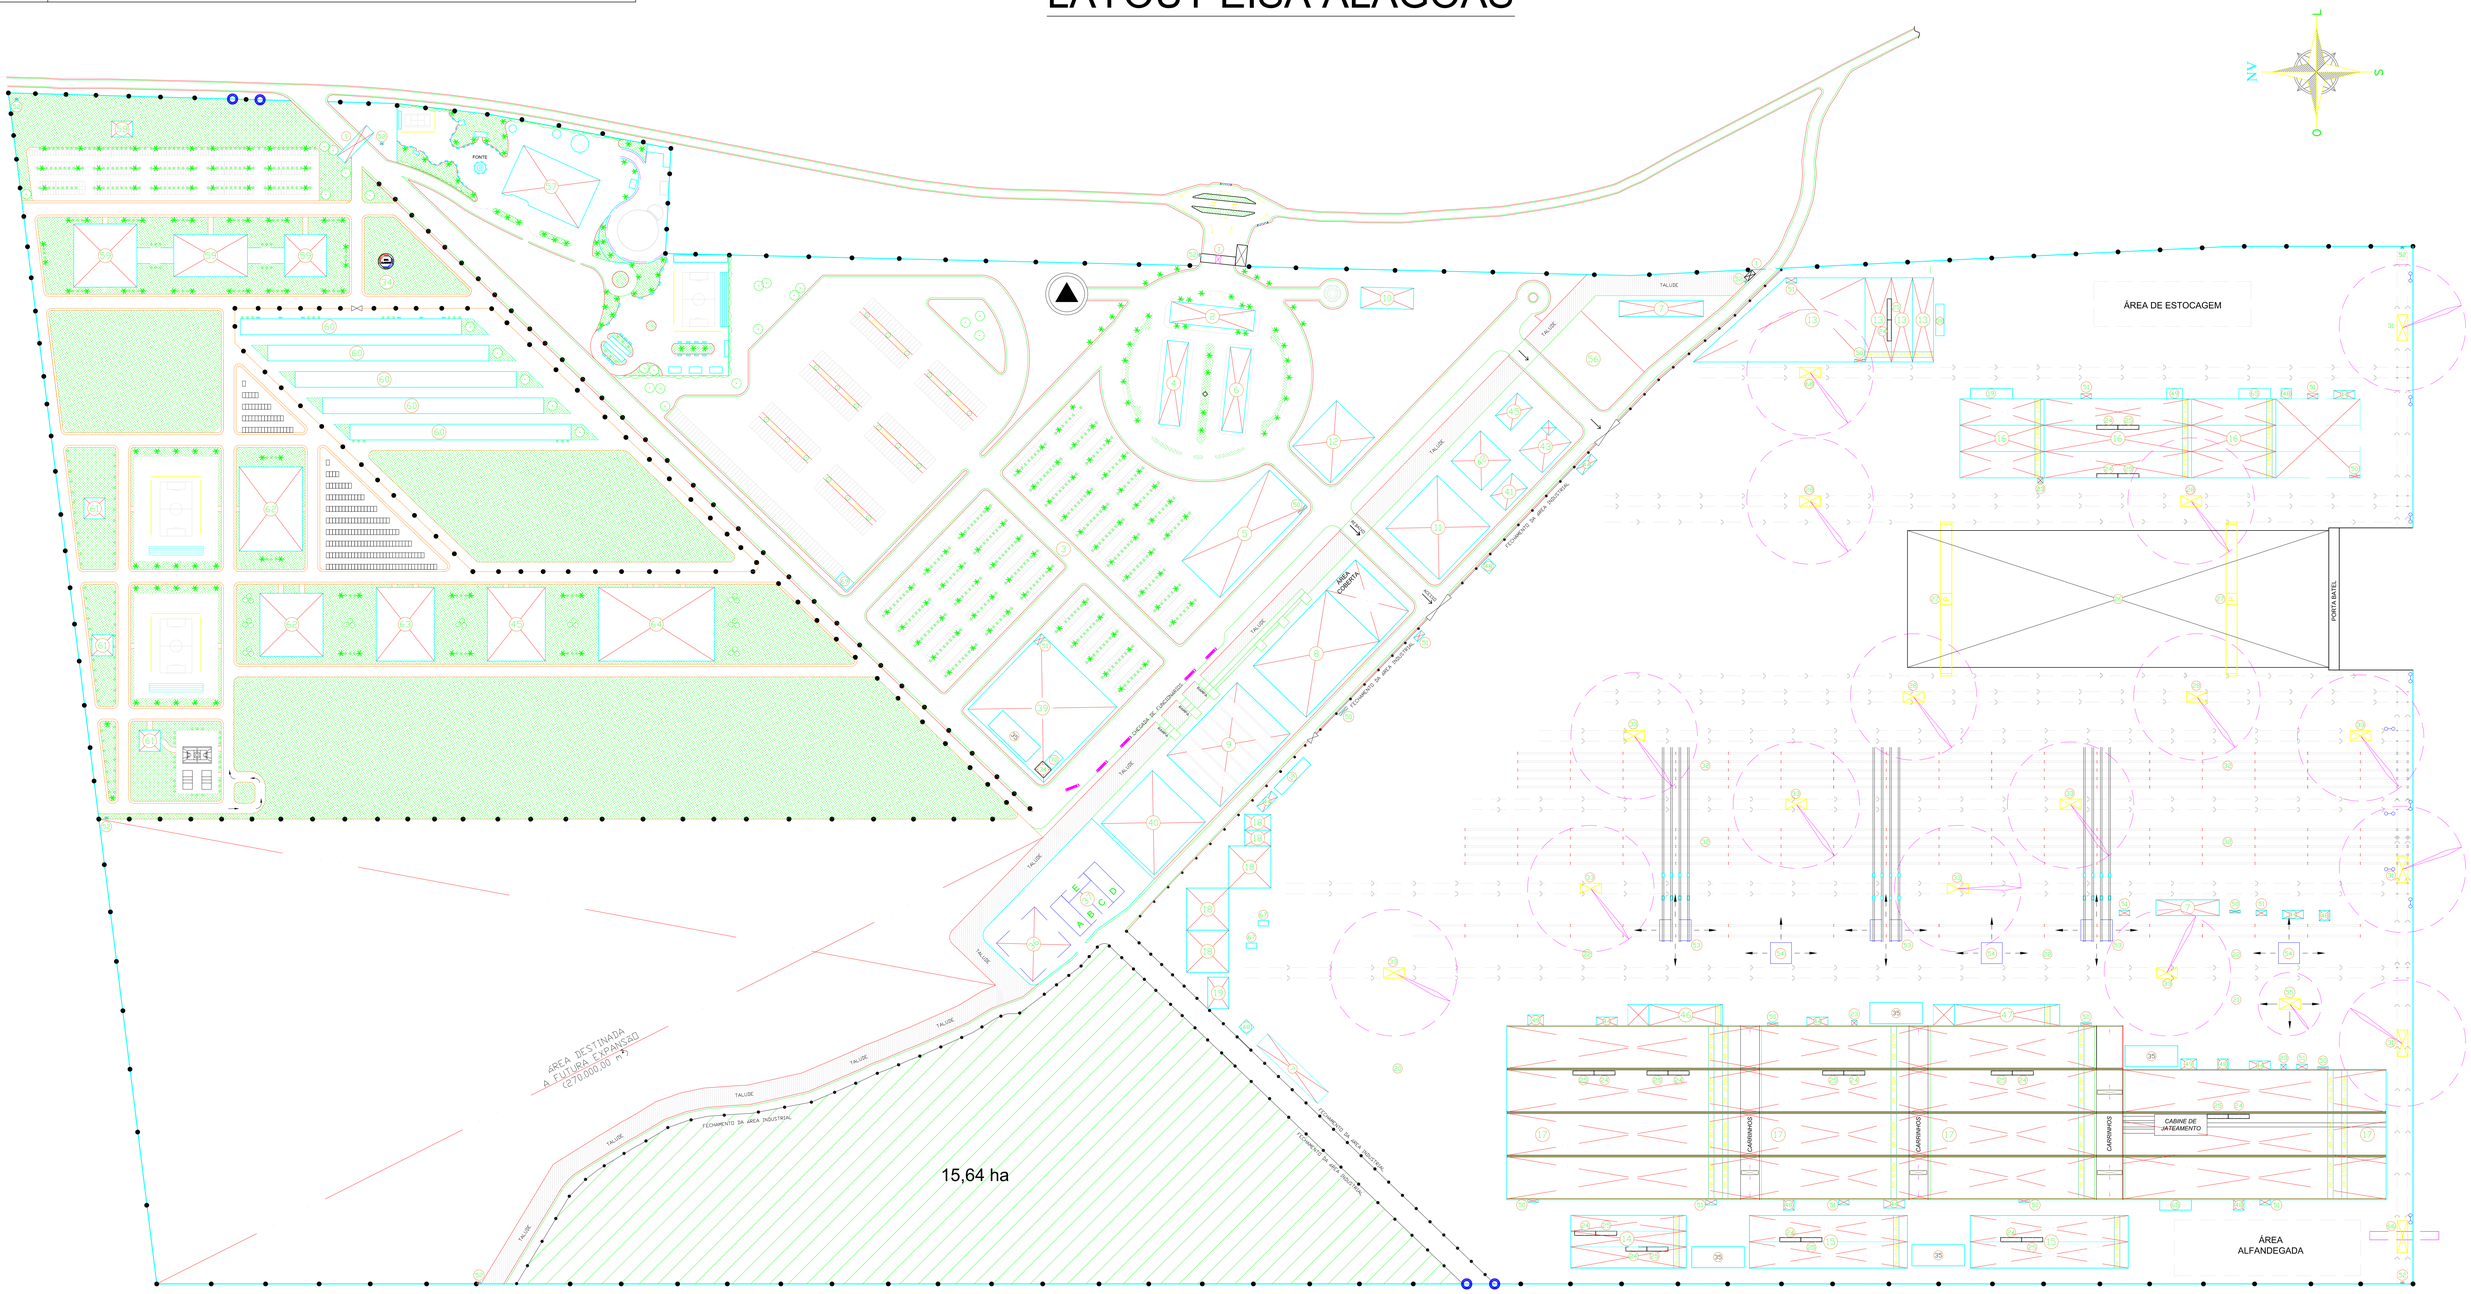

LEGENDA:

1 - PORTARIAS

2 - EDIFÍCIO DA ADMINISTRAÇÃO

3 - ESTACIONAMENTO

4 - EDIFÍCIO DO DEP. COMERCIAL

5 - PRÉDIO DO PLANEJAMENTO

6 - EDIFÍCIO TÉCNICO

7 - PRÉDIO CHEFIAS INDUSTRIAIS

8 - RESTAURANTES E COZINHA

9 - PRÉDIO DOS VESTIÁRIOS

10 - PRÉDIO DO RECRUTAMENTO

11 - PRÉDIO DO TREINAMENTO

12 - PRÉDIO DO ADMINISTRATIVO

13 - ALMOXARIFADO CENTRAL

14 - GALPÕES APOIO INDUSTR. E MANUT.

15 - GALPÕES DE ACABAMENTO

16 - GALPÕES DE TUBULAÇÕES / SISTEMA DE DECAPAGEM

17 - ESTOCAGEM DE AÇO E GALPÕES DE ESTRUTURA

18 - CABINE DE JATEAMENTO E PINTURA DE BLOCOS

19 - ALMOXARIFADO DE TINTAS

20 - ÁREA DE MANOBRA DE BLOCOS

21 - ÁREA DE PRÉ-ACABAMENTO EM BLOCOS

22 - ÁREA DE PRÉ-EDIFICAÇÃO DE BLOCOS

23 - POSTO MÉDICO AVANÇADO (5x5m)

24 - ESCRITÓRIOS DA PRODUÇÃO (20x5m)

25 - BANHEIROS DA PRODUÇÃO (20x5m)

26 - DIQUE SECO (400x130m)

27 - PÓRTICOS DO DIQUE SECO

28 - GUINDASTES DO DIQUE SECO

29 - CASAS DE BOMBAS DO DIQUE

30 - ÁREA DE CAIS

31 - GUINDASTES DO CAIS DE ACABAMENTO

32 - LINHAS DE LOAD OUT

33 - GUINDASTES ÁREA LOAD OUT E PRÉ-ACABAMENTO / PRÉ-EDIFICAÇÃO

34 - RESERVATÓRIOS DE ÁGUA

35 - CISTERNAS

36 - ESTAÇÃO DE TRATAMENTO DE ÁGUA E ESGOTO

37 - ÁREA DE SEGREGAÇÃO, ARMAZENAMENTO DE RESÍDUOSS E ESTOCAGEM ÓLEO DIESEL / ABASTECIMENTO DE MÁQUINAS

38 - BALANÇA RODOVIÁRIA

39 - BICICLETÁRIO

40 - ÁREA DE LAZER

41 - POSTO BANCÁRIO

42 - CIPA / MEIO AMBIENTE

43 - SERV. SOCIAL / POSTO MÉDICO AVANÇADO

44 - BANHEIROS INDUSTRIAIS

45 - ESPAÇO PARA CULTOS

46 - ACABAMENTO AVANÇADO

47 - ACABAMENTO AVANÇADO / TUBULAÇÃO

48 - CENTRAIS DE COMPRESSORES

49 - CENTRAIS DE GASES

50 - CABINES DE PONTO ELETRÔNICO

51 - SUB-ESTAÇÕES

52 - GUARITAS DE SEGURANÇA

53 - TELHADOS MÓVEL PARA PINTURA

54 - TELHADO MÓVEL

55 - GUINDASTE MÓVEL

56 - ESTACIONAMENTO DA ÁREA INDUSTRIAL

57 - HOTEL

58 - OBELISCO

59 - ESCOLA

60 - APARTAMENTOS

61 - VESTIÁRIOS

62 - ÁREA COBERTA PARA LAZER

63 - COMISSÃO DE FÁBRICA

64 - ASSOCIAÇÃO DE EMPREGADOS

65 - FERRAMENTARIAS

66 - GUINDASTE DESEMBARQUE / EMBARQUE MATERIAIS

67 - CARRETAS AUTO ELEVATÓRIAS

68 - GUINDASTE DO ALMOXARIFADO

69 - CASA DE BOMBA E CISTERNA DE COMBATE A INCÊNDIO DA ÁREA ADIMINISTRATIVA

70 - CISTERNA DE COMBATE A INCÊNDIO DA ÁREA INDUSTRIAL