



CORTE AA
ESCALA 1:750

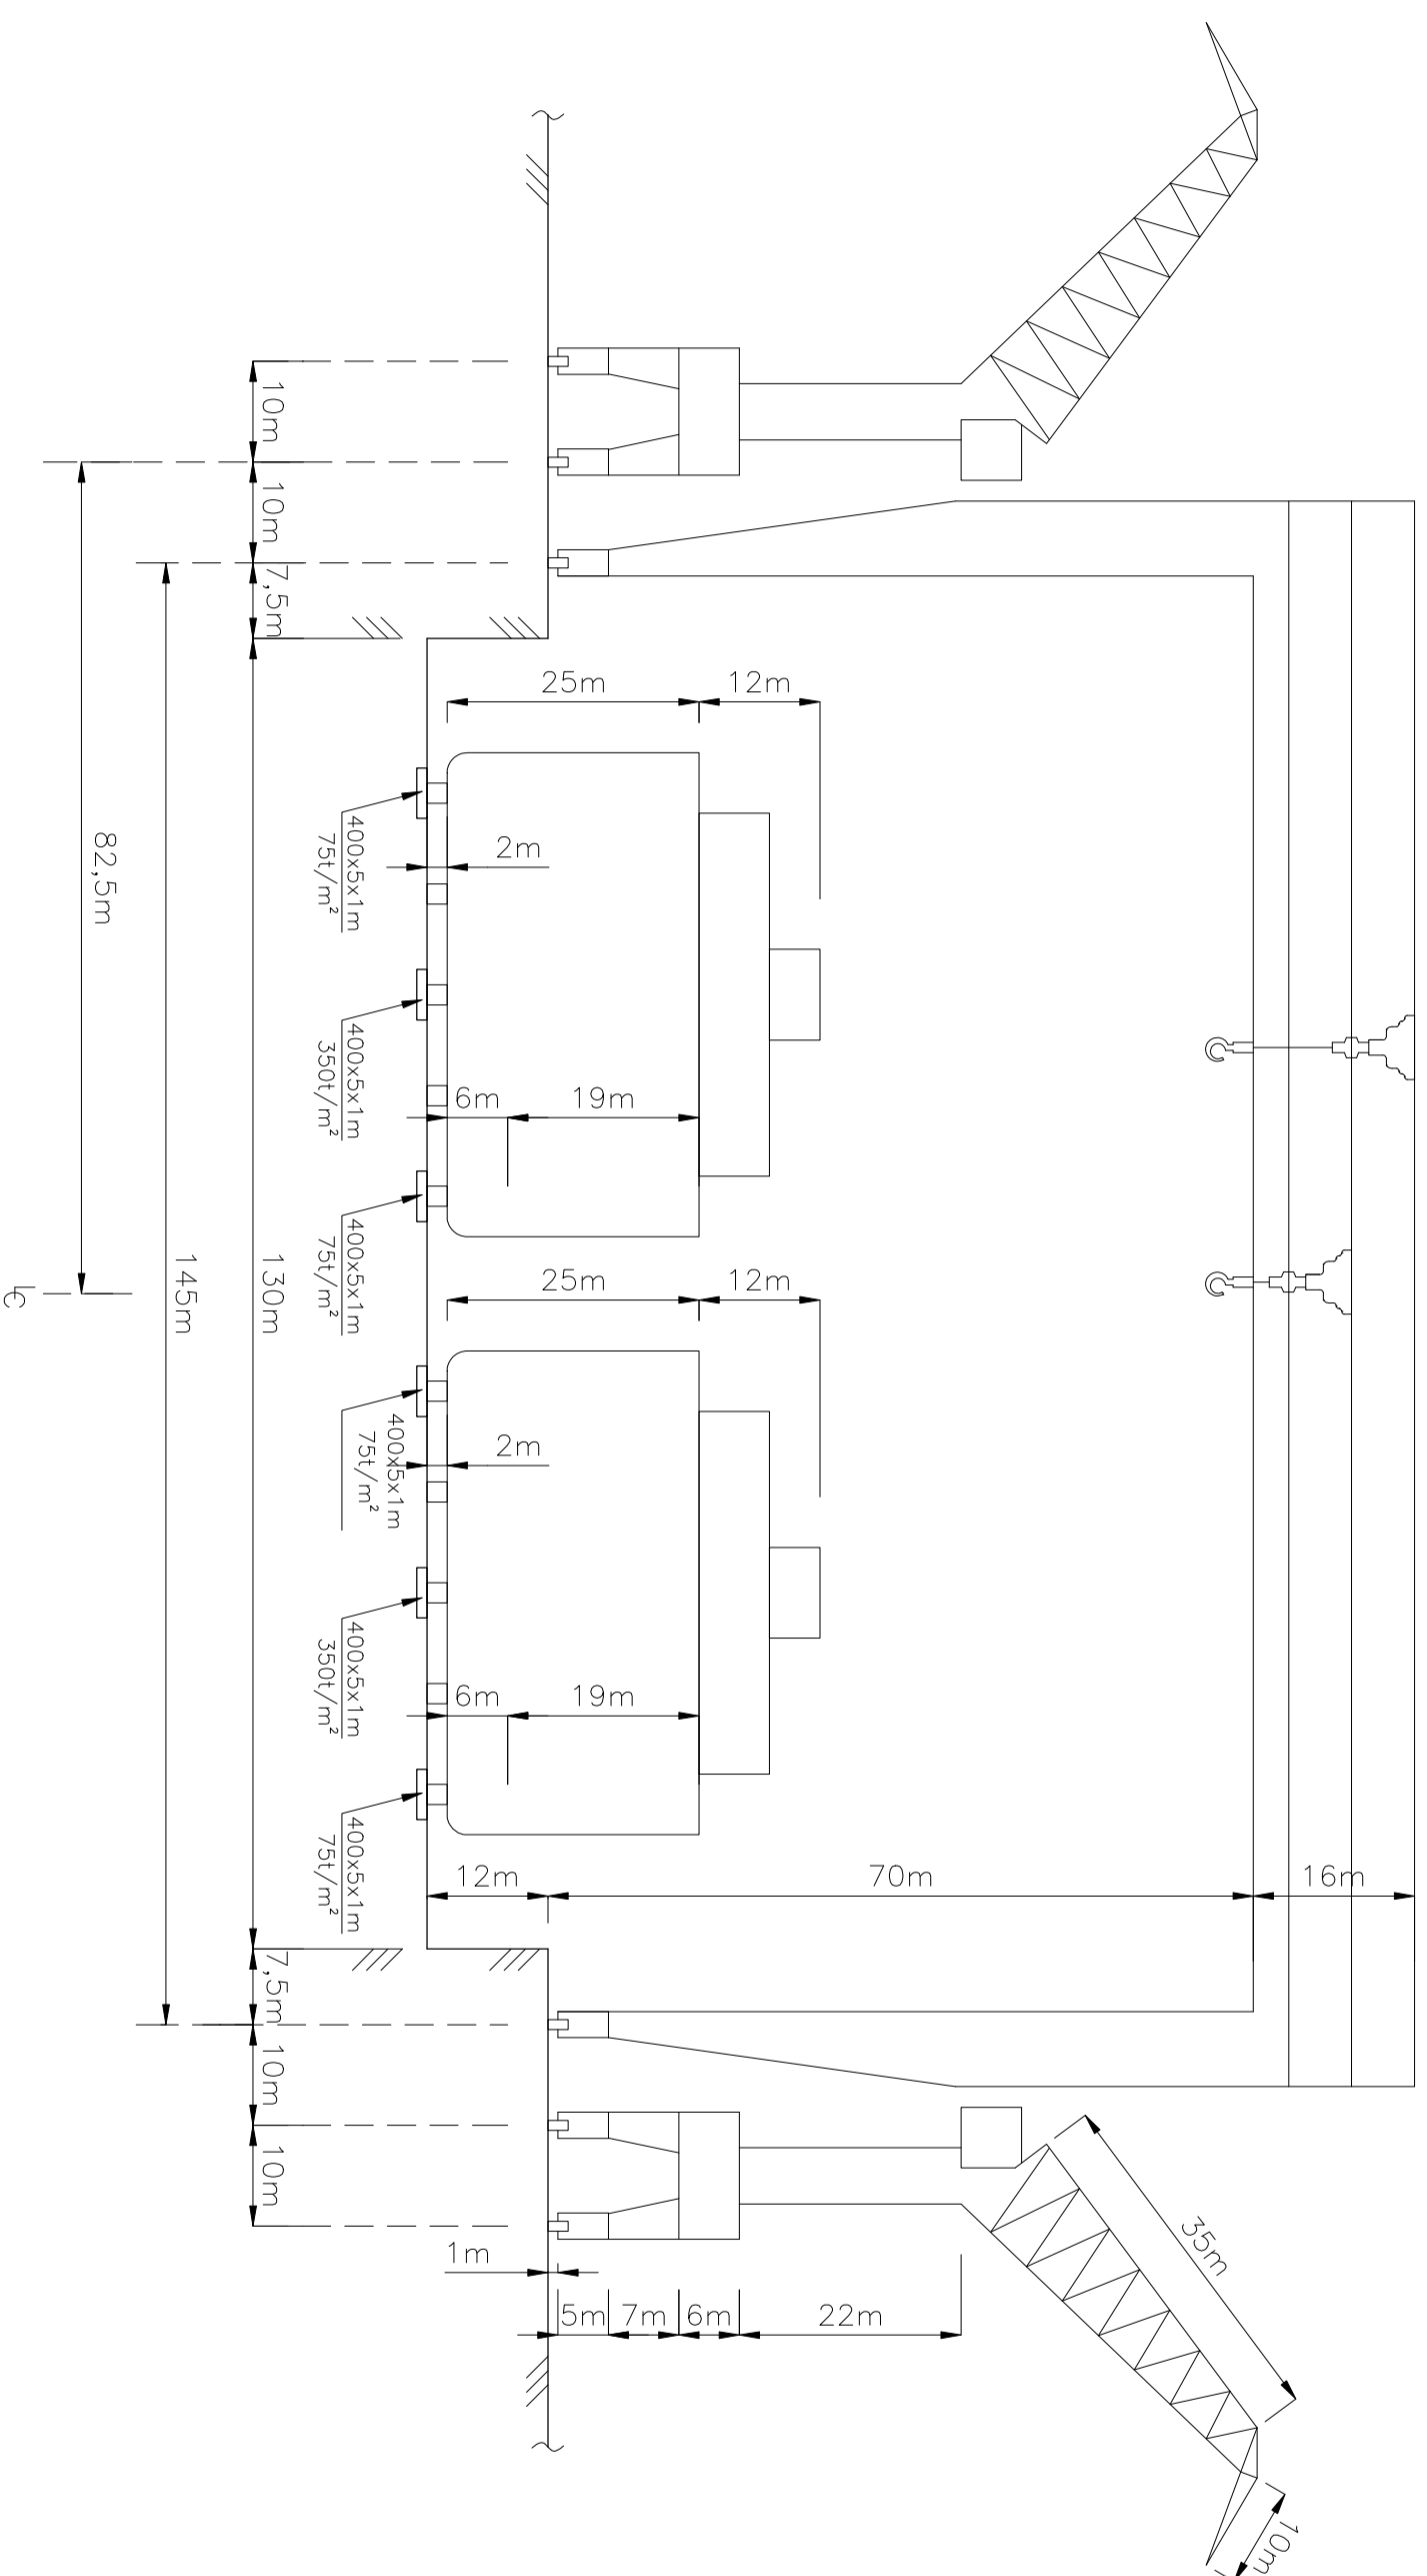

		TÍTULO:	
		LAYOUT DIQUE-SECO (130m x 400m)	
ESCALA:	VERIF.:	DES. POR:	FL.:
INDICADA	MARCIO VIANNA	SAMUEL VASCONCELOS	1/1
DATA: 27/10/10			Rev. 04