




VISTA SUPERIOR - (OF. MECÂNICA / OF. ELÉTRICA E CARPINTARIA)

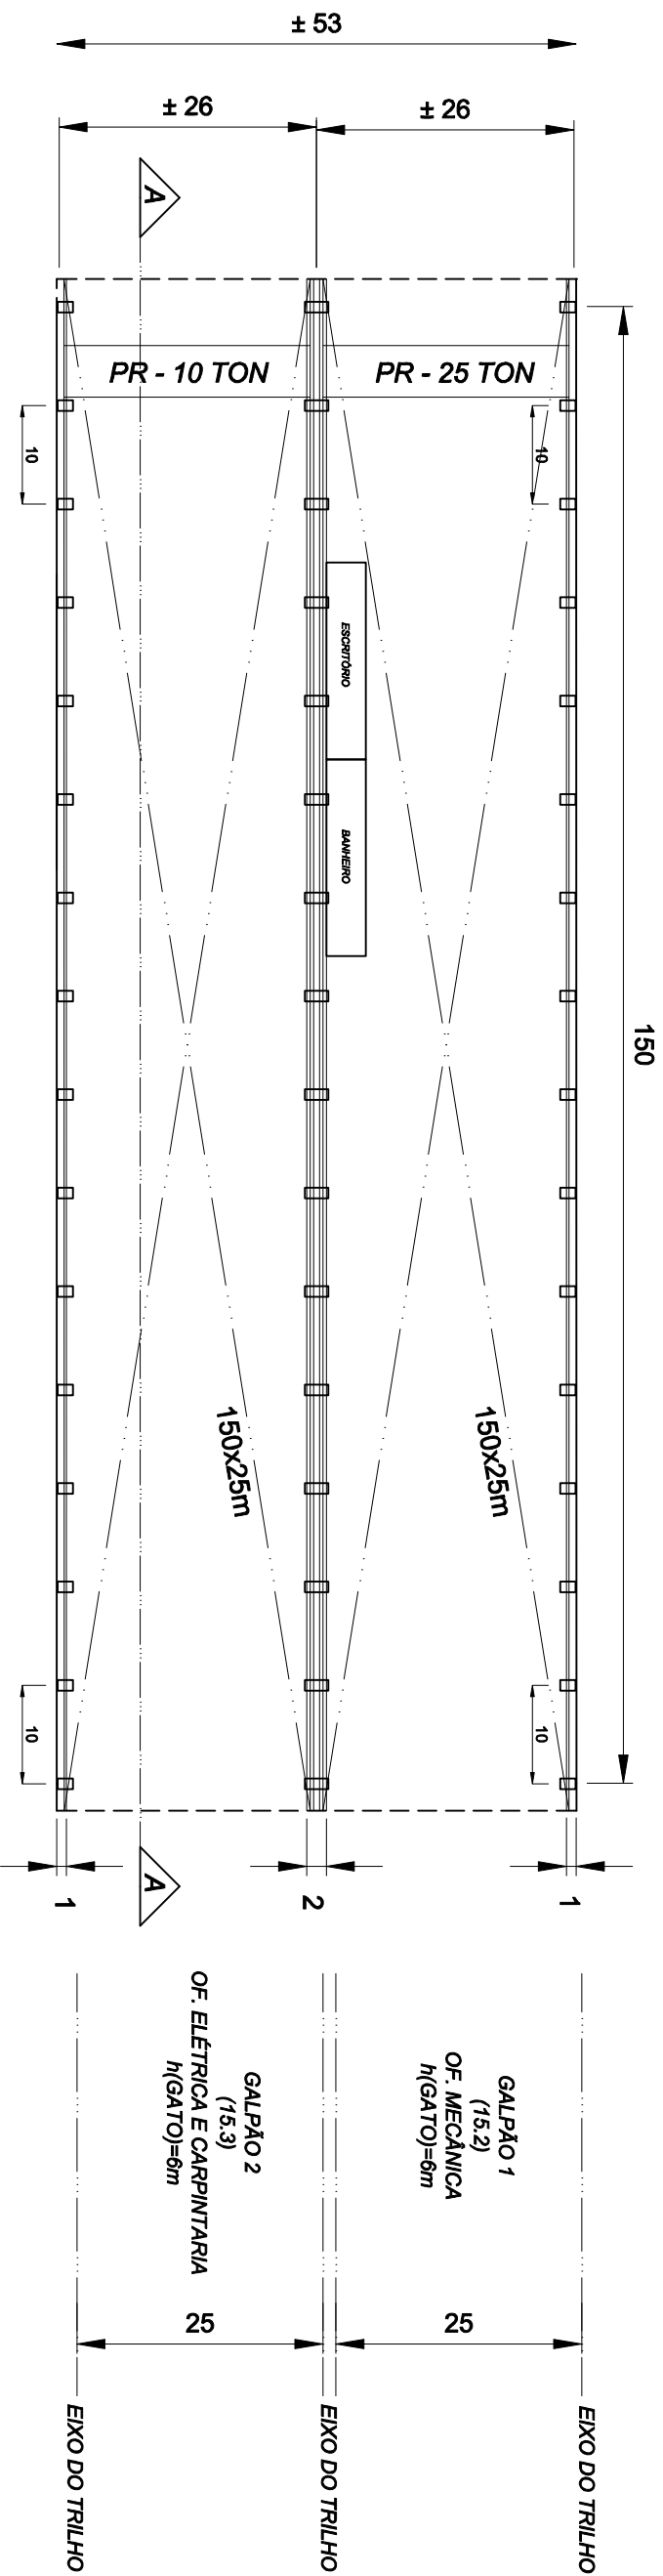

CORTE AA (ESQUEMÁTICO): CORTE LONGITUDINAL

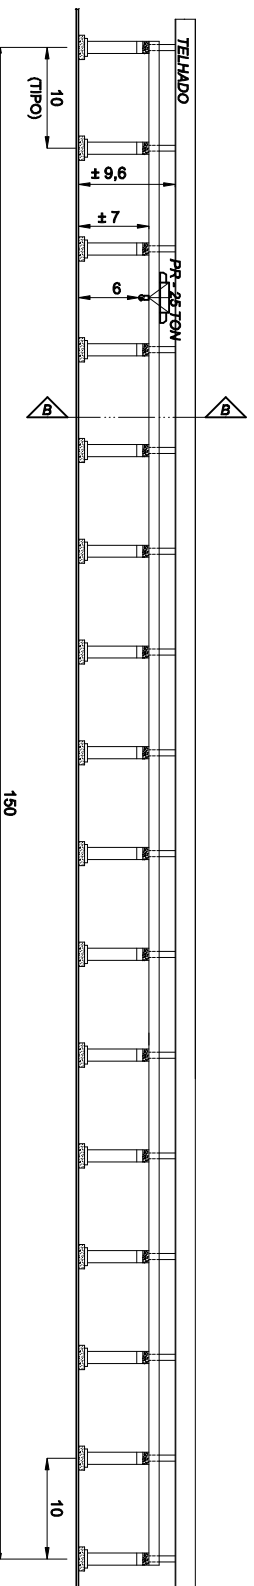

CORTE BB (ESQUEMÁTICO) : TANSVERSAL

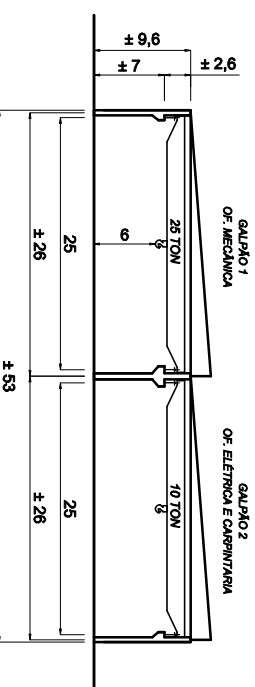

TÍTULO:

ARRANJO DOS GALPÕES DE ACABAMENTO  
(MECÂNICA / ELÉTRICA E CARPINTARIA)

ESCALA:

1/750

VERIF:

MARCIO VIANNA

DES. POR:

GERSON LUIZ

FL.:

1/1

REV.:

02