


ÁREA TOTAL = 782.53 m<sup>2</sup>  
 ÁREA DO PISO = 703.10 m<sup>2</sup>

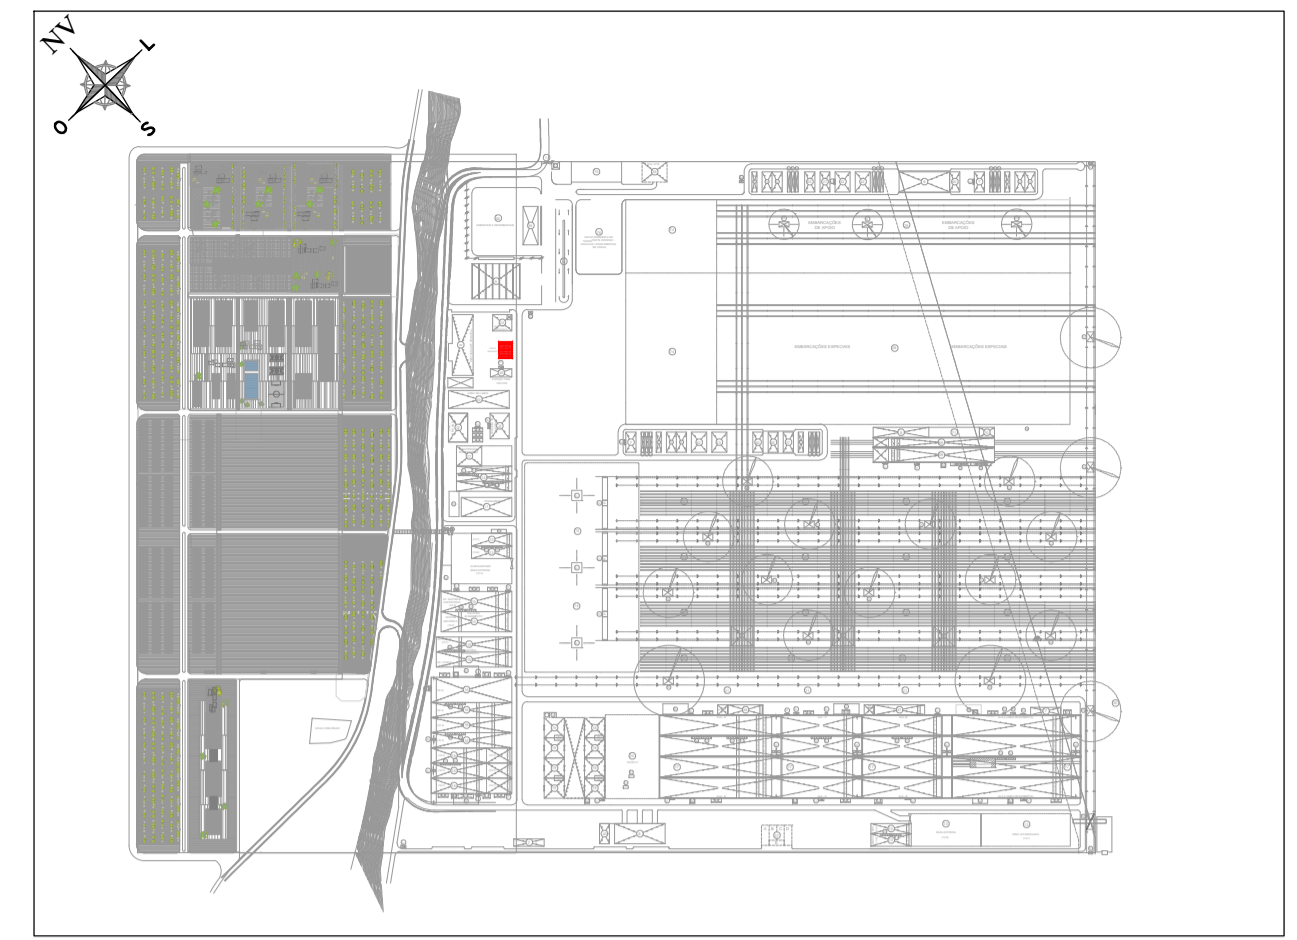



PLANTA ESQUEMÁTICA E: 1/15.000

| REVISÃO | DESCRIÇÃO        | DATA       |
|---------|------------------|------------|
| 0       | PRIMEIRA EMISSÃO | 01-01-2014 |

PROJETO BÁSICO



|  |  |  |              |
|--|--|--|--------------|
| CONSULTOR:<br><b>acciona</b> Engenharia  |  | ENGENHEIRO CIVIL:<br>AUTOR DO PROJETO BÁSICO<br>ADRIANO GONÇALVES MACEDO<br>CREA: 5060575594 |              |
| TÍTULO DO DESENHO:<br>AGÊNCIA BANCÁRIA (REF.41)<br>ARQUITETURA<br>PLANTA E ELEVÇÃO |  | ARQUIVO CAD: A-10  |              |
| FORMATO A1   |  | ESCALAS:   | REVISÃO      |
| 1/100  |  | ESCALAS GRÁFICAS: 0 1 2 3m   | 0            |
|  |  | DATA:  | JANEIRO 2014 |
|  |  | Nº DESENHO:  | FOLHA:       |
|  |  | A-10   | 1 DE 4       |

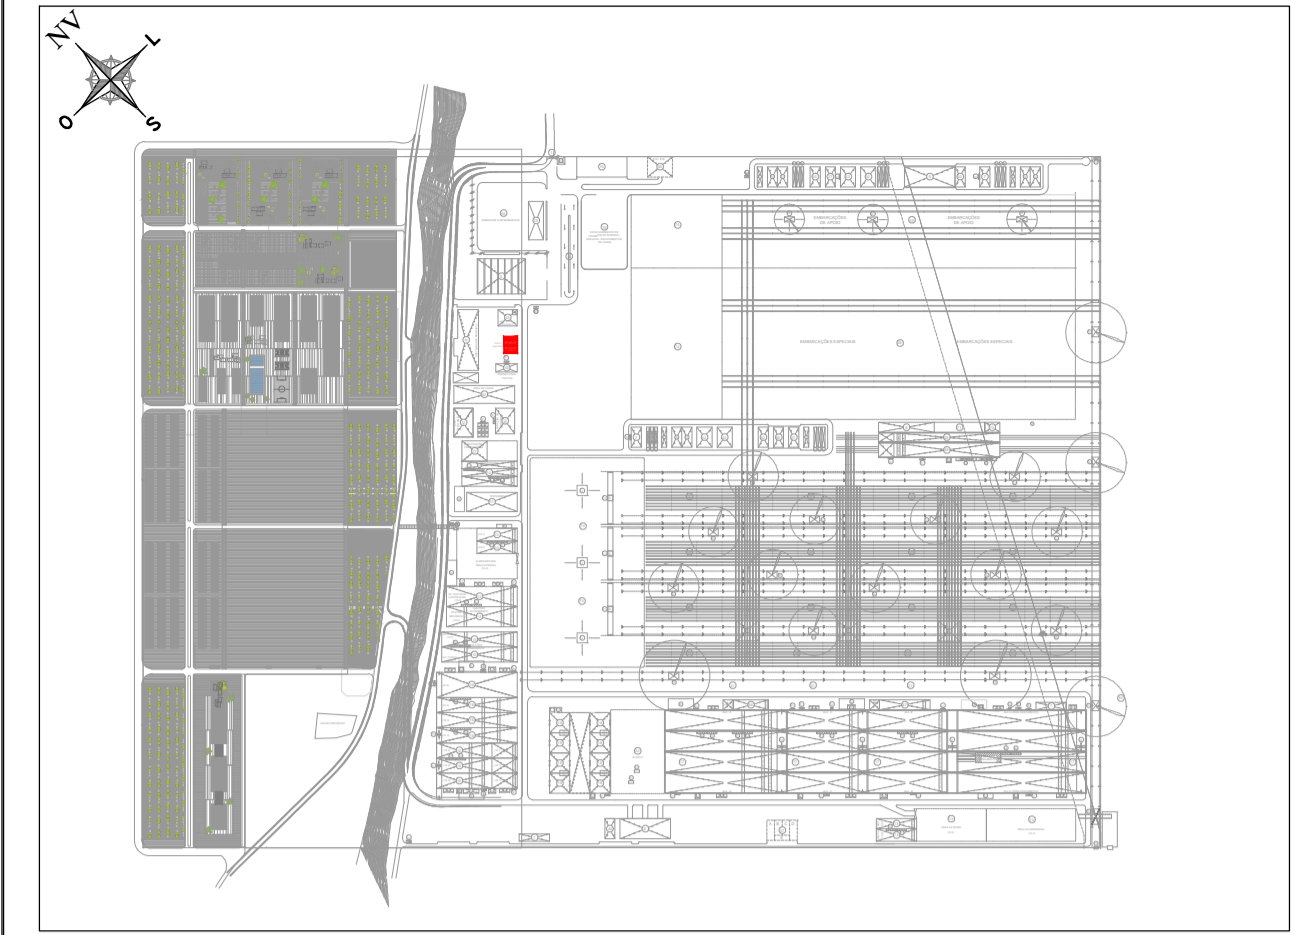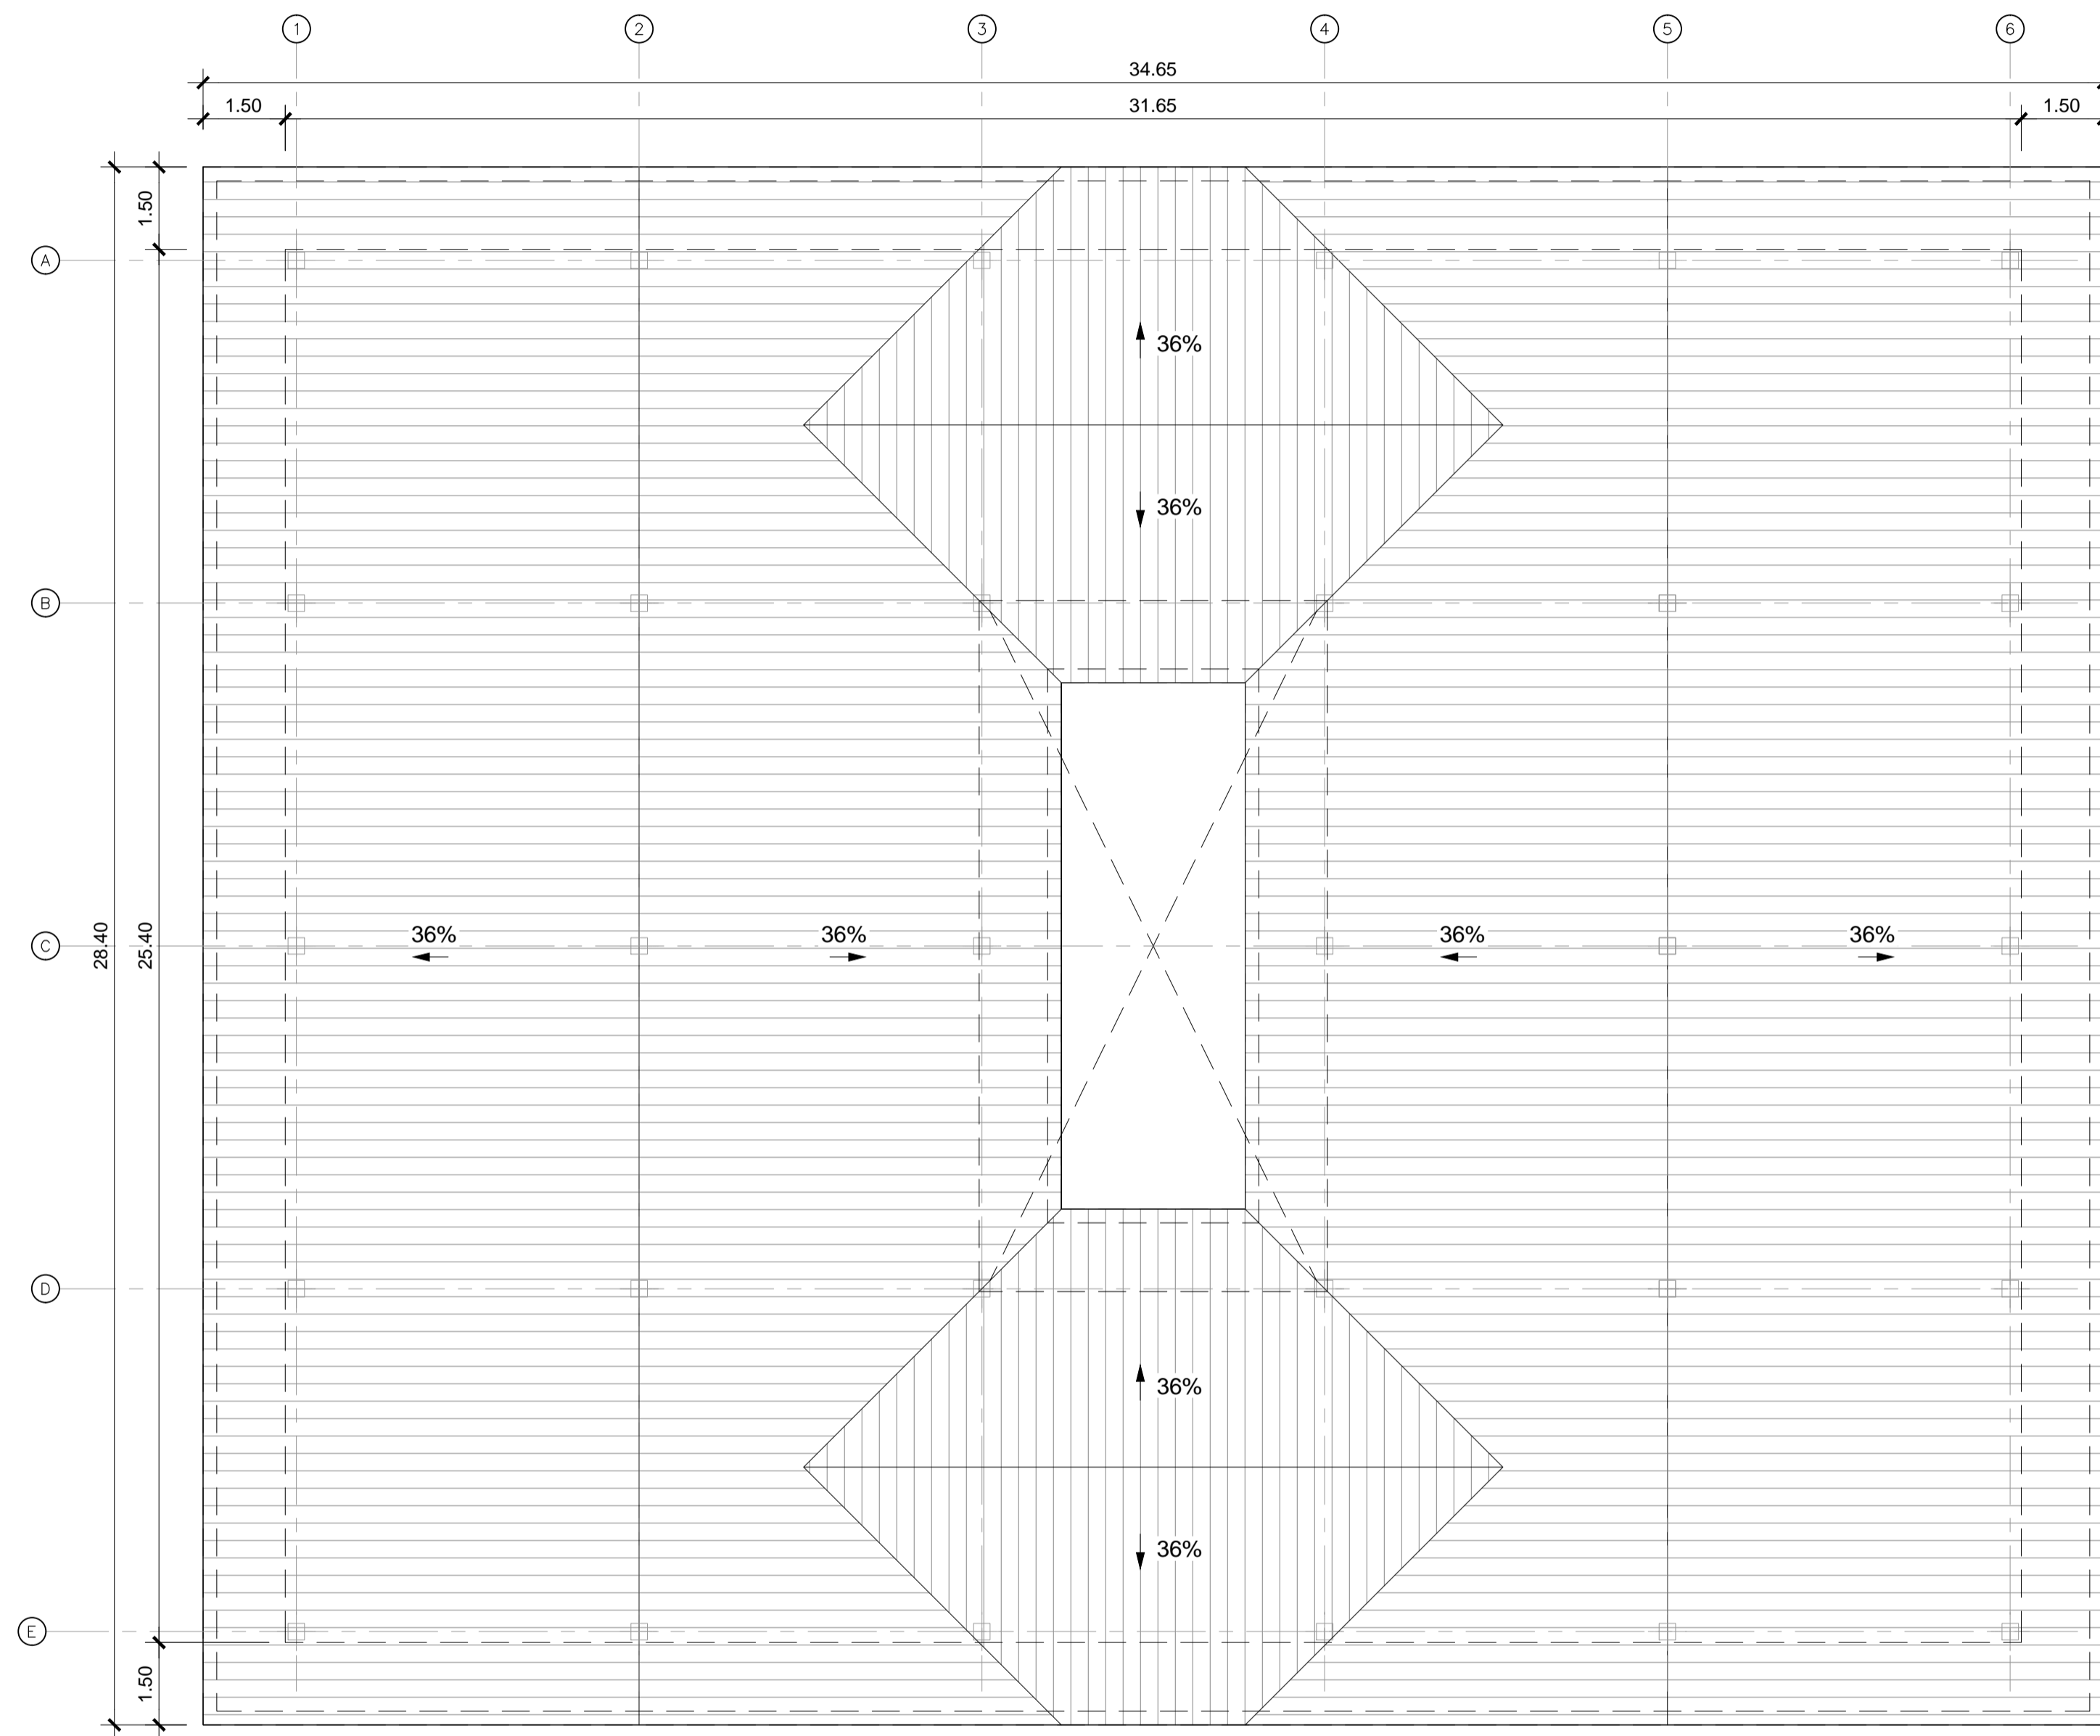


PLANTA ESQUEMÁTICA E: 1/15.000

| REVISÃO | DESCRIÇÃO        | DATA       |
|---------|------------------|------------|
| 0       | PRIMEIRA EMISSÃO | 01-01-2014 |


PROJETO BÁSICO



|   |  |
|---|--|
| CONSULTOR:<br><b>acciona</b><br>Engenharia  | ENGENHEIRO CIVIL:<br>AUTOR DO PROJETO BÁSICO<br>ADRIANO GONÇALVES MACEDO<br>CREA: 5060575594 |
| TÍTULO DO DESENHO:<br>AGÊNCIA BANCÁRIA (REF.41)<br>ARQUITETURA<br>PLANTA DE COBERTURA | ARQUIVO CAD: A-10<br>FOLHA:<br><b>A-10</b> 2 DE 4  |
| FORMATO A1   ESCALAS:<br>1/100   ESCALAS GRÁFICAS:<br>                                | REVISÃO: 0   DATA: JANEIRO 2014  |

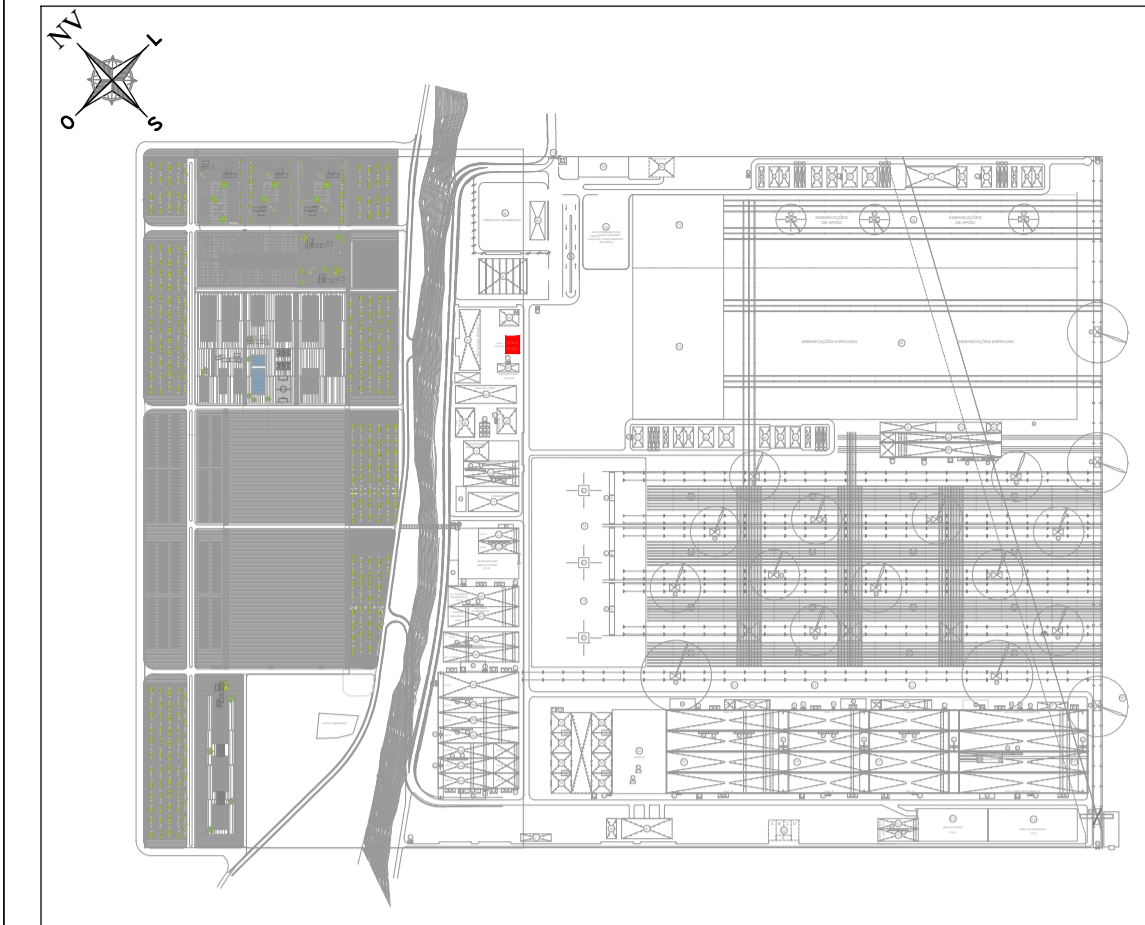

PLANTA ESQUEMÁTICA E: 1/15.000

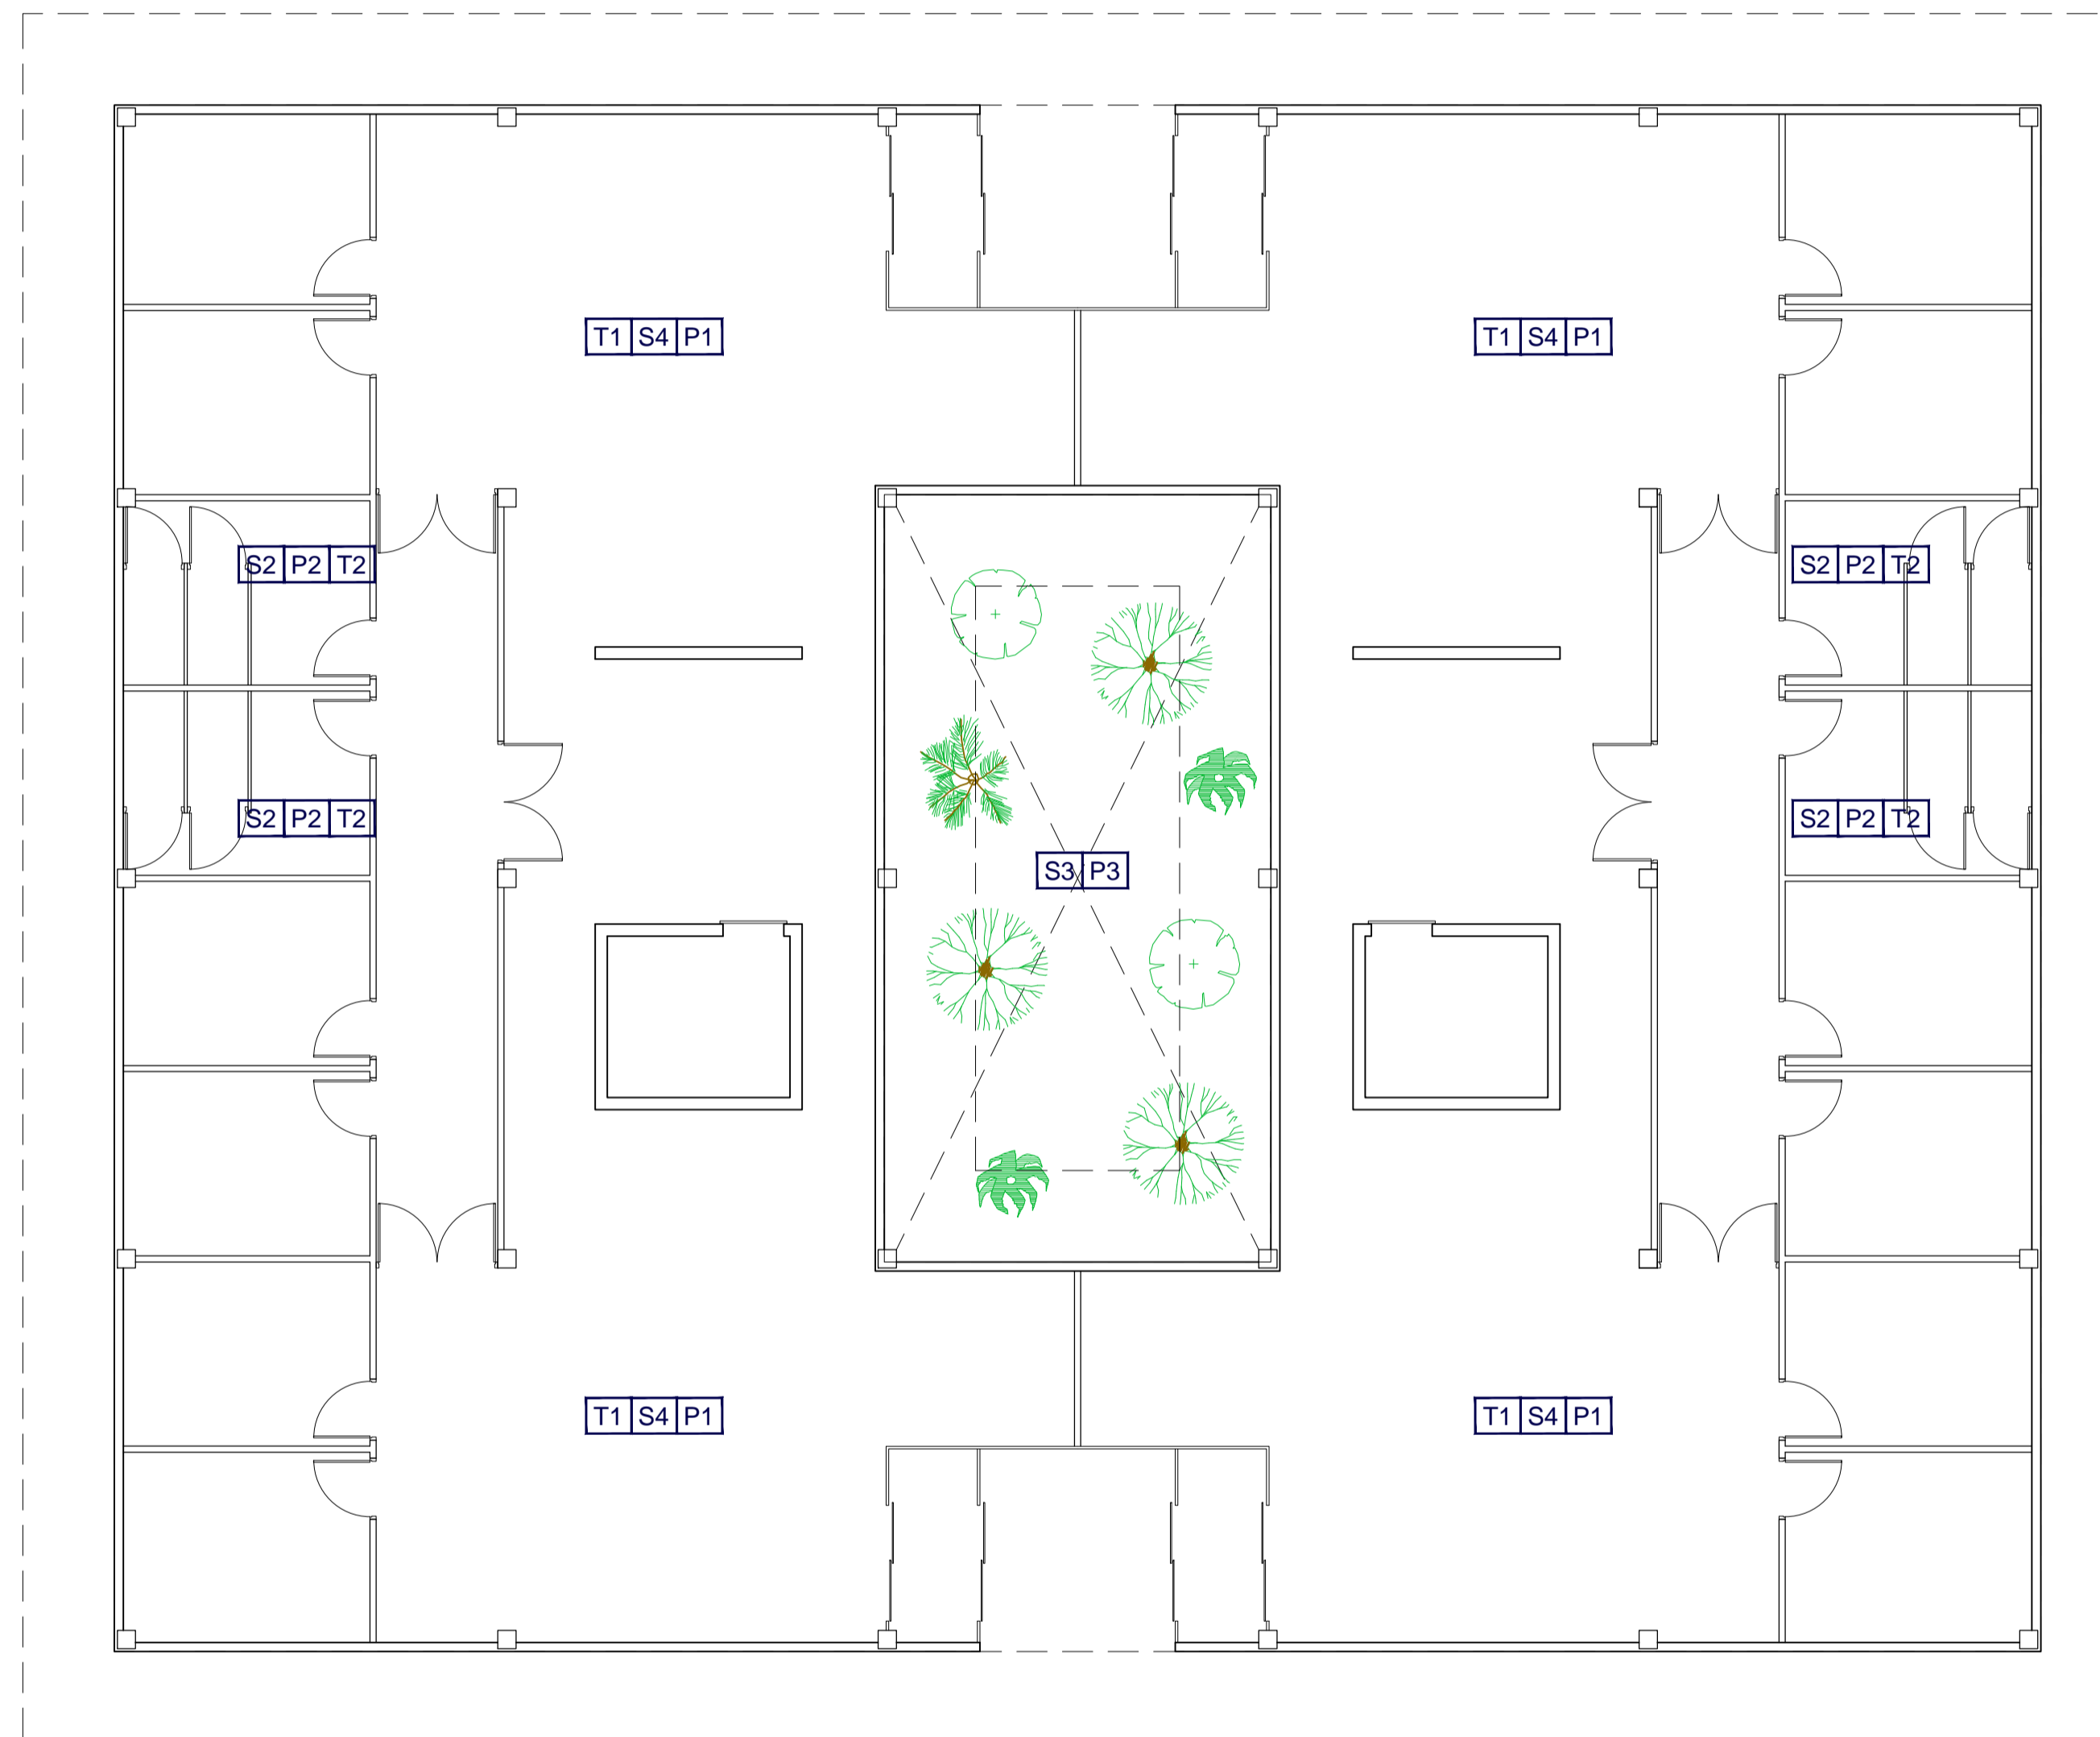

LEGENDA DOS ACABAMENTOS

| PISOS      |   |
|------------|---|
| S1         | PAVIMENTO CONTÍNUO A BASE DE AGREGADOS MINERAIS                         |
| S2         | PISO CERÂMICO   |
| S3         | PAVIMENTO INTERTRAVADO  |
| S4         | PISO DE MÁRMORE   |
| S5         | PISO DE BORRACHA. REVESTIDO COM POLIURETANO                             |
| S6         | PISO DE MADEIRA   |
| S7         | PISO DE CONCRETO  |
| PAREDES    |   |
| P1         | PINTURA SOBRE O GESSO   |
| P2         | AZULEJO   |
| P3         | FECHAMENTO COM VIDRO LAMINADO E CÂMARA DE AR                            |
| P4         | PINTURA A BASE DE SILICATO SOBRE REBOCO                                 |
| TETOS      |   |
| T1         | FORRO METÁLICO MICROPERFURADO   |
| T2         | FORRO FALSO DE GESSO  |
| T3         | FORRO FALSO REVESTIDO DE FIBRA MINERAL COM PLACAS PRENSADAS             |
| T4         | PINTURA A BASE DE SILICATO SOBRE REBOCO                                 |
| FACHADAS   |   |
| F1         | MONOCAMADA DE ARGAMASSA SOBRE ISOLAMENTO EPS COM TELA DE FIBRA DE VIDRO |
| F2         | FACHADA VENTILADA REVESTIDA COM TELHA CERÂMICA                          |
| COBERTURAS |   |
| C1         | COBERTURA DE TELHA CERÂMICA   |
| C2         | COBERTURA PLANA INVERTIDA COM ISOLAMENTO DE BRITA                       |
| C3         | COBERTURA COM PAINEL SANDWICH DE CHAPA                                  |


| REVISÃO | DESCRIÇÃO        | DATA       |
|---------|------------------|------------|
| 0       | PRIMEIRA EMISSÃO | 01-01-2014 |

PROJETO BÁSICO




|                    |   |  |
|--------------------|---|--|
| CONSULTOR:         |   | ENGENHEIRO CIVIL:<br>AUTOR DO PROJETO BÁSICO |
| TÍTULO DO DESENHO: | AGÊNCIA BANCÁRIA (REF.41)<br>ARQUITETURA<br>ACABAMENTOS | ARQUIVO CAD: A-10                            |
| FORMATO A1         | ESCALAS:  | Nº DESENHO: A-10                             |
| 1/200              | ESCALAS GRÁFICAS: 0 2 4 6m                              | FOLHA: 3 DE 4                                |
|                    |   | REVISÃO: 0                                   |
|                    |   | DATA: JANEIRO 2014                           |





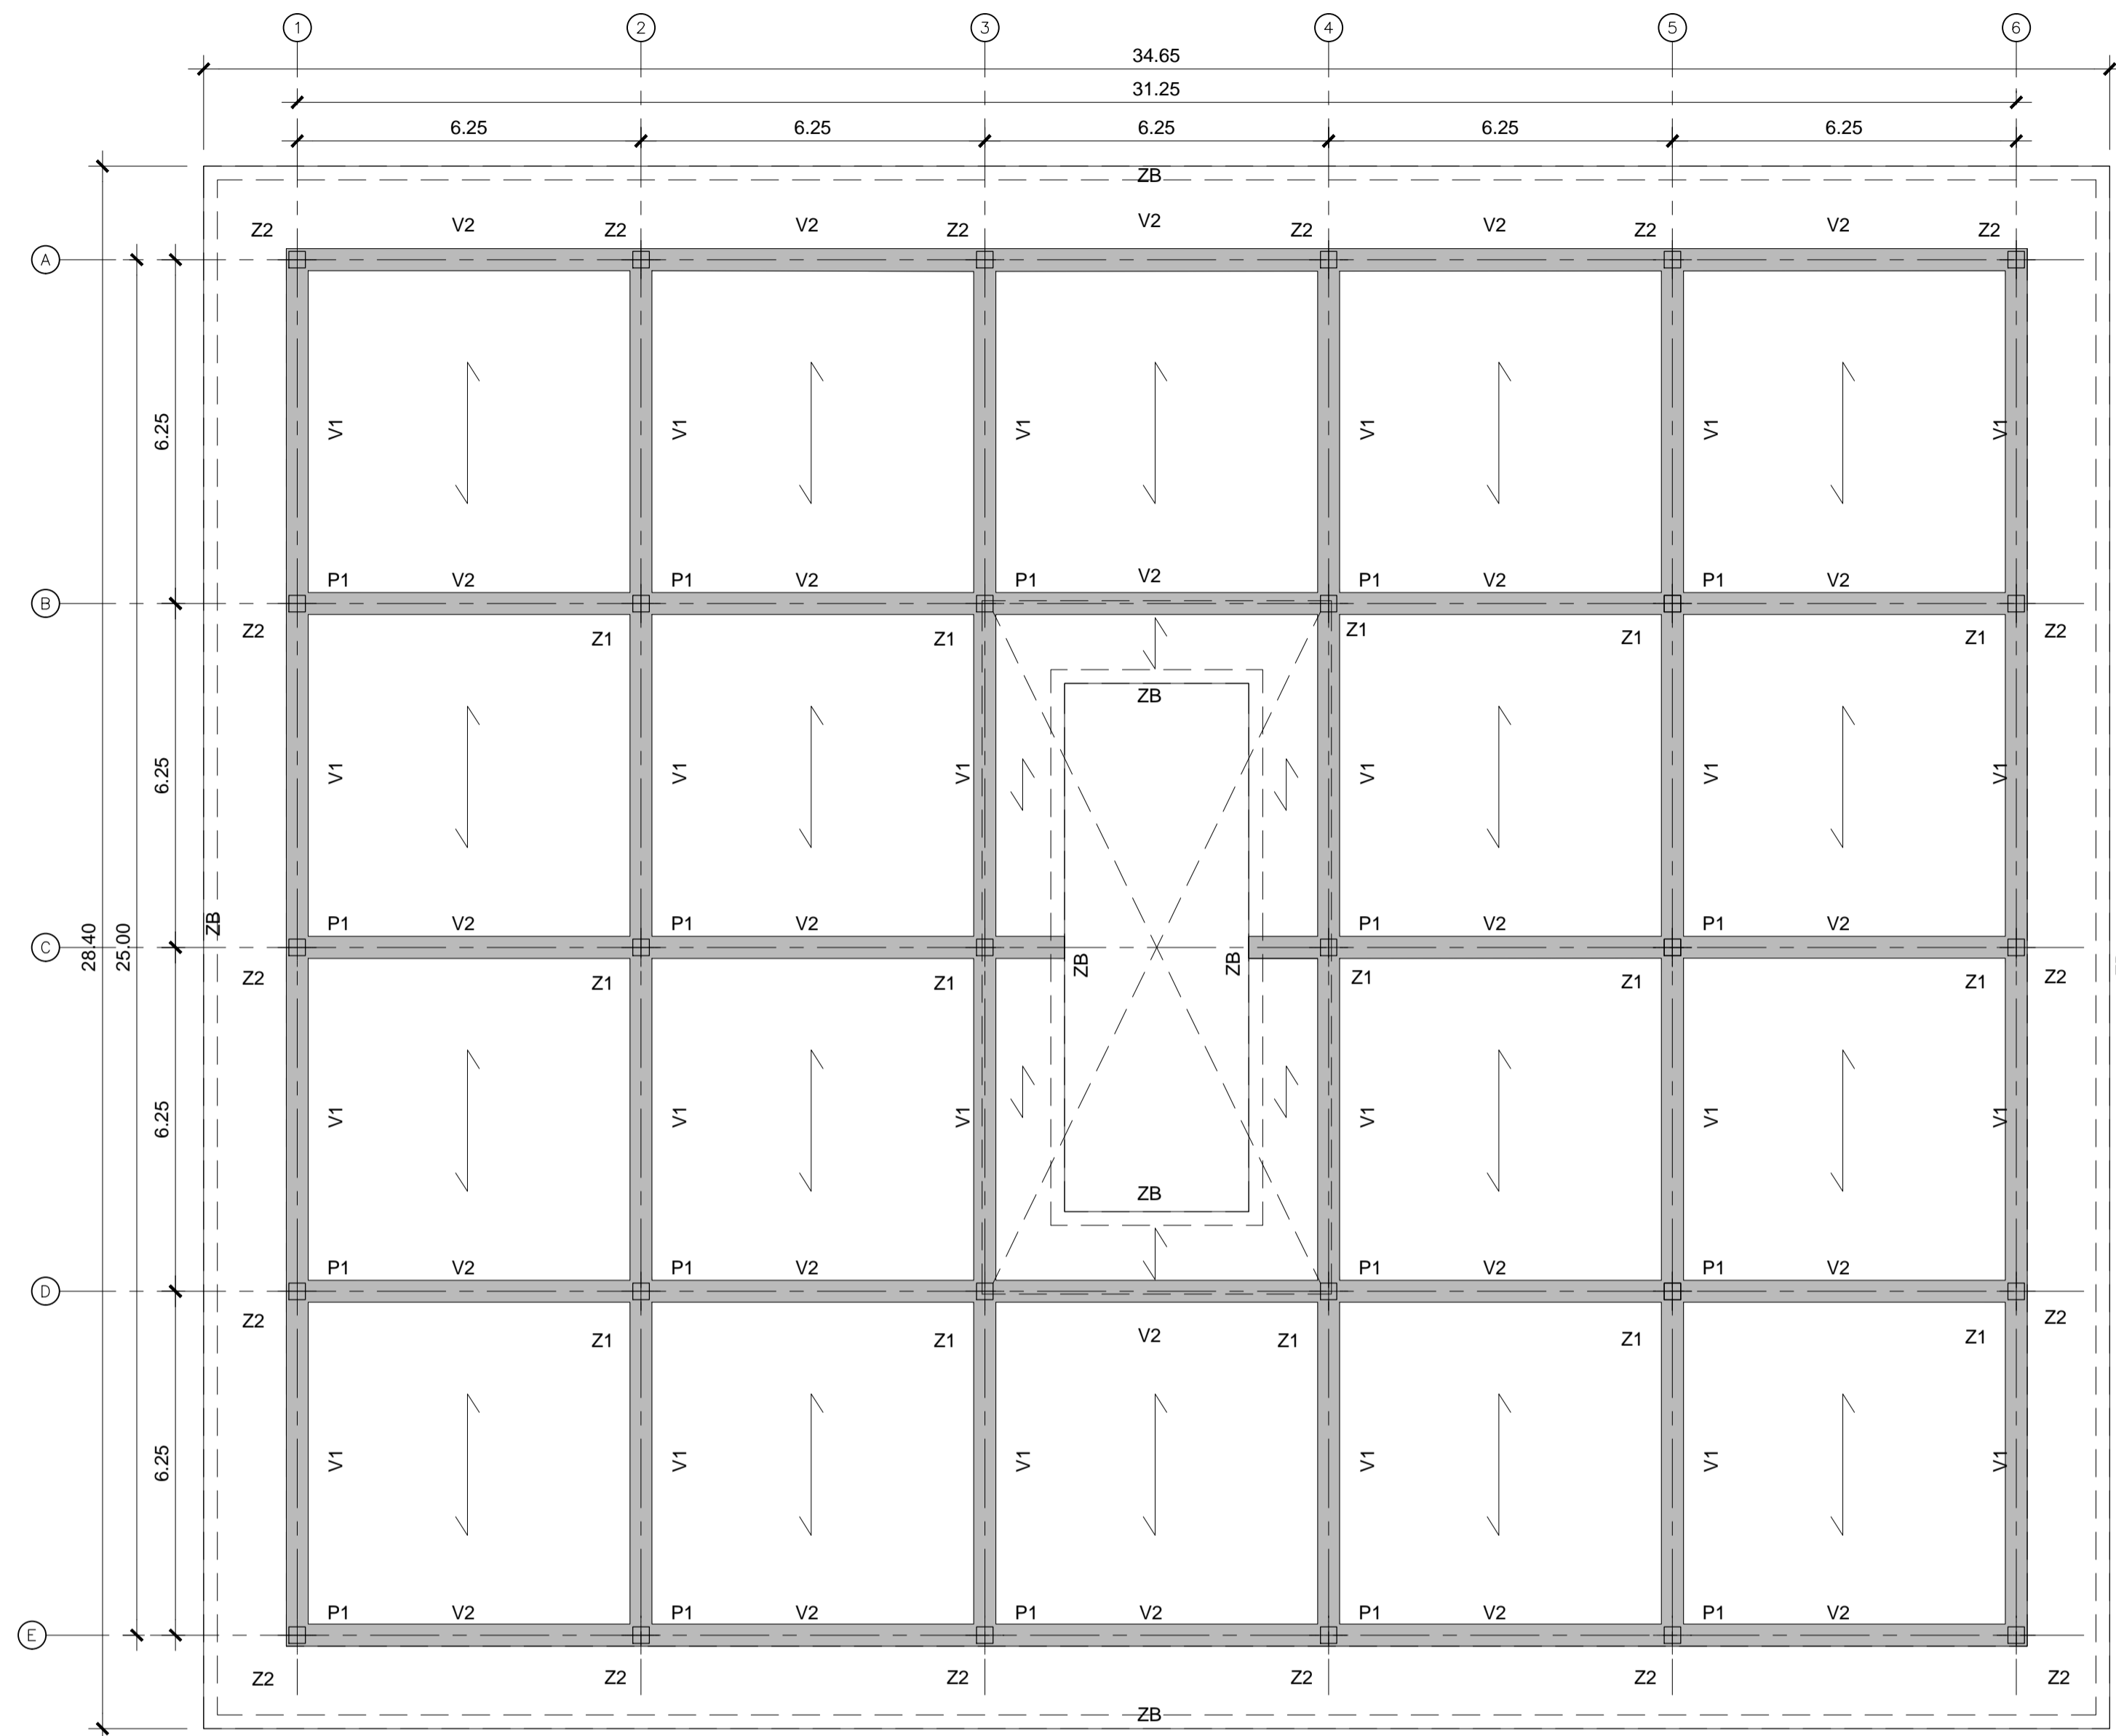


PLANTA DE COBERTURA-LAJE  
ESCALA 1:100

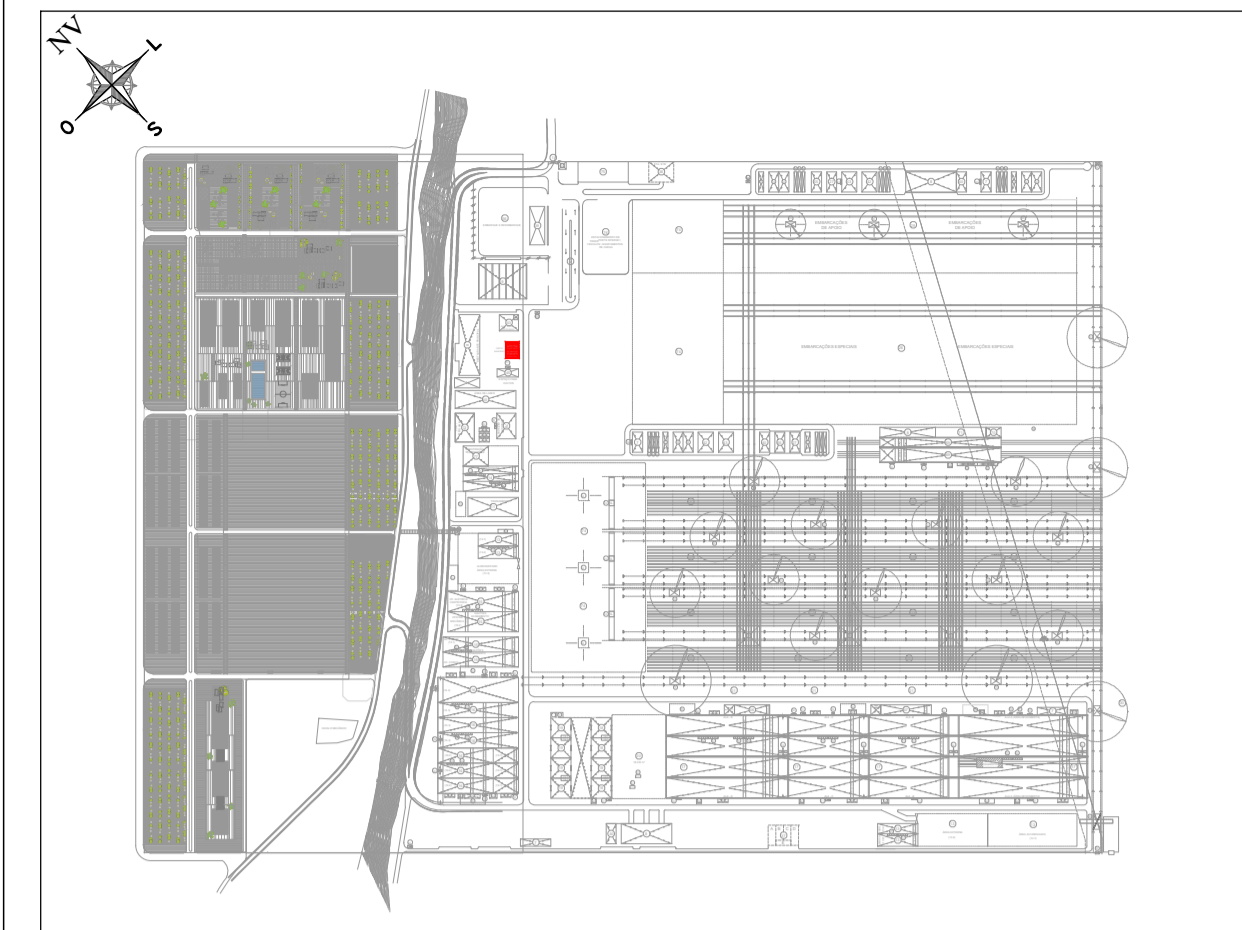

PLANTA ESQUEMÁTICA E: 1/15.000

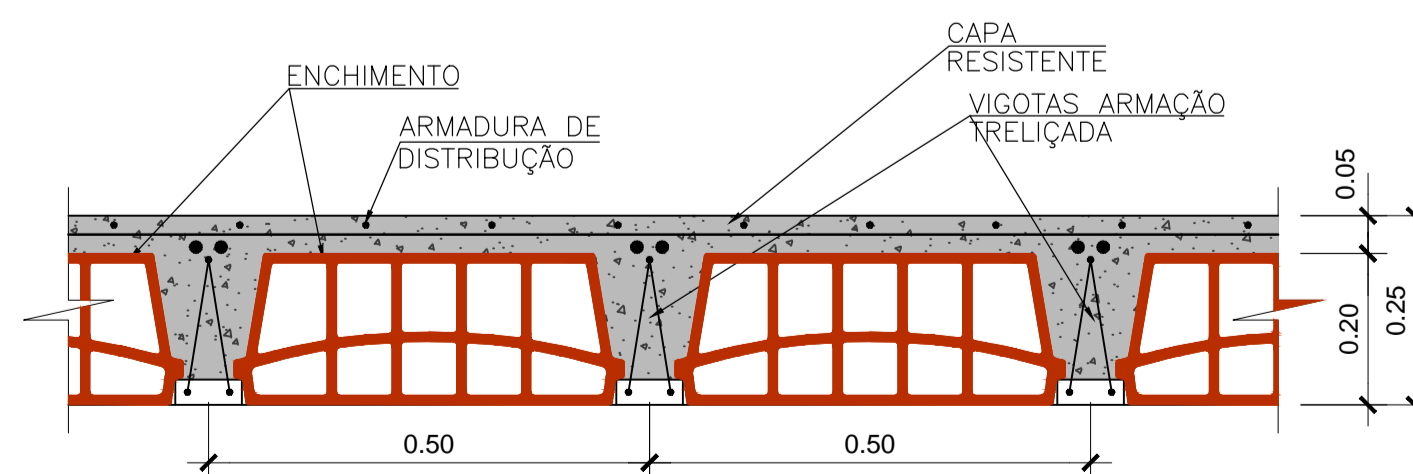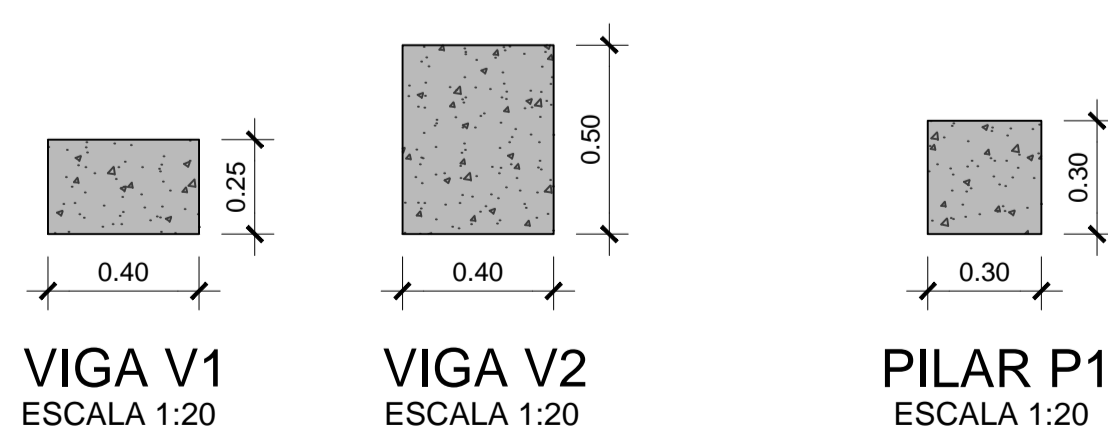

DETALHE LAJE  
ESCALA 1:10

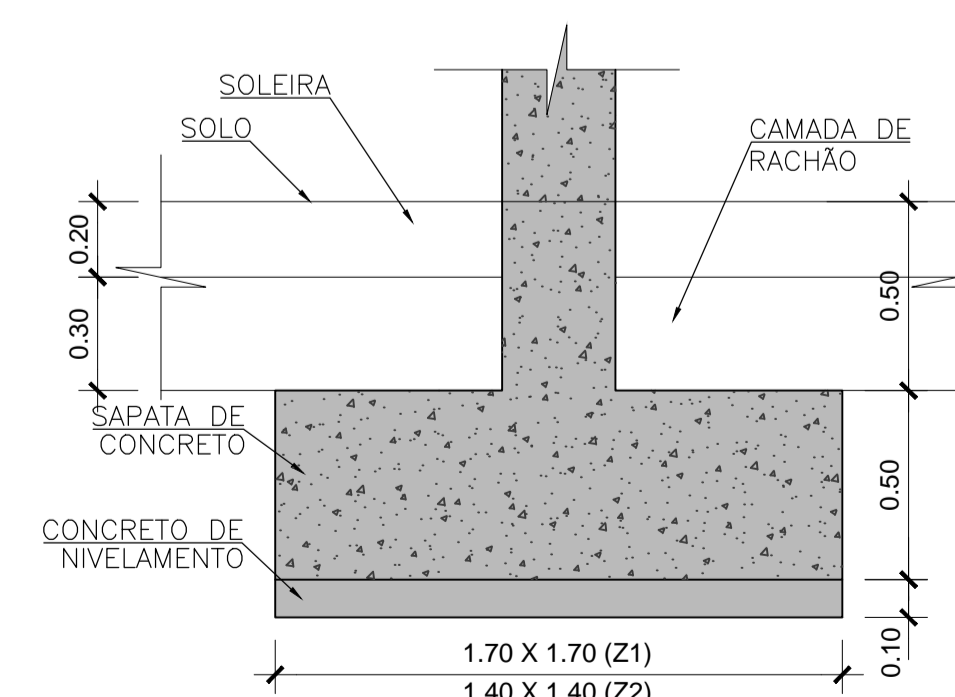

DETALHE FUNDAÇÃO  
ESCALA 1:20

| REVISÃO | DESCRIÇÃO        | DATA       |
|---------|------------------|------------|
| 0       | PRIMEIRA EMISSÃO | 01-01-2014 |

**PROJETO BÁSICO**

**enor**  
estaleiro nordeste

CONSULTOR: **acciona** Engenharia

ENGENHEIRO CIVIL: ADRIANO GONÇALVES MACEDO  
AUTOR DO PROJETO BÁSICO  
CREA: 5060575594

TÍTULO DO DESENHO: **AGÊNCIA BANCÁRIA (REF.41) ESTRUTURA PLANTA, SEÇÃO E DETALHES**

ARQUIVO CAD: A-10

Nº DESENHO: **A-10** FOLHA: 4 DE 4

FORMATO A1 | ESCALAS: 0 1 2 3m | 0 0,2 0,4 0,6m | 0 0,1 0,2 0,3m | ESCALAS GRÁFICAS:

REVISÃO: 0 DATA: JANEIRO 2014