


PLANTA DE COBERTURA-LAJE
ESCALA 1:100

ÁREA DO PISO = 1220.68 m²
ÁREA TOTAL = 1387.09 m²

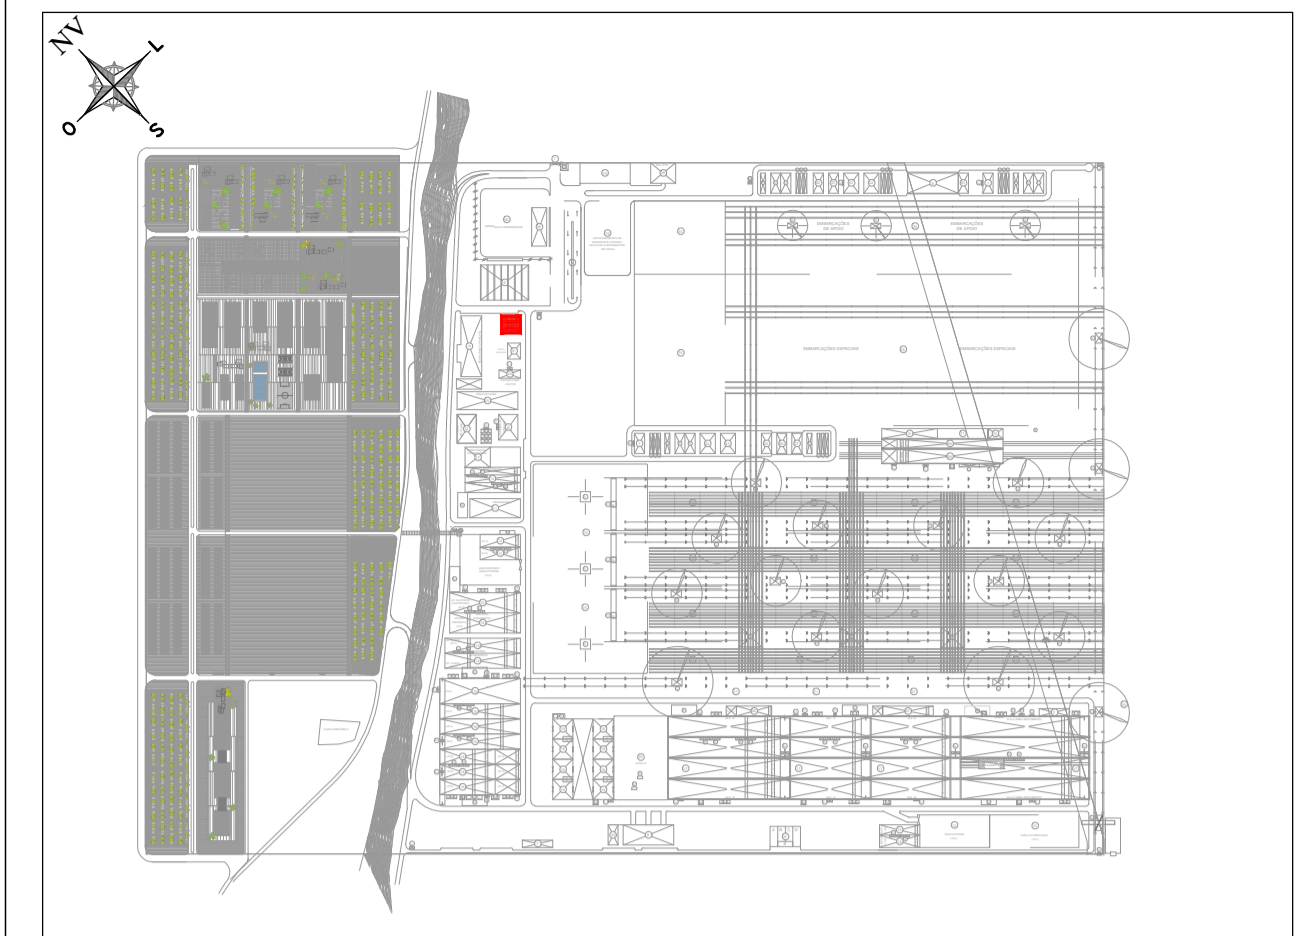


PLANTA ESQUEMÁTICA E: 1/15.000

| REVISÃO | DESCRIÇÃO | DATA |
|---------|------------------|------------|
| 0 | PRIMEIRA EMISSÃO | 01-01-2014 |


PROJETO BÁSICO



| | |
|--|--|
| CONSULTOR: acciona Engenharia | ENGENHEIRO CIVIL: AUTOR DO PROJETO BÁSICO ADRIANO GONÇALVES MACEDO CREA: 5060575594 |
| TÍTULO DO DESENHO: ARQUITETURA SERVIÇO SOCIAL / POSTO MÉDICO AVANÇADO (REF. 43) PISO TÉRREO | ARQUIVO CAD: A-12 Nº DESENHO: A-12 FOLHA: 1 DE 4 |
| FORMATO A1 1/100 | ESCALAS: ESCALAS GRÁFICAS: 0 1 2 3m |
| REVISÃO: 0 | DATA: JANEIRO 2014 |

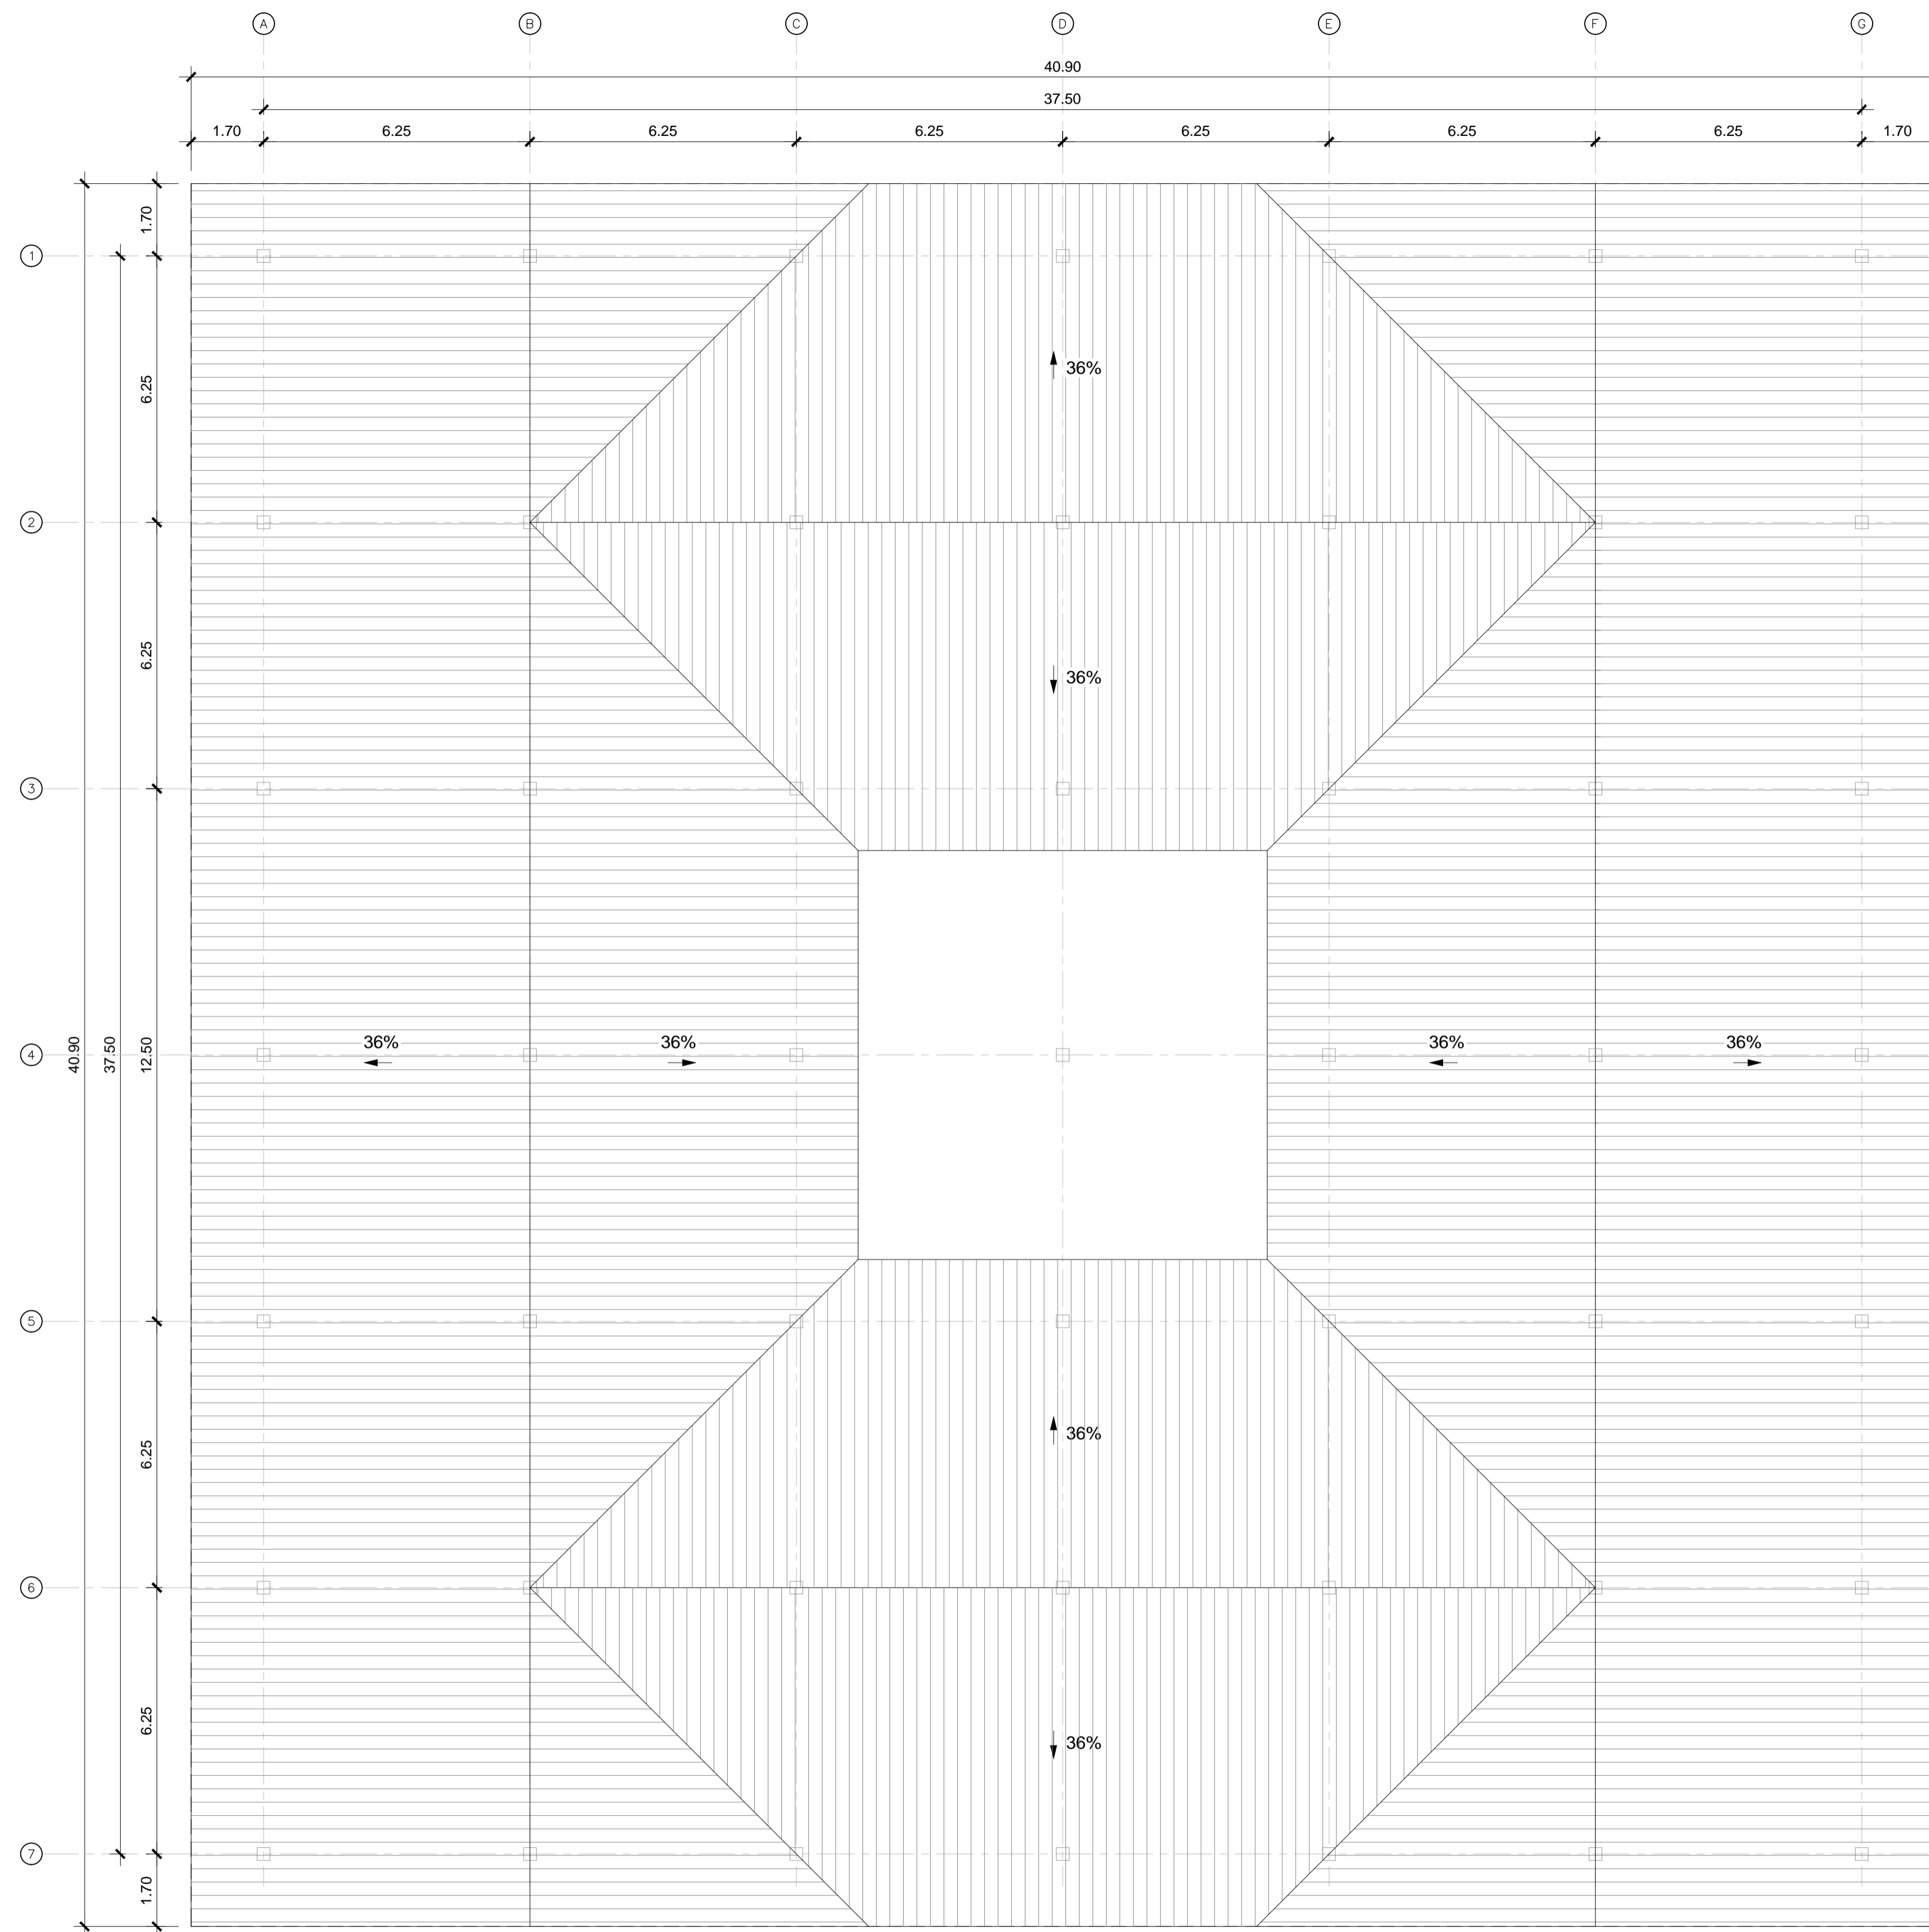

PLANTA DE COBERTURA-LAJE
ESCALA 1:100

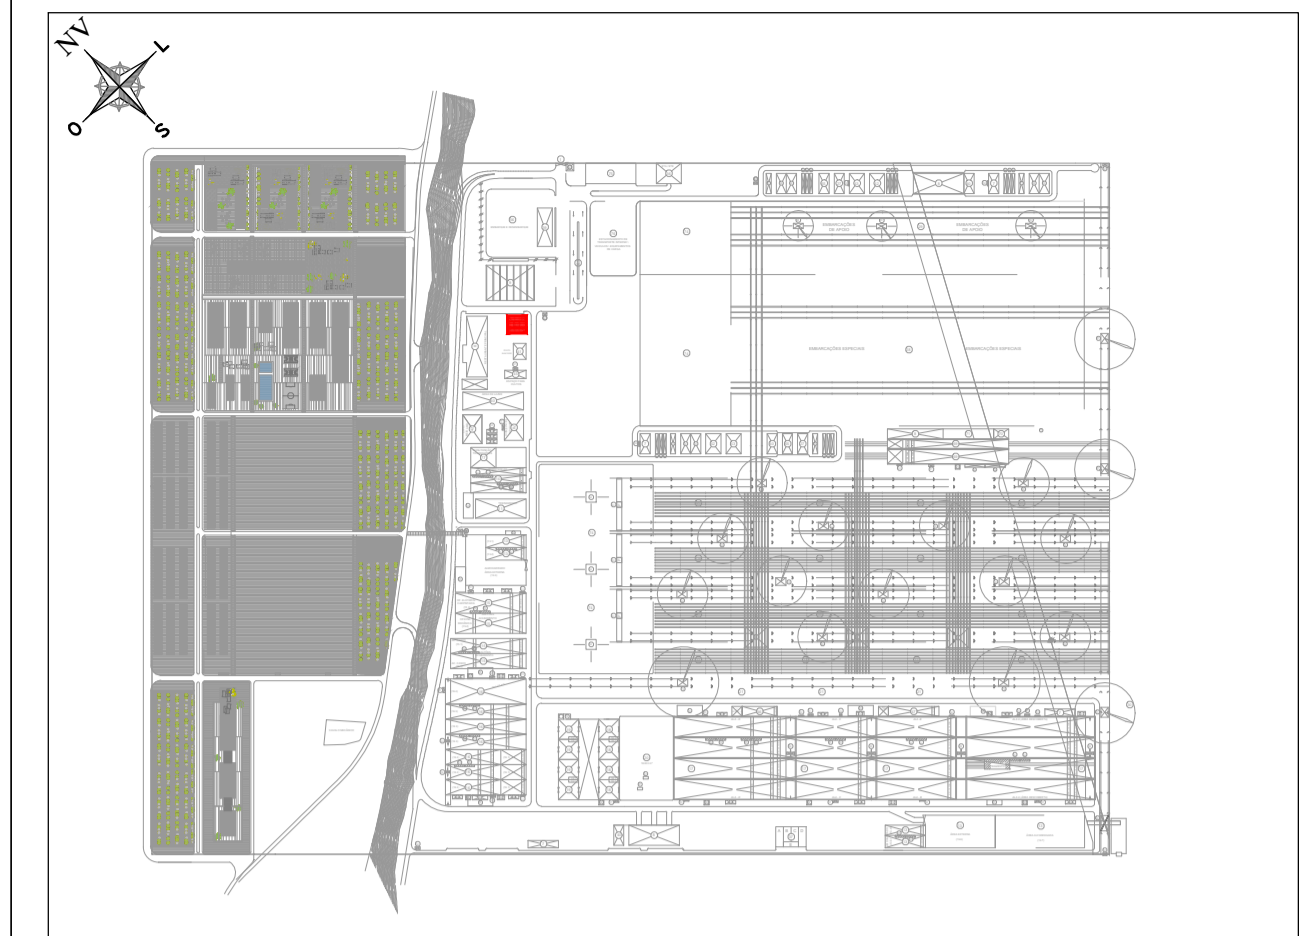


PLANTA ESQUEMÁTICA E: 1/15.000

| REVISÃO | DESCRIÇÃO | DATA |
|---------|------------------|------------|
| 0 | PRIMEIRA EMISSÃO | 01-01-2014 |


PROJETO BÁSICO



| | |
|--|--|
| CONSULTOR: acciona Engenharia | ENGENHEIRO CIVIL: AUTOR DO PROJETO BÁSICO ADRIANO GONÇALVES MACEDO CREA: 5060575594 |
| TÍTULO DO DESENHO: ARQUITETURA SERVIÇO SOCIAL / POSTO MÉDICO AVANÇADO (REF. 43) PLANTA DE COBERTURA | ARQUIVO CAD: A-12 Nº DESENHO: A-12 FOLHA: 2 DE 4 |
| FORMATO A1 ESCALAS: 1/100 ESCALAS GRÁFICAS: 0 1 2 3m | REVISÃO: 0 DATA: JANEIRO 2014 |

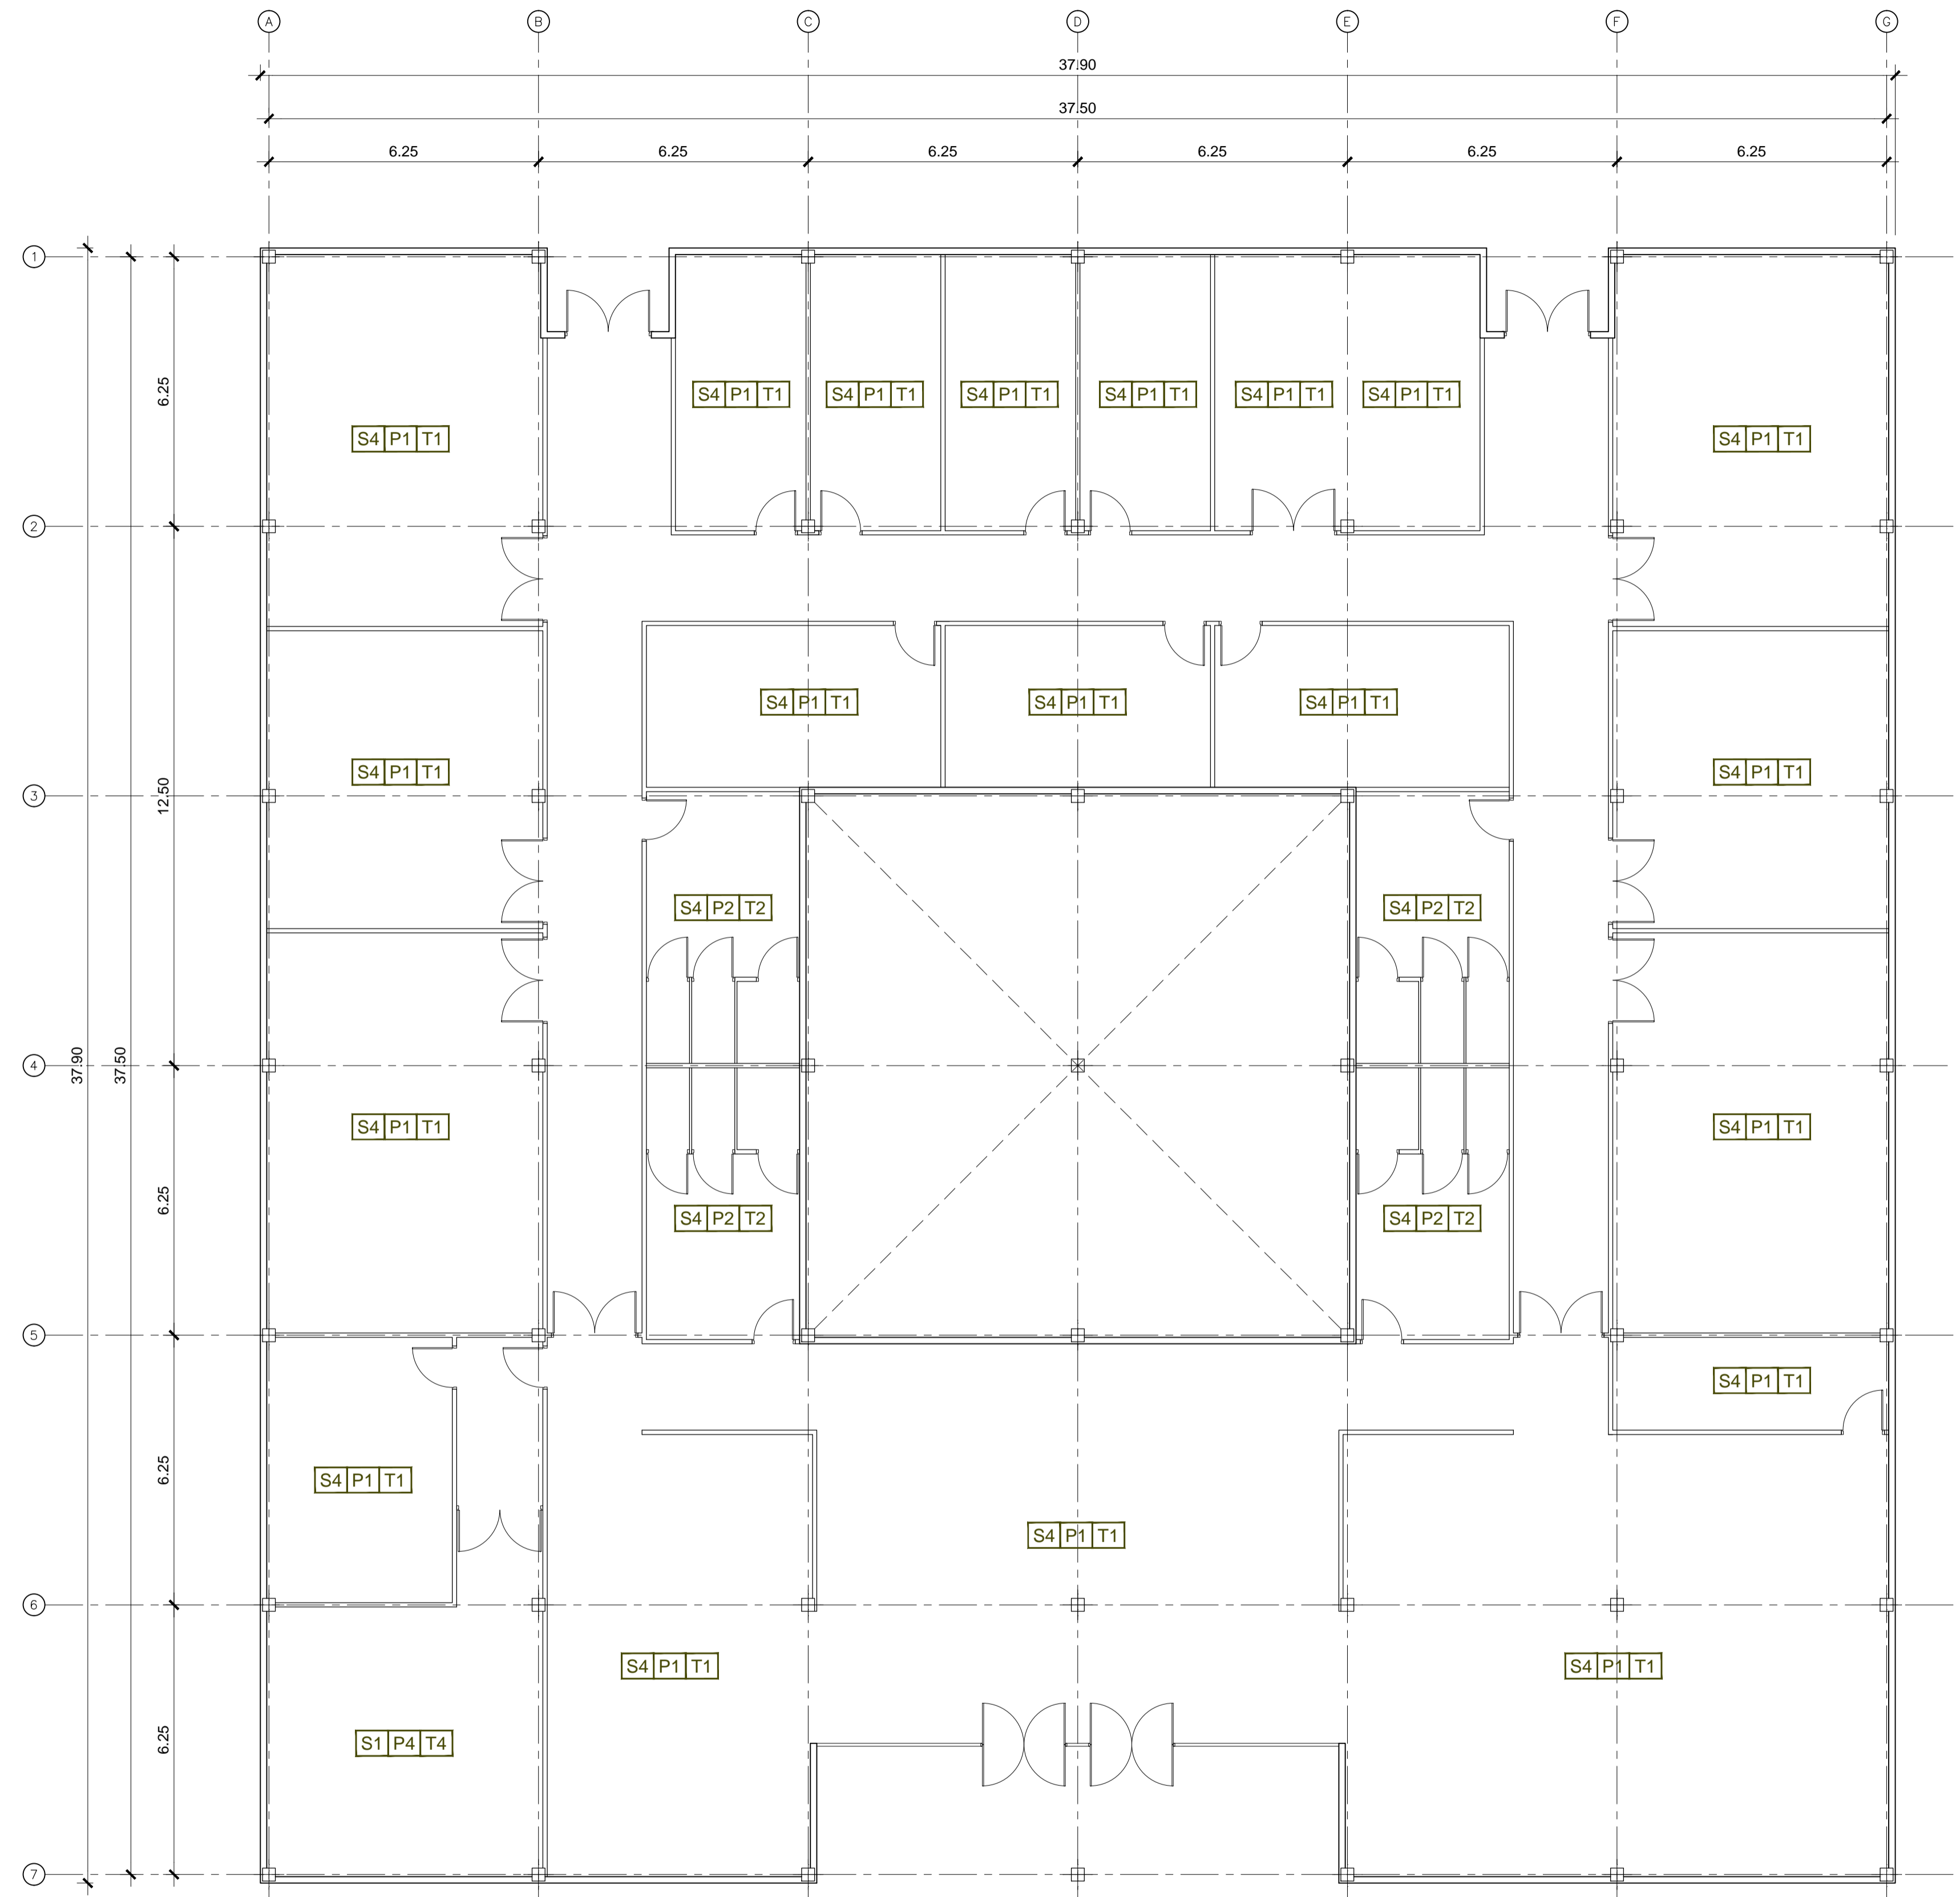

PLANTA
ESCALA 1:100

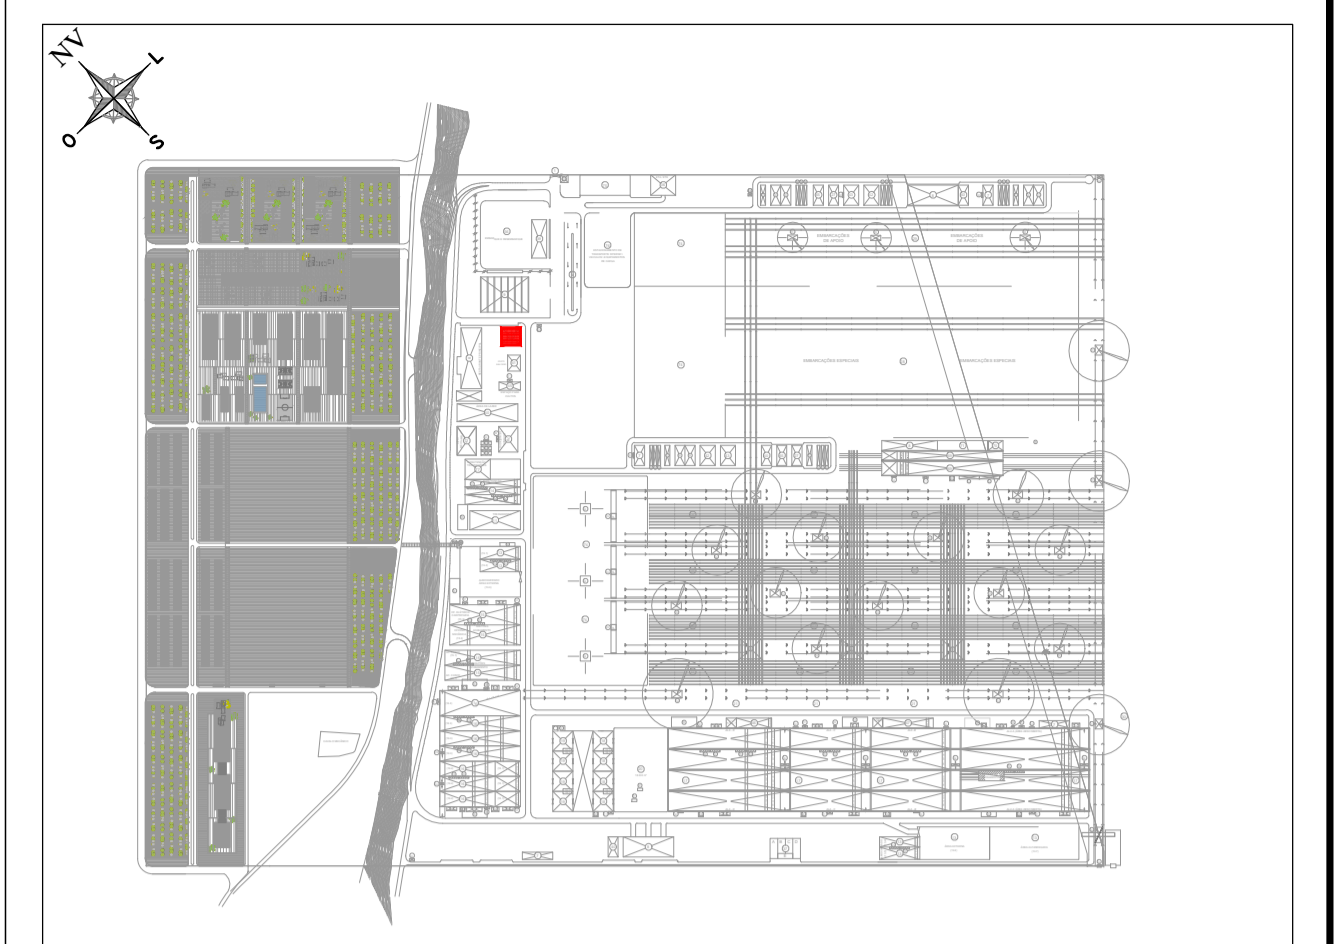

PLANTA ESQUEMÁTICA E: 1/15.000

LEGENDA DOS ACABAMENTOS


| PISOS | |
|------------|---|
| S1 | PAVIMENTO CONTÍNUO A BASE DE AGREGADOS MINERAIS |
| S2 | PISO CERÂMICO |
| S3 | PAVIMENTO INTERTRAVADO |
| S4 | PISO DE MÁRMORE |
| S5 | PISO DE BORRACHA. REVESTIDO COM POLIURETANO |
| S6 | PISO DE MADEIRA |
| S7 | PISO DE CONCRETO |
| PAREDES | |
| P1 | PINTURA SOBRE O GESSO |
| P2 | AZULEJO |
| P3 | FECHAMENTO COM VIDRO LAMINADO E CÂMARA DE AR |
| P4 | PINTURA A BASE DE SILICATO SOBRE REBOCO |
| TETOS | |
| T1 | FORRO METÁLICO MICROPERFURADO |
| T2 | FORRO FALSO DE GESSO |
| T3 | FORRO FALSO REVESTIDO DE FIBRA MINERAL COM PLACAS Prensadas |
| T4 | PINTURA A BASE DE SILICATO SOBRE REBOCO |
| FACHADAS | |
| F1 | MONOCAMADA DE ARGAMASSA SOBRE ISOLAMENTO EPS COM TELA DE FIBRA DE VIDRO |
| F2 | FACHADA VENTILADA REVESTIDA COM TELHA CERÂMICA |
| COBERTURAS | |
| C1 | COBERTURA DE TELHA CERÂMICA |
| C2 | COBERTURA PLANA INVERTIDA COM ISOLAMENTO DE BRITA |
| C3 | COBERTURA COM PAINEL SANDWICH DE CHAPA |

| REVISÃO | DESCRIÇÃO | DATA |
|---------|------------------|------------|
| 0 | PRIMEIRA EMISSÃO | 01-01-2014 |


PROJETO BÁSICO




| | |
|---|--|
| CONSULTOR: acciona Engenharia | ENGENHEIRO CIVIL: AUTOR DO PROJETO BÁSICO acciona Engenharia ADRIANO GONÇALVES MACEDO CREA: 5060575594 |
| TÍTULO DO DESENHO: ARQUITETURA SERVIÇO SOCIAL / POSTO MÉDICO AVANÇADO (REF. 43) PLANTA DE ACABAMENTO | ARQUIVO CAD: A-12 Nº DESENHO: A-12 FOLHA: 3 DE 4 |
| FORMATO A1 1/100 ESCALAS: ESCALAS GRÁFICAS: 0 1 2 3m | REVISÃO: 0 DATA: JANEIRO 2014 |

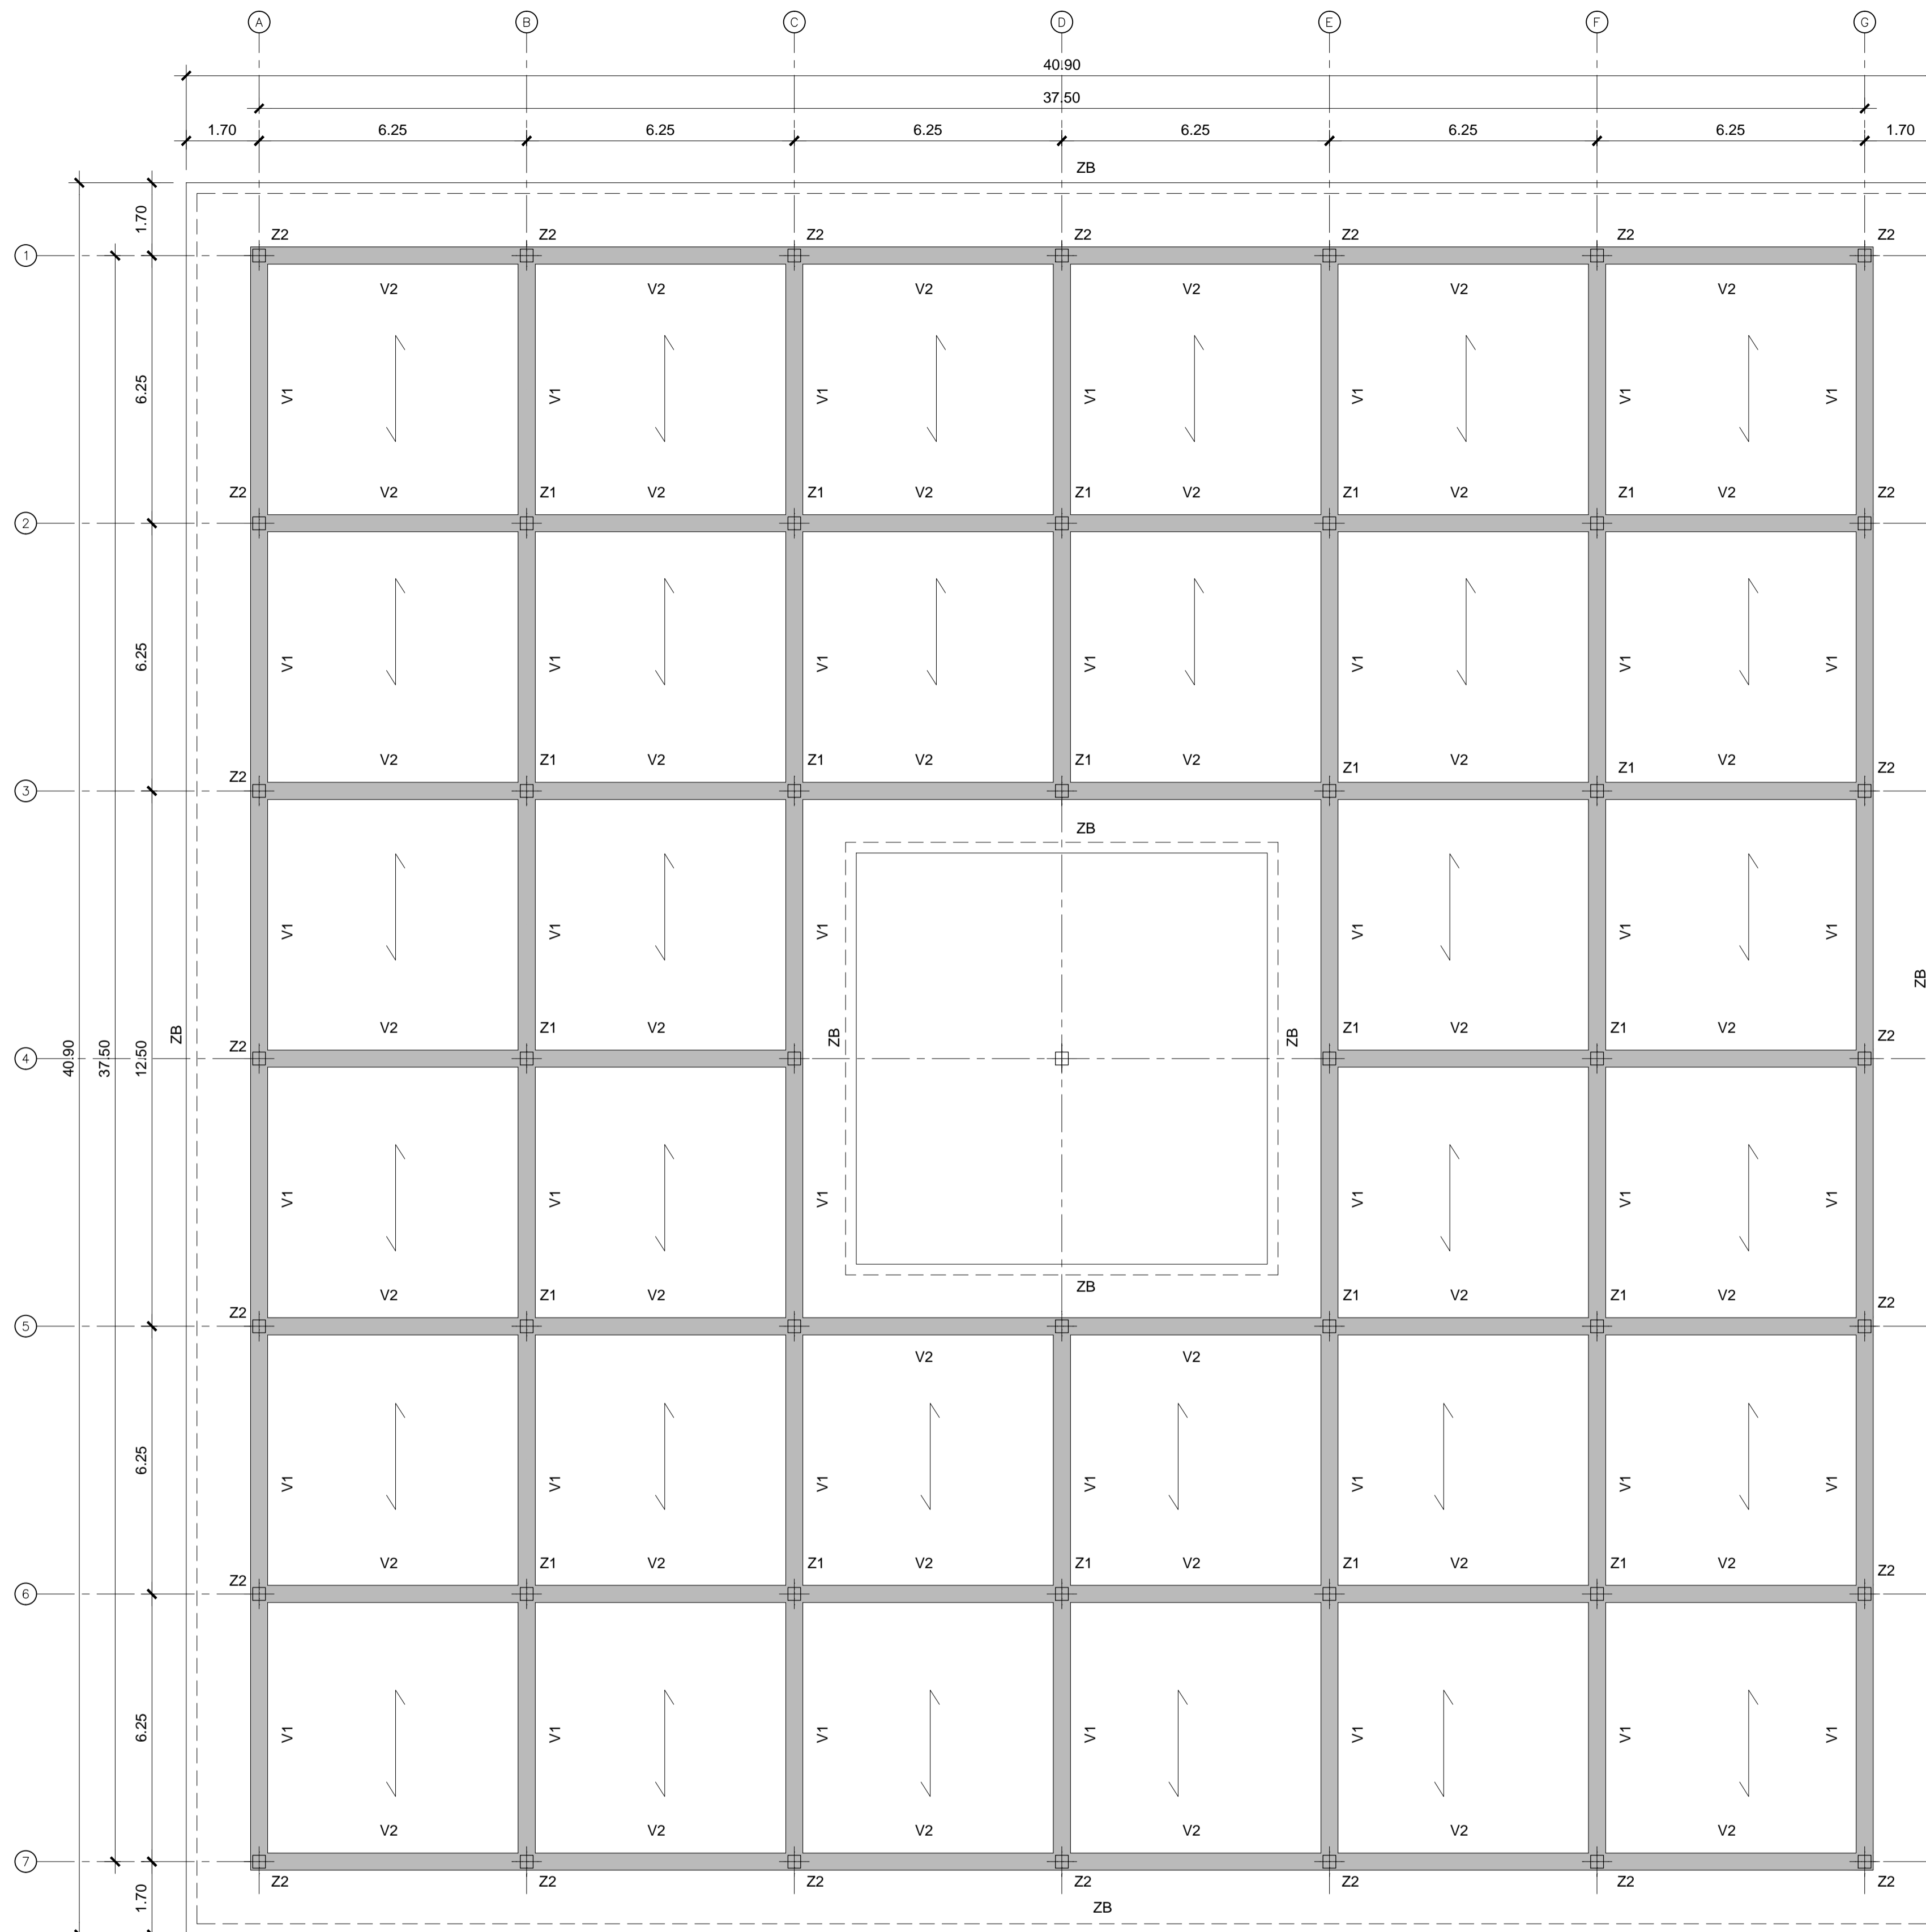

PLANTA DE COBERTURA-LAJE
ESCALA 1:100

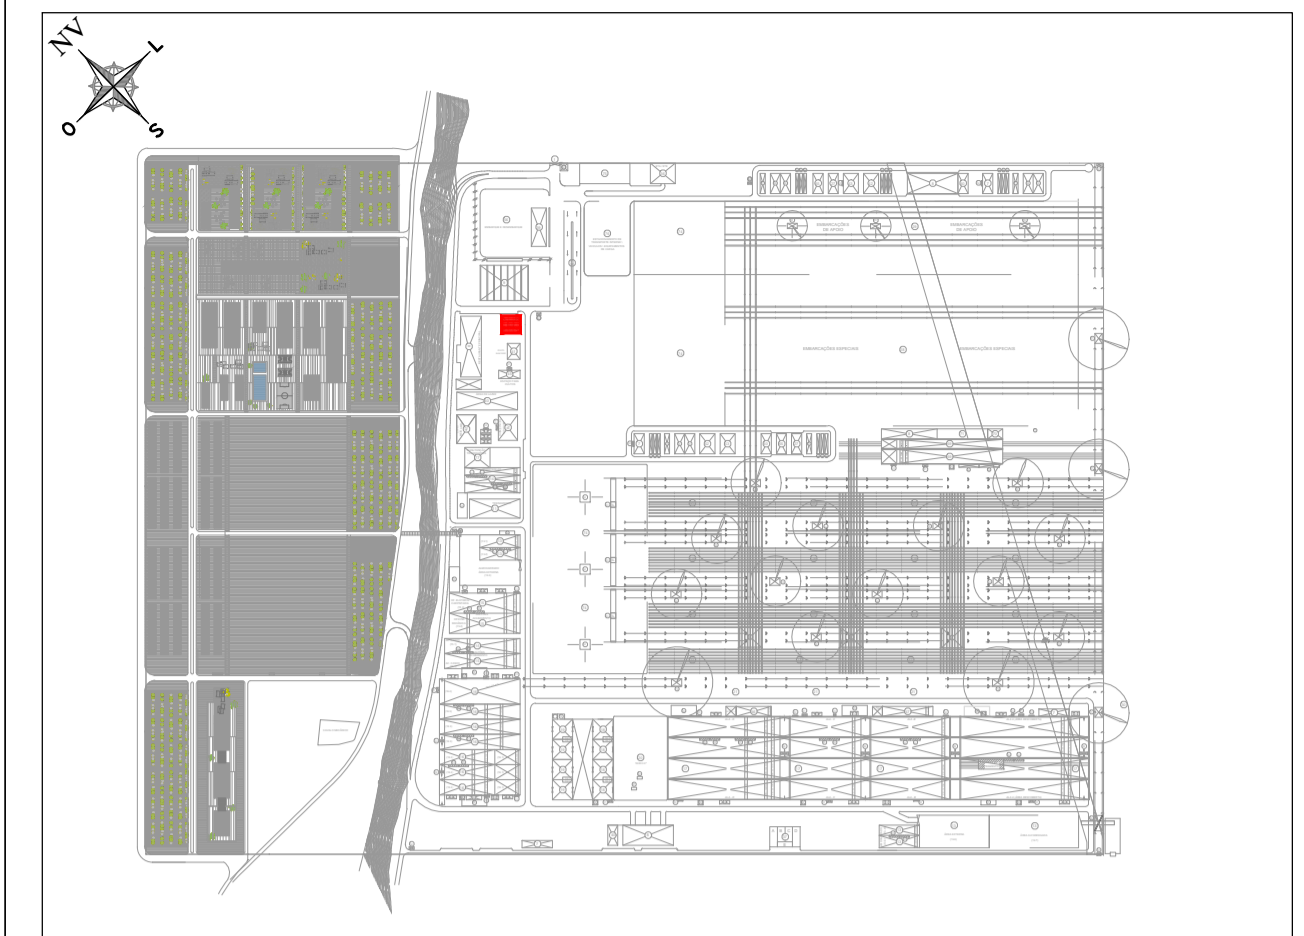


PLANTA ESQUEMÁTICA E: 1/15.000

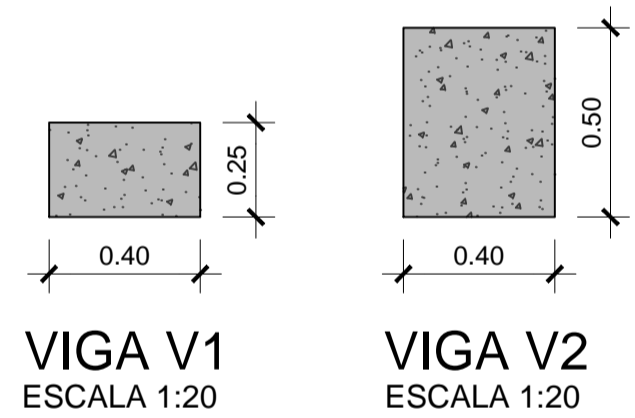


VIGA V1
ESCALA 1:20

VIGA V2
ESCALA 1:20

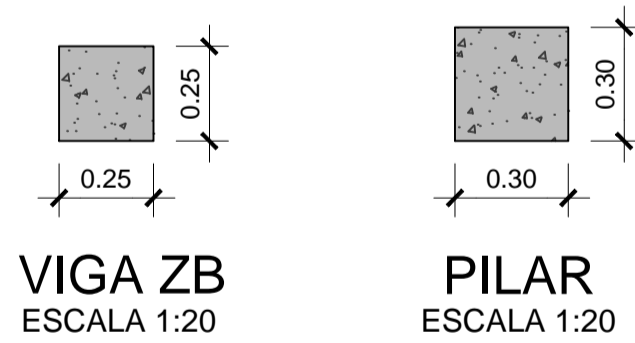


VIGA ZB
ESCALA 1:20

PILAR
ESCALA 1:20

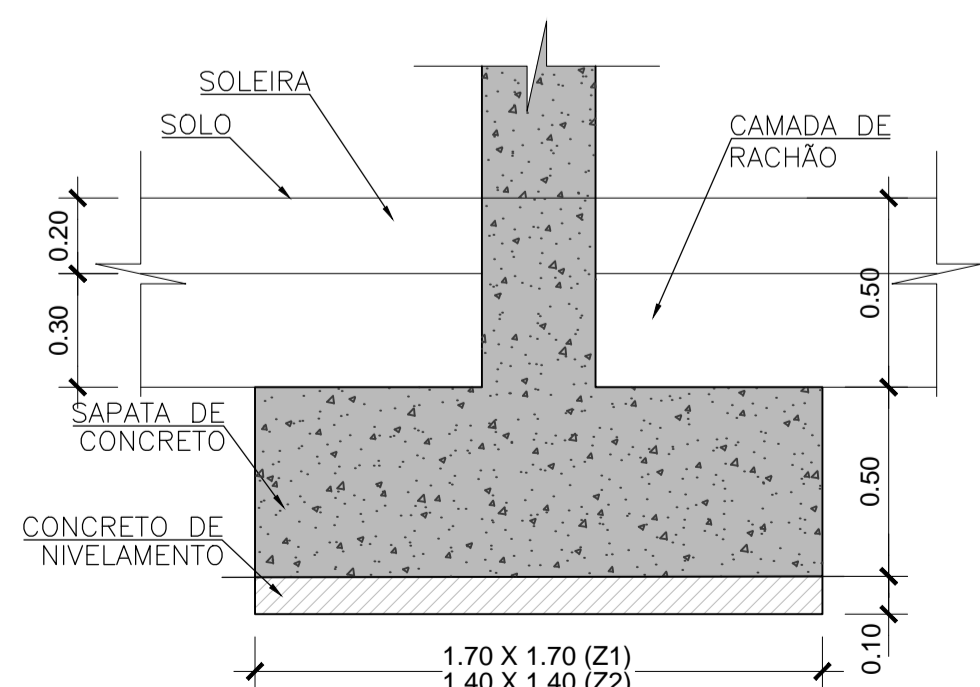

DETALHE FUNDAÇÃO
ESCALA 1:20

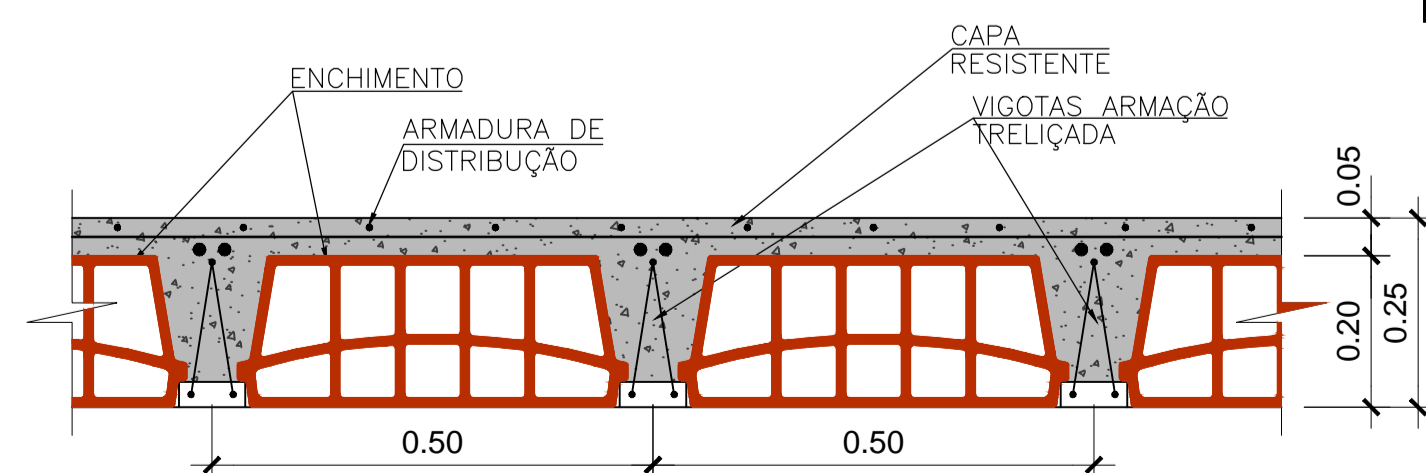

DETALHE LAJE
ESCALA 1:10

| REVISÃO | DESCRIÇÃO | DATA |
|---------|------------------|------------|
| 0 | PRIMEIRA EMISSÃO | 01-01-2014 |

PROJETO BÁSICO



| | |
|--|--|
| CONSULTOR: acciona Engenharia | ENGENHEIRO CIVIL: AUTOR DO PROJETO BÁSICO ADRIANO GONÇALVES MACEDO CREA: 5060575594 |
| TÍTULO DO DESENHO: SERVIÇO SOCIAL / POSTO MÉDICO AVANÇADO (REF. 43) ESTRUTURA PLANTA E DETALHES | ARQUIVO CAD: A-12 Nº DESENHO: FOLHA: A-12 4 DE 4 |
| FORMATO A1 ESCALAS: 1/100 - 1/20 - 1/10 ESCALAS GRÁFICAS: | REVISÃO: 0 DATA: JANEIRO 2014 |