



PLANTA
ESCALA 1:150

ÁREA TOTAL = 1527.72 m²

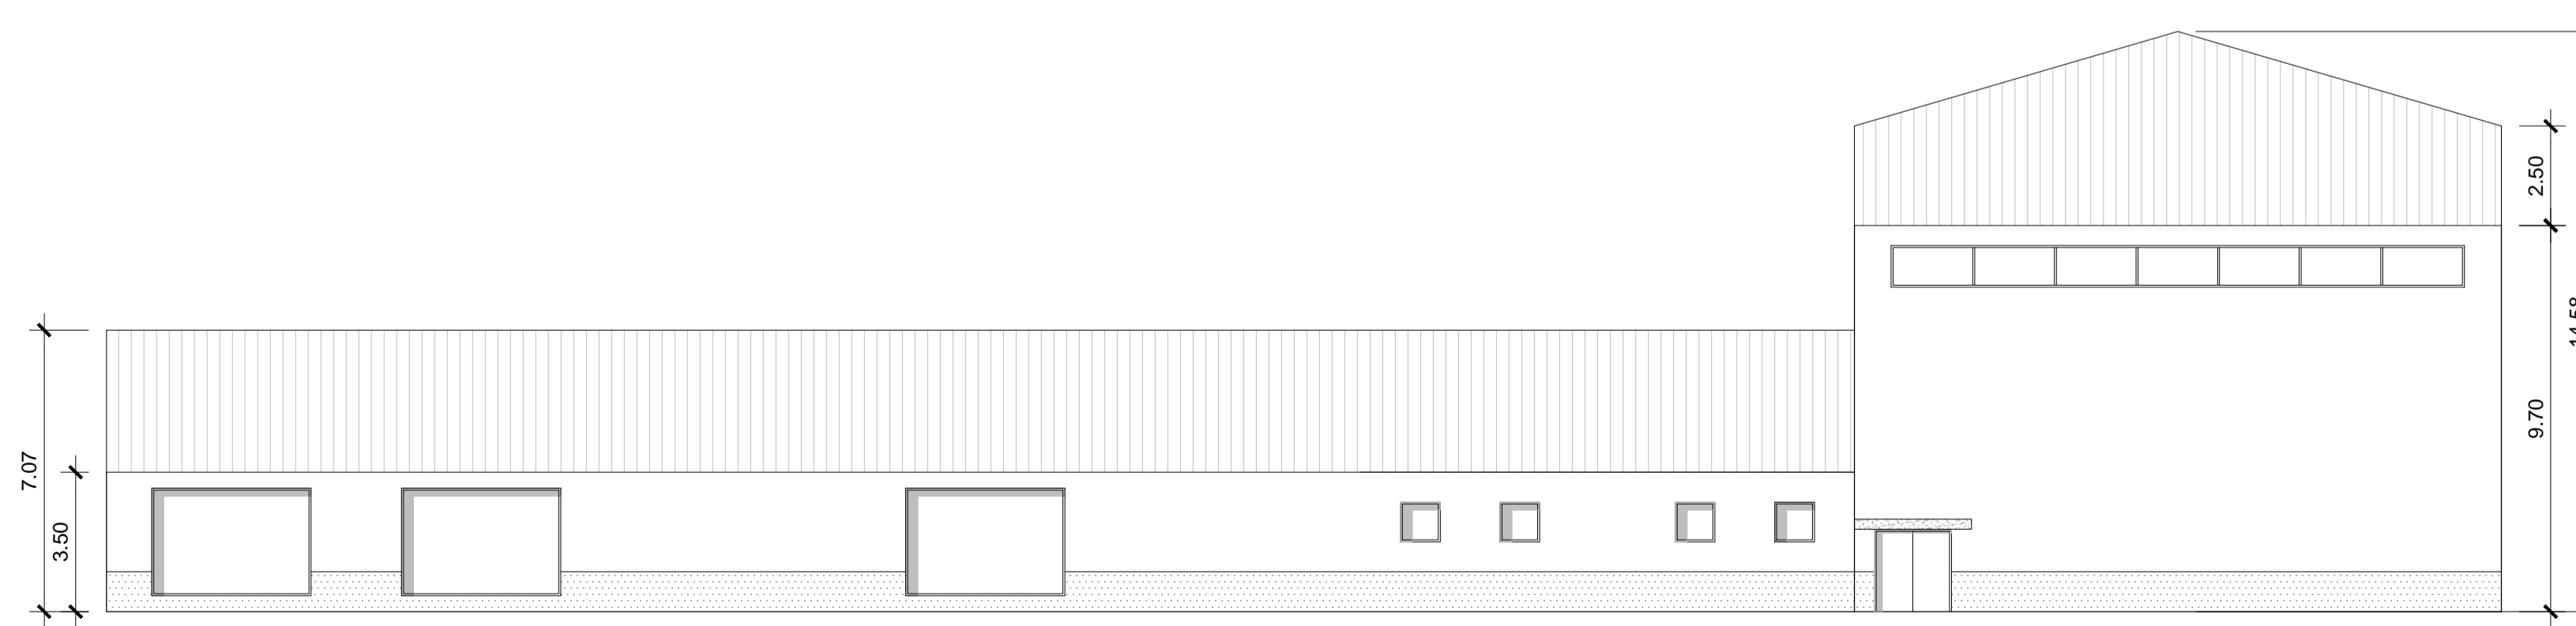

ELEVAÇÃO
ESCALA 1:200

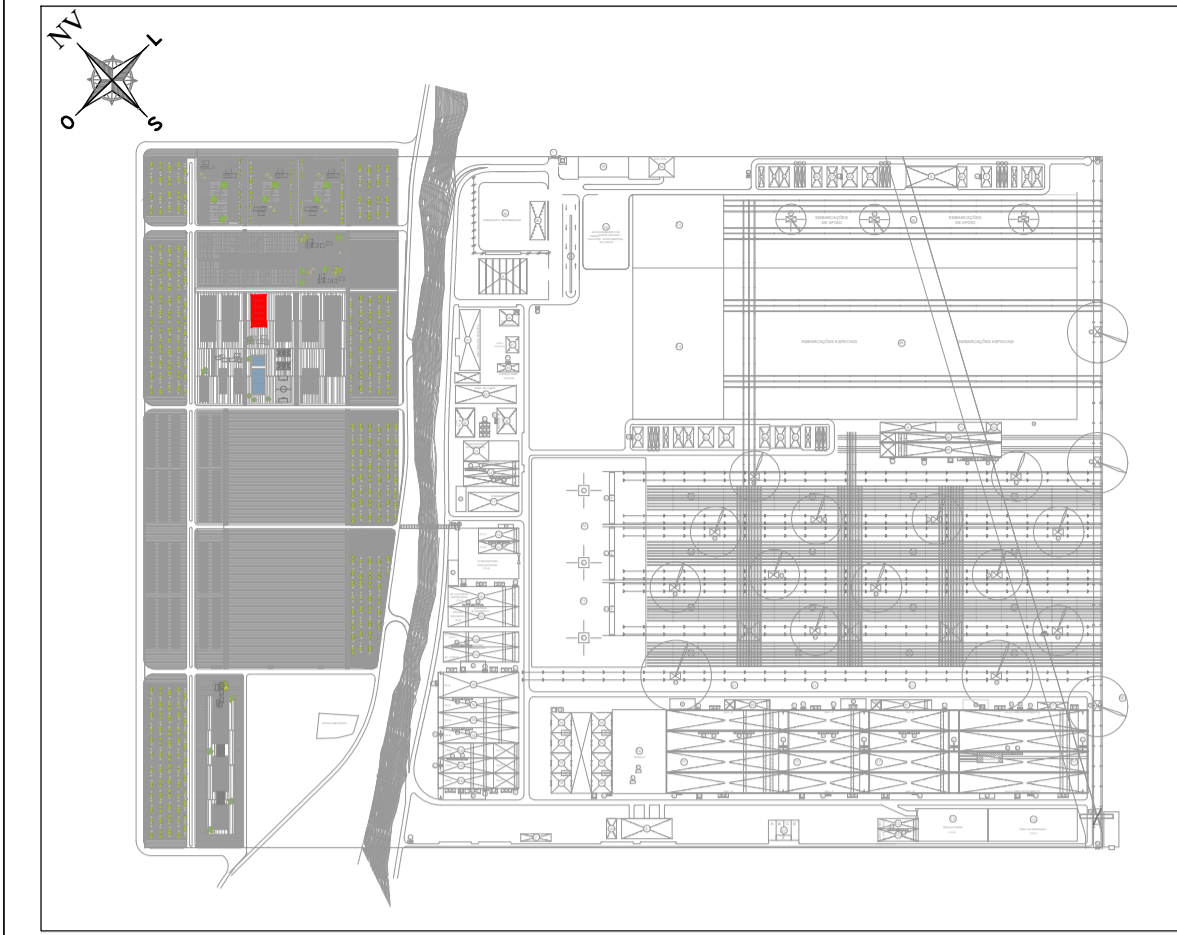

PLANTA ESQUEMÁTICA E: 1/15.000

REVISÃO	DESCRIÇÃO	DATA
0	PRIMEIRA EMISSÃO	01-01-2014



PROJETO BÁSICO



CONSULTOR: acciona Engenharia	ENGENHEIRO CIVIL: AUTOR DO PROJETO BÁSICO ADRIANO GONÇALVES MACEDO CREA: 5060575594
--	--

TÍTULO DO DESENHO: GINÁSIO COBERTO (REF. 82) ARQUITETURA PLANTA E ELEVAÇÃO	ARQUIVO CAD: A-25
FORMATO A1 ESCALAS: 1/150	Nº DESENHO: A-25 FOLHA: 1 DE 3

REVISÃO: 0	DATA: JANEIRO 2014
------------	--------------------

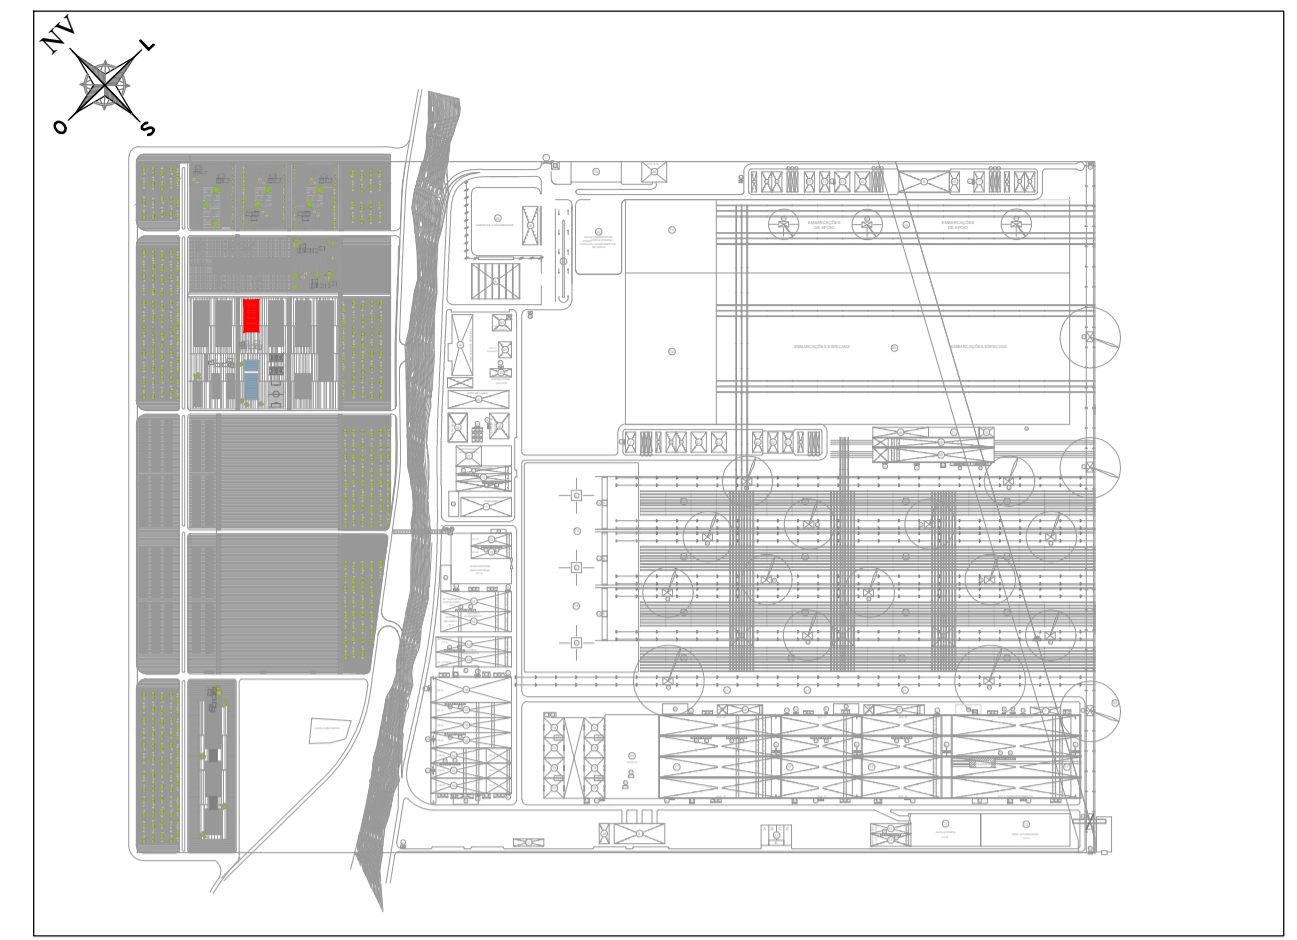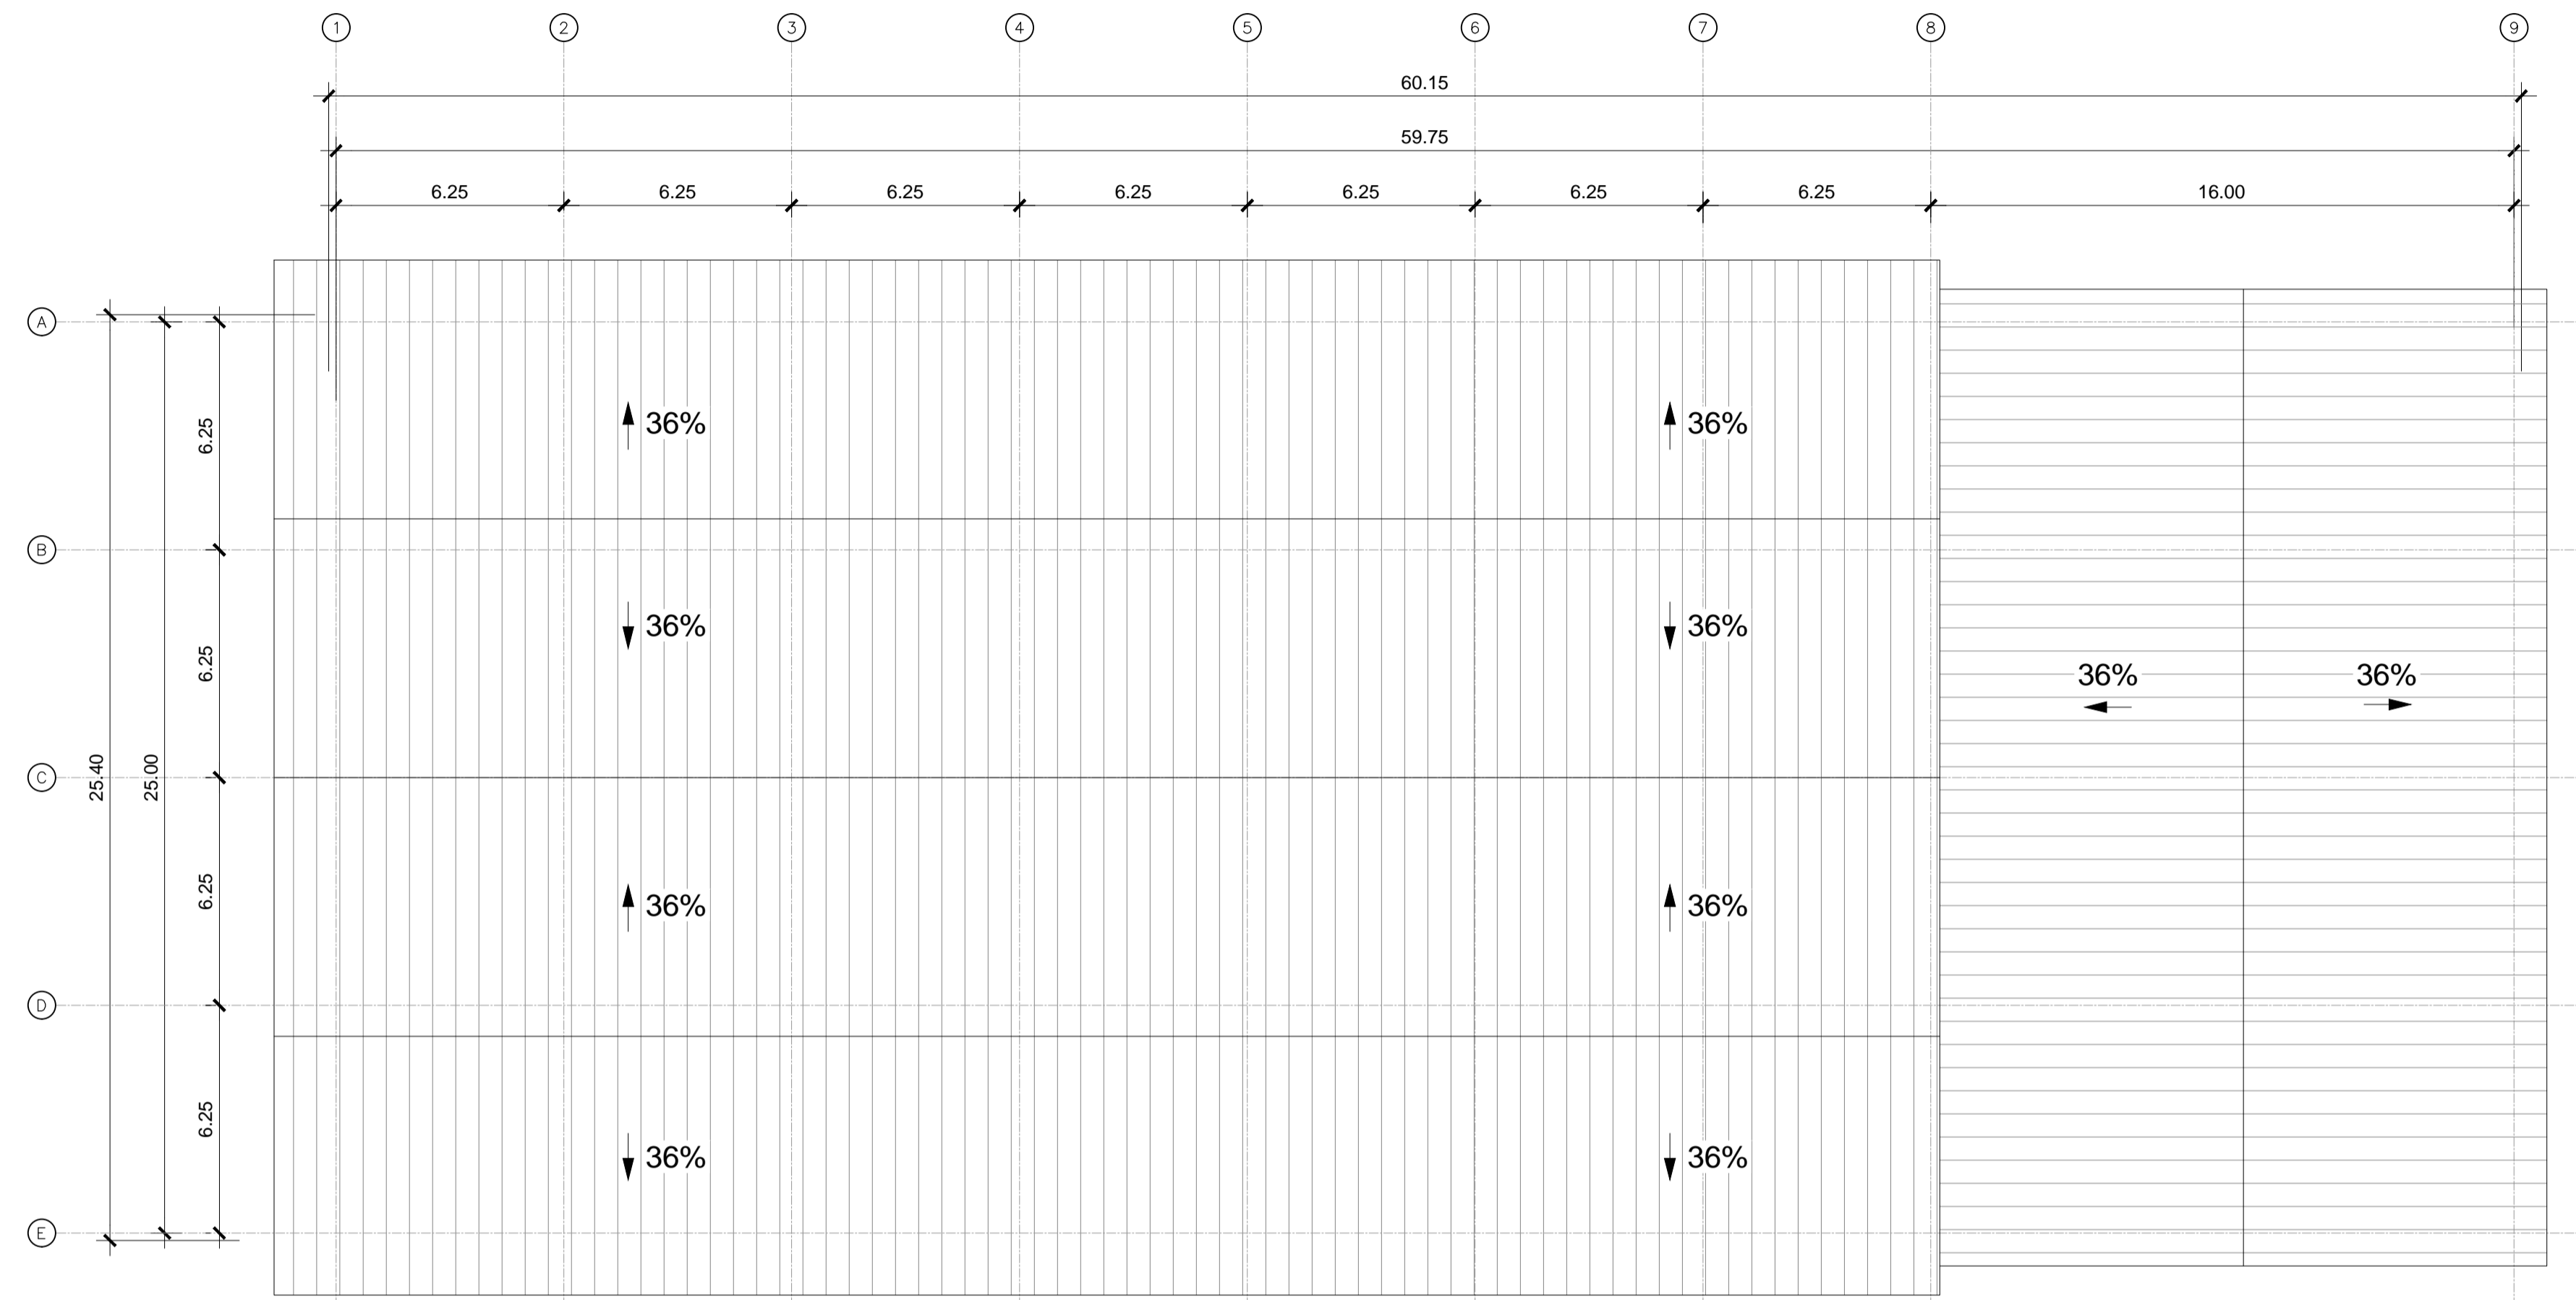

PLANTA ESQUEMÁTICA E: 1/15.000

REVISÃO	DESCRIÇÃO	DATA
0	PRIMEIRA EMISSÃO	01-01-2014

PROJETO BÁSICO




CONSULTOR: acciona Engenharia	ENGENHEIRO CIVIL: AUTOR DO PROJETO BÁSICO ADRIANO GONÇALVES MACEDO CREA: 5060575594
--	--


TÍTULO DO DESENHO: GINÁSIO COBERTO (REF. 82) ARQUITETURA PLANTA DE COBERTURA	ARQUIVO CAD: A-25
FORMATO A1	ESCALAS: 1/150

ESCALAS GRÁFICAS: 0 1,5 3 4,5m	REVISÃO 0	DATA: JANEIRO 2014
-----------------------------------	--------------	-----------------------

Nº DESENHO: A-25	FOLHA: 2 DE 3
---------------------	------------------

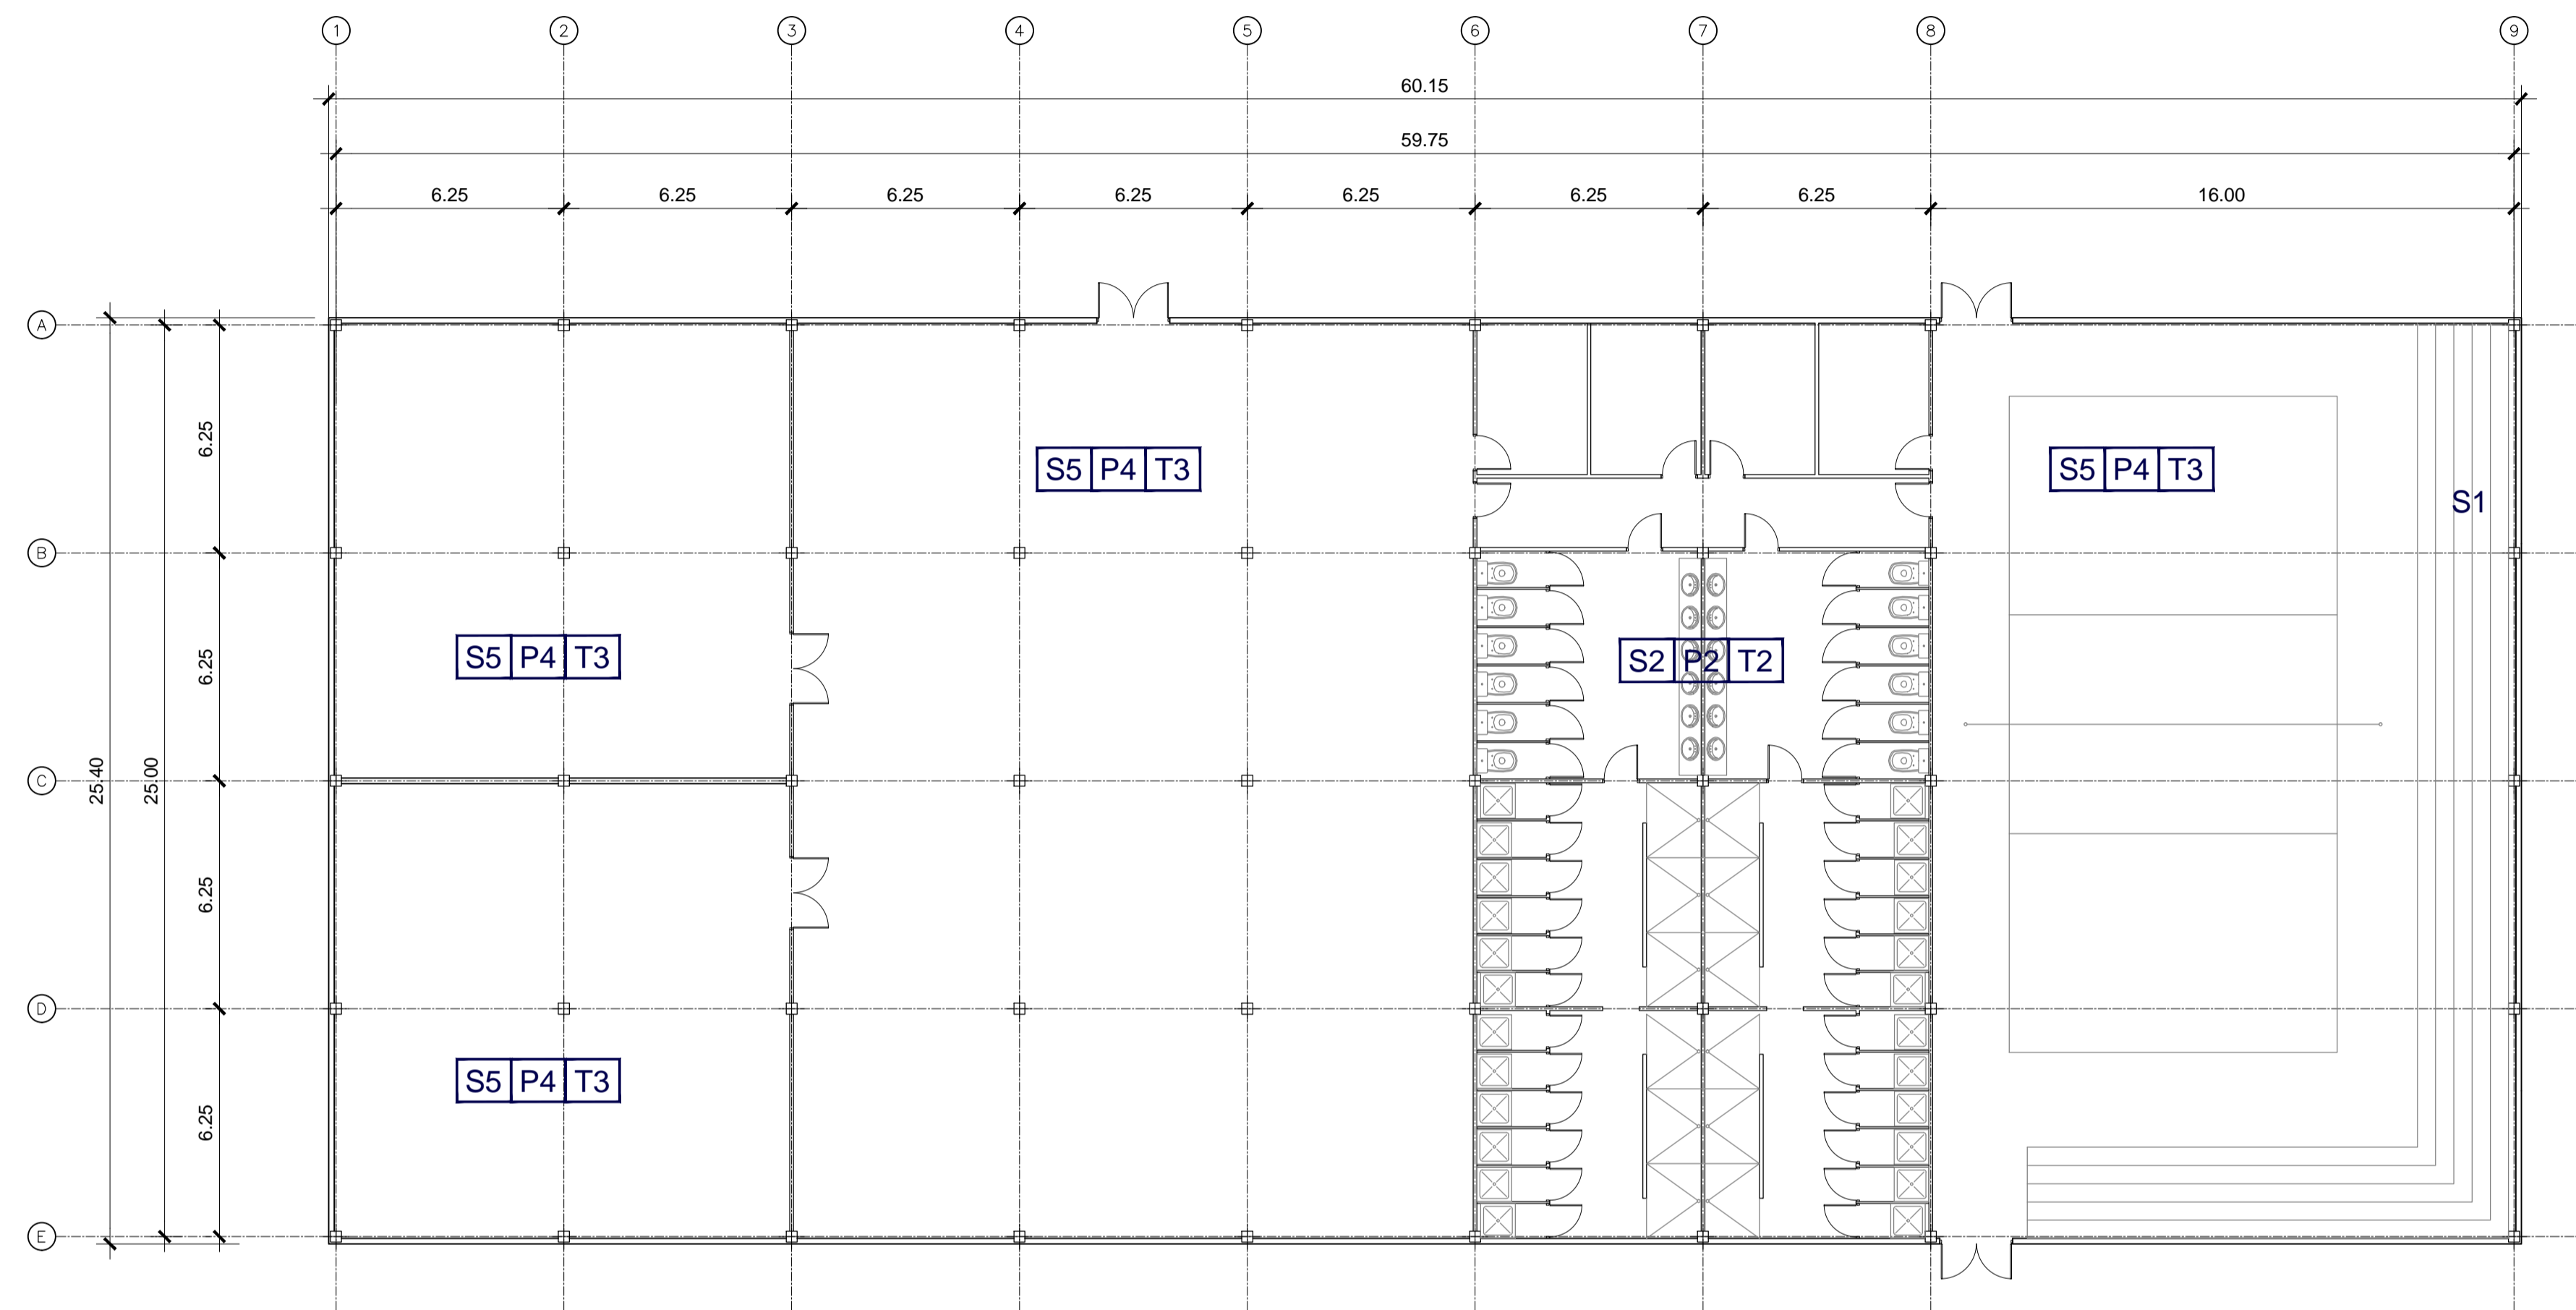

ELEVAÇÃO
ESCALA 1:200

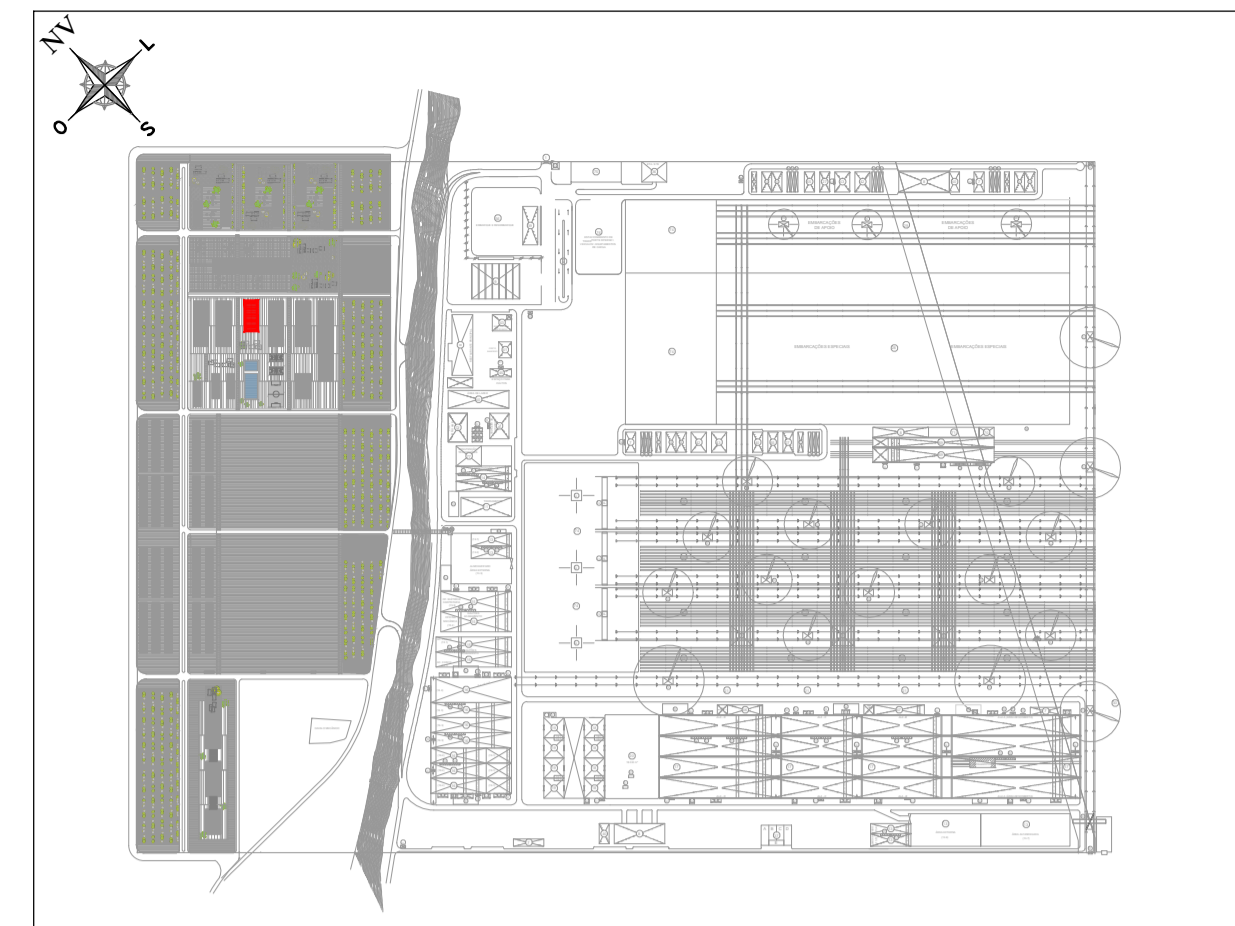

PLANTA ESQUEMÁTICA E: 1/15.000

LEGENDA DOS ACABAMENTOS

PISOS

- S1 PAVIMENTO CONTÍNUO A BASE DE AGREGADOS MINERAIS
- S2 PISO CERÂMICO
- S3 PAVIMENTO INTERTRAVADO
- S4 PISO DE MÁRMORE
- S5 PISO DE BORRACHA. REVESTIDO COM POLIURETANO
- S6 PISO DE MADEIRA
- S7 PISO DE CONCRETO

PAREDES

- P1 PINTURA SOBRE O GESSO
- P2 AZULEJO
- P3 FECHAMENTO COM VIDRO LAMINADO E CÂMARA DE AR
- P4 PINTURA A BASE DE SILICATO SOBRE REBOCO

TETOS

- T1 FORRO METÁLICO MICROPERFURADO
- T2 FORRO FALSO DE GESSO
- T3 FORRO FALSO REVESTIDO DE FIBRA MINERAL COM PLACAS Prensadas
- T4 PINTURA A BASE DE SILICATO SOBRE REBOCO

FACHADAS

- F1 MONOCAMADA DE ARGAMASSA SOBRE ISOLAMENTO EPS COM TELA DE FIBRA DE VIDRO
- F2 FACHADA VENTILADA REVESTIDA COM TELHA CERÂMICA

COBERTURAS

- C1 COBERTURA DE TELHA CERÂMICA
- C2 COBERTURA PLANA INVERTIDA COM ISOLAMENTO DE BRITA
- C3 COBERTURA COM PAINEL SANDWICH DE CHAPA

REVISÃO	DESCRIÇÃO	DATA
0	PRIMEIRA EMISSÃO	01-01-2014

PROJETO BÁSICO



CONSULTOR:	ENGENHEIRO CIVIL: AUTOR DO PROJETO BÁSICO
	ADRIANO GONÇALVES MACEDO CREA: 5060575594

TÍTULO DO DESENHO:	ARQUIVO CAD: A-25
GINÁSIO COBERTO (REF. 82) ARQUITETURA ACABAMENTOS	Nº DESENHO: A-25 FOLHA: 3 DE 3

FORMATO A1	ESCALAS:	REVISÃO	DATA:
1/150	ESCALAS GRÁFICAS: 0 1,5 3 4,5m	0	JANEIRO 2014