



PLANTA DE COBERTURA
ESCALA 1:200

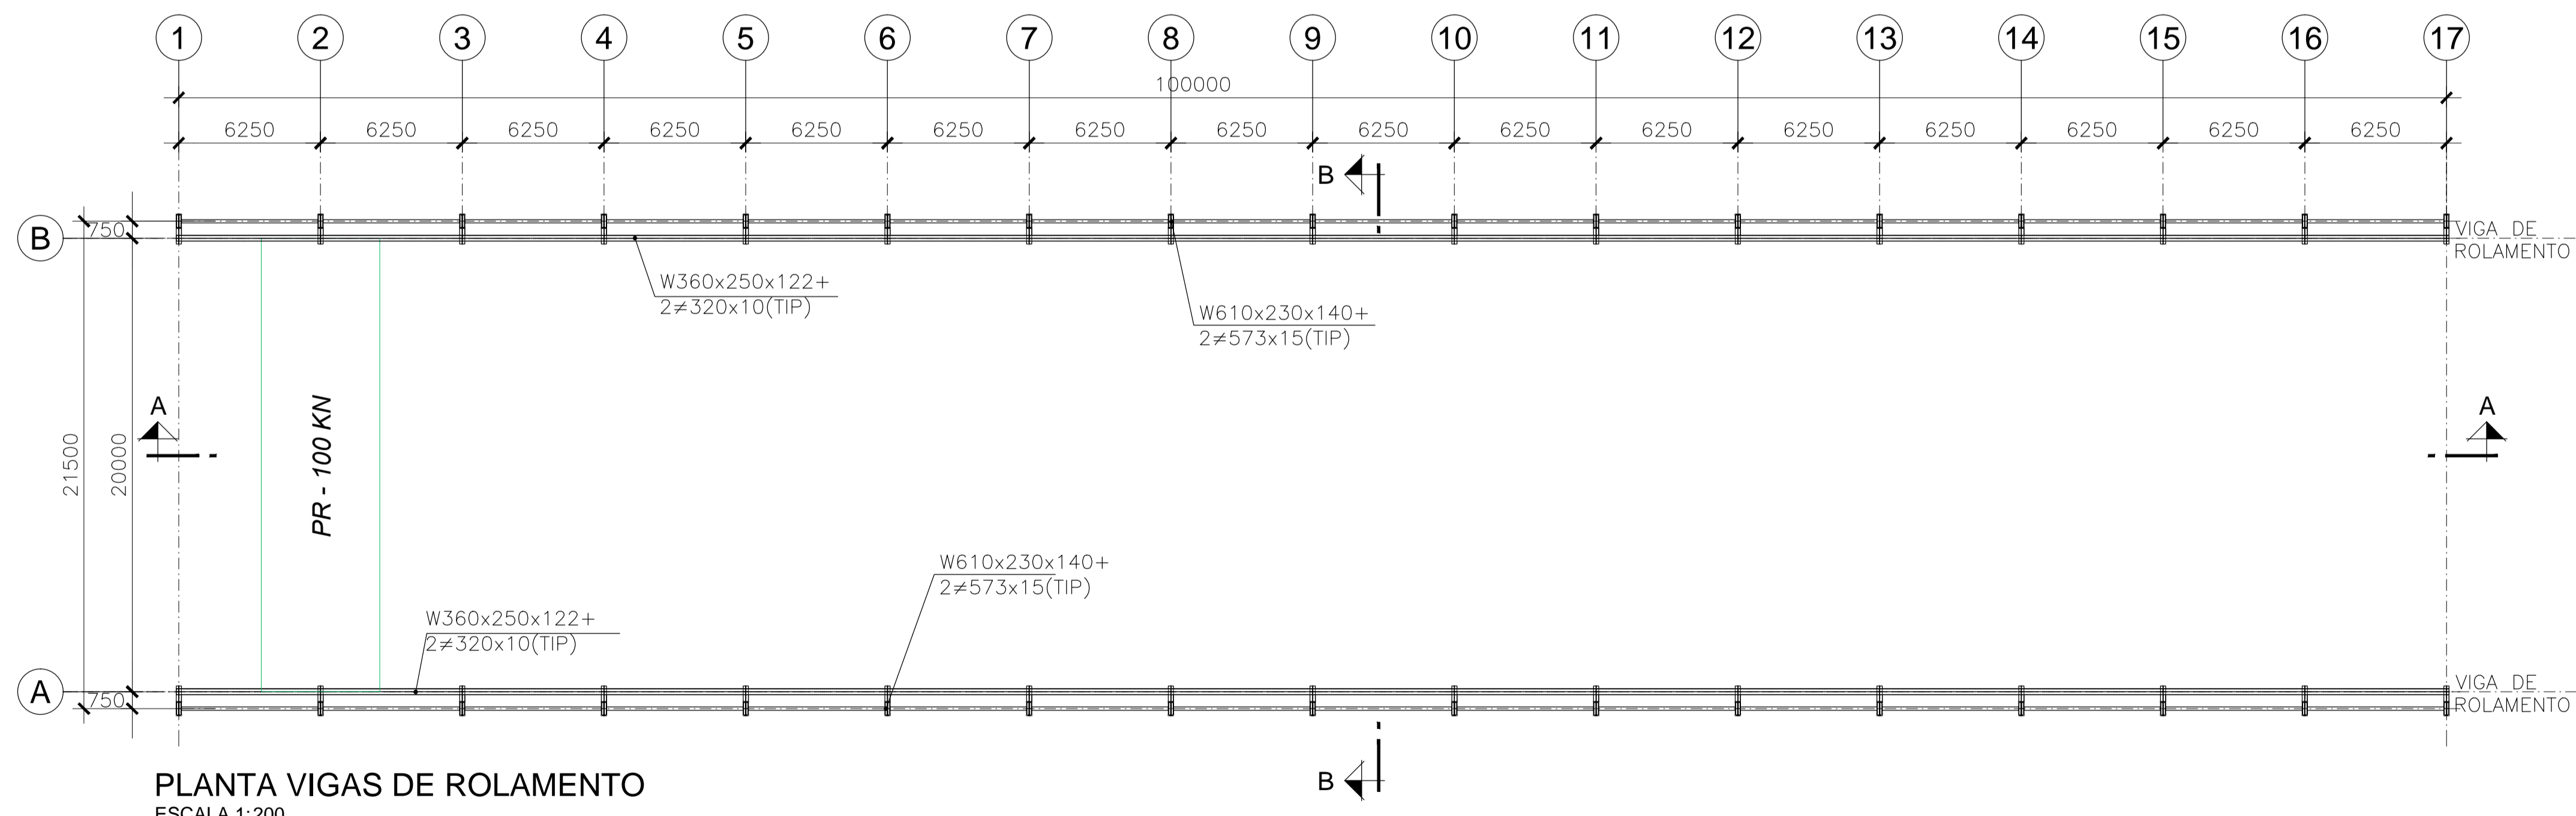

PLANTA VIGAS DE ROLAMENTO
ESCALA 1:200

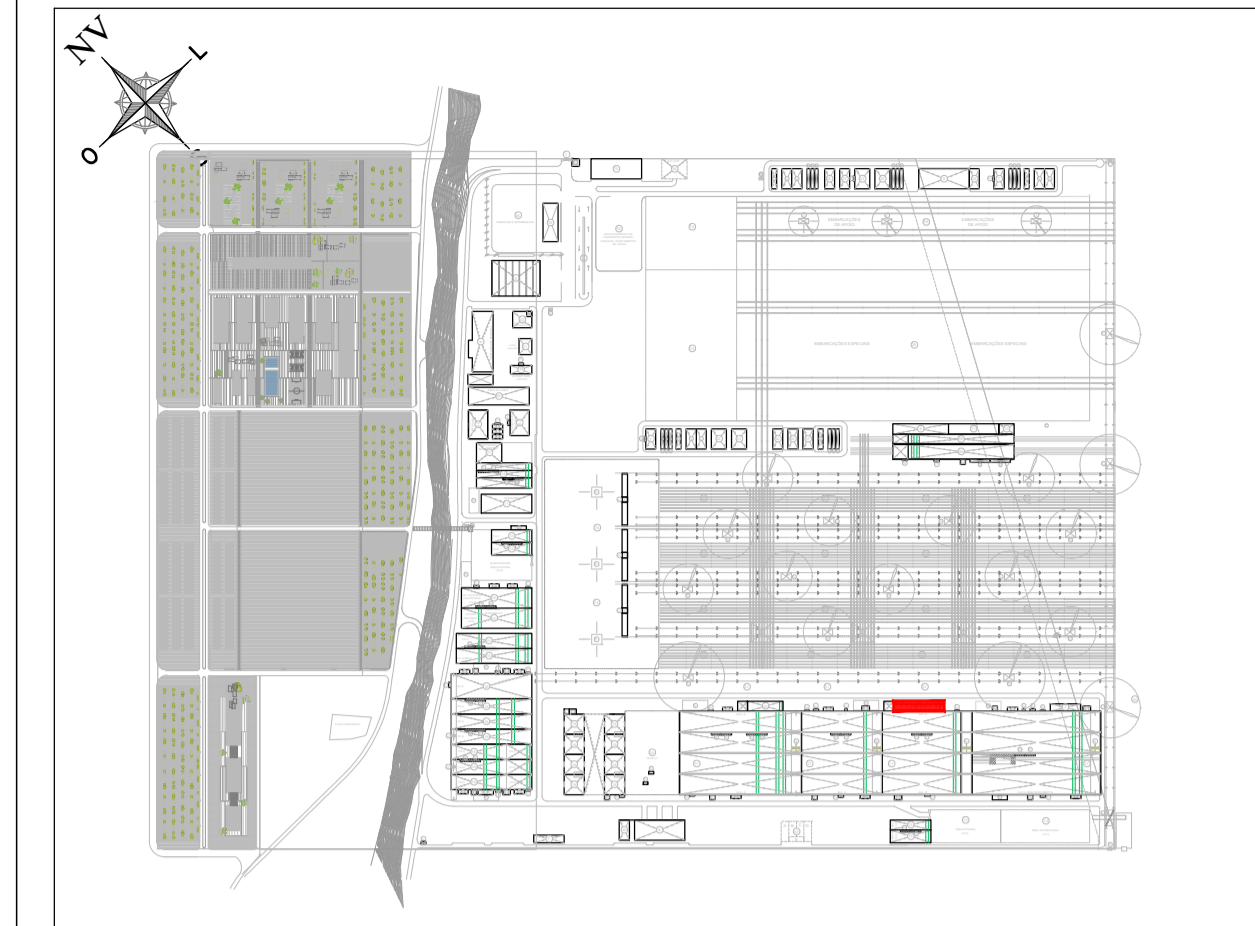

PLANTA ESQUEMÁTICA E: 1/15.000

REVISÃO	DESCRIÇÃO	DATA
0	PRIMEIRA EMISSÃO	01-01-2014

PROJETO BÁSICO

enor
estaleiro nordeste

CONSULTOR: acciona Engenharia	ENGENHEIRO CIVIL: AUTOR DO PROJETO BÁSICO acciona Engenharia ADRIANO GONÇALVES MACEDO CREA: 5060575594
--	--

TÍTULO DO DESENHO: ACABAMENTO AVANÇADO TUBULAÇÃO (REF. 47) ESTRUTURA PLANTAS	ARQUIVO CAD: A-33 Nº DESENHO: A-33 FOLHA: 1 DE 2
--	---

FORMATO A1 ESCALAS: 1/200 ESCALAS GRÁFICAS: 0 2 4 6m	REVISÃO: 0 DATA: JANEIRO 2014
---	---------------------------------

