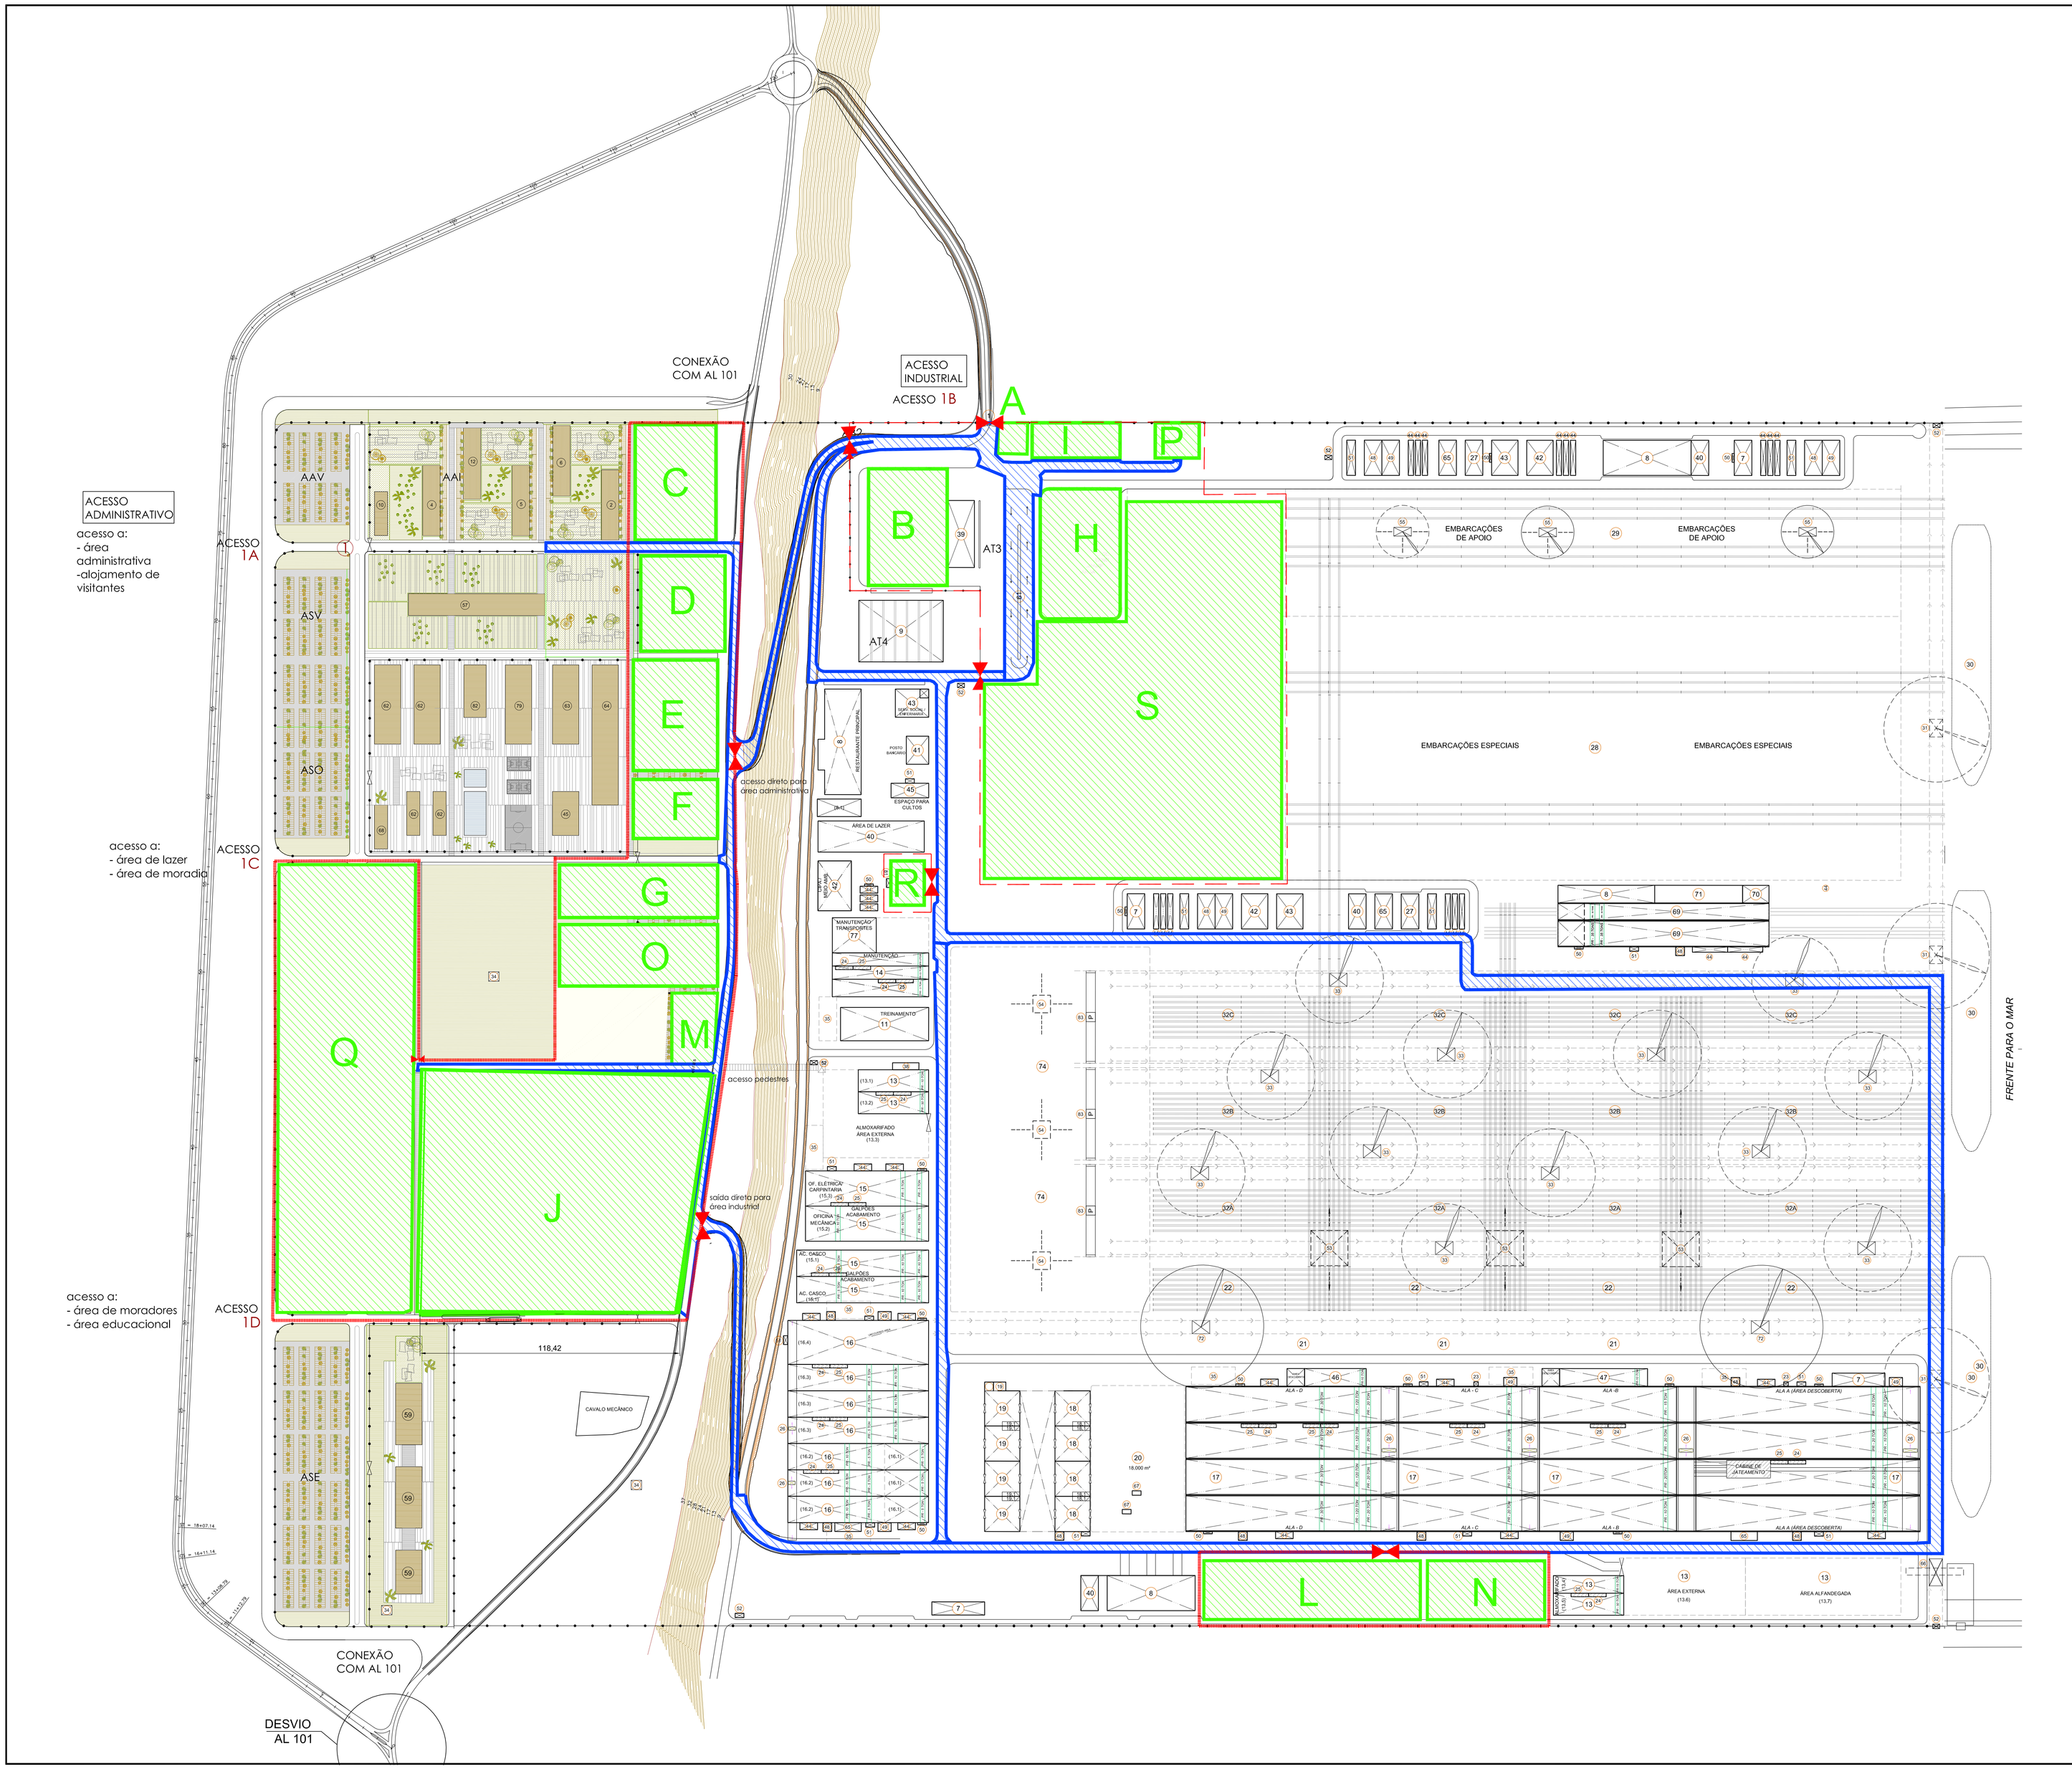

LEGENDA:

- INSTALAÇÕES DO CANTEIRO DE OBRAS
- VIAS DE ACESSO \ CIRCULAÇÃO INTERNA
- ACESSO DE VEÍCULOS
- ACESSO DE PEDESTRES
- FECHAMENTO DO PERÍMETRO EM GRADIL

A - ENTRADA \ RECEPÇÃO \ SEGURANÇA
B - DESEMBARQUE DE FUNCIONÁRIOS
C - ESTACIONAMENTO
D - ÁREA DE VESTIÁRIOS
E - ESCRITÓRIOS
F - REFEITÓRIOS
G - FERRAMENTARIA
H - ESTACIONAMENTO DE TRANSPORTE INTERNO
I - ÁREA DE ABASTECIMENTO DE VEÍCULOS
J - USINA DE CONCRETO
L - ÁREA DE SEGREGAÇÃO DE RESÍDUOS
M - POSTO AVANÇADO 1
(ESCRITÓRIOS, BANHEIROS E PAIOL)
N - POSTO AVANÇADO 2
(ESCRITÓRIOS, BANHEIROS, PAIOL E REFEITÓRIOS)
O - PAIOL CENTRAL
P - ESTAÇÃO DE TRATAMENTO DE ESGOTO
Q - ALOJAMENTOS PROVISÓRIOS
R - BRIGADA DE INCÊNDIO
S - ZONA DE EXPANSÃO
ÁREA DO CANTEIRO DE OBRAS = 620.000 m²

REVISÃO	DESCRIÇÃO	DATA
0	PRIMEIRA EMISSÃO	01-01-2014

PROJETO BÁSICO

enor estaleiro nordeste

CONSULTOR: acciona Engenharia / acciona Ingeniería

ENGENHEIRO CIVIL:
AUTOR DO PROJETO BÁSICO

ADRIANO GONÇALVES MACEDO
CREA: 5060575594

TITULO DO DESENHO:
CANTEIRO DE OBRAS
SETORIZAÇÃO

ARQUIVO CAD: C-01

Nº DESENHO: C-01

FOLHA: 1 DE 1

FORMATO A0: 1/2500

ESCALAS:
ESCALAS GRÁFICAS: 0 250 500 750m

REVISÃO: 0

DATA: JANEIRO 2014