


REVISÃO	DESCRIÇÃO	DATA
0	PRIMEIRA EMISSÃO	01-01-2014

**PROJETO BÁSICO**

**enor**  
estaleiro nordeste

CONSULTOR: <b>acciona</b> Engenharia	ENGENHEIRO CIVIL: AUTOR DO PROJETO BÁSICO ADRIANO GONÇALVES MACEDO CREA: 5060575594
TÍTULO DO DESENHO: <b>OBRA MARÍTIMA PLANTA DRAGAGEM CANAL DE ACESSO</b>	ARQUIVO CAD: M-05
FORMATO A1	ESCALAS: 1/10.000
ESCALAS GRÁFICAS: 	REVISÃO: 0 DATA: JANEIRO 2014


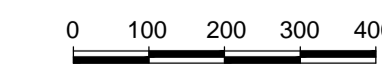
Nº DESENHO: M-05  
FOLHA: 1 DE 2

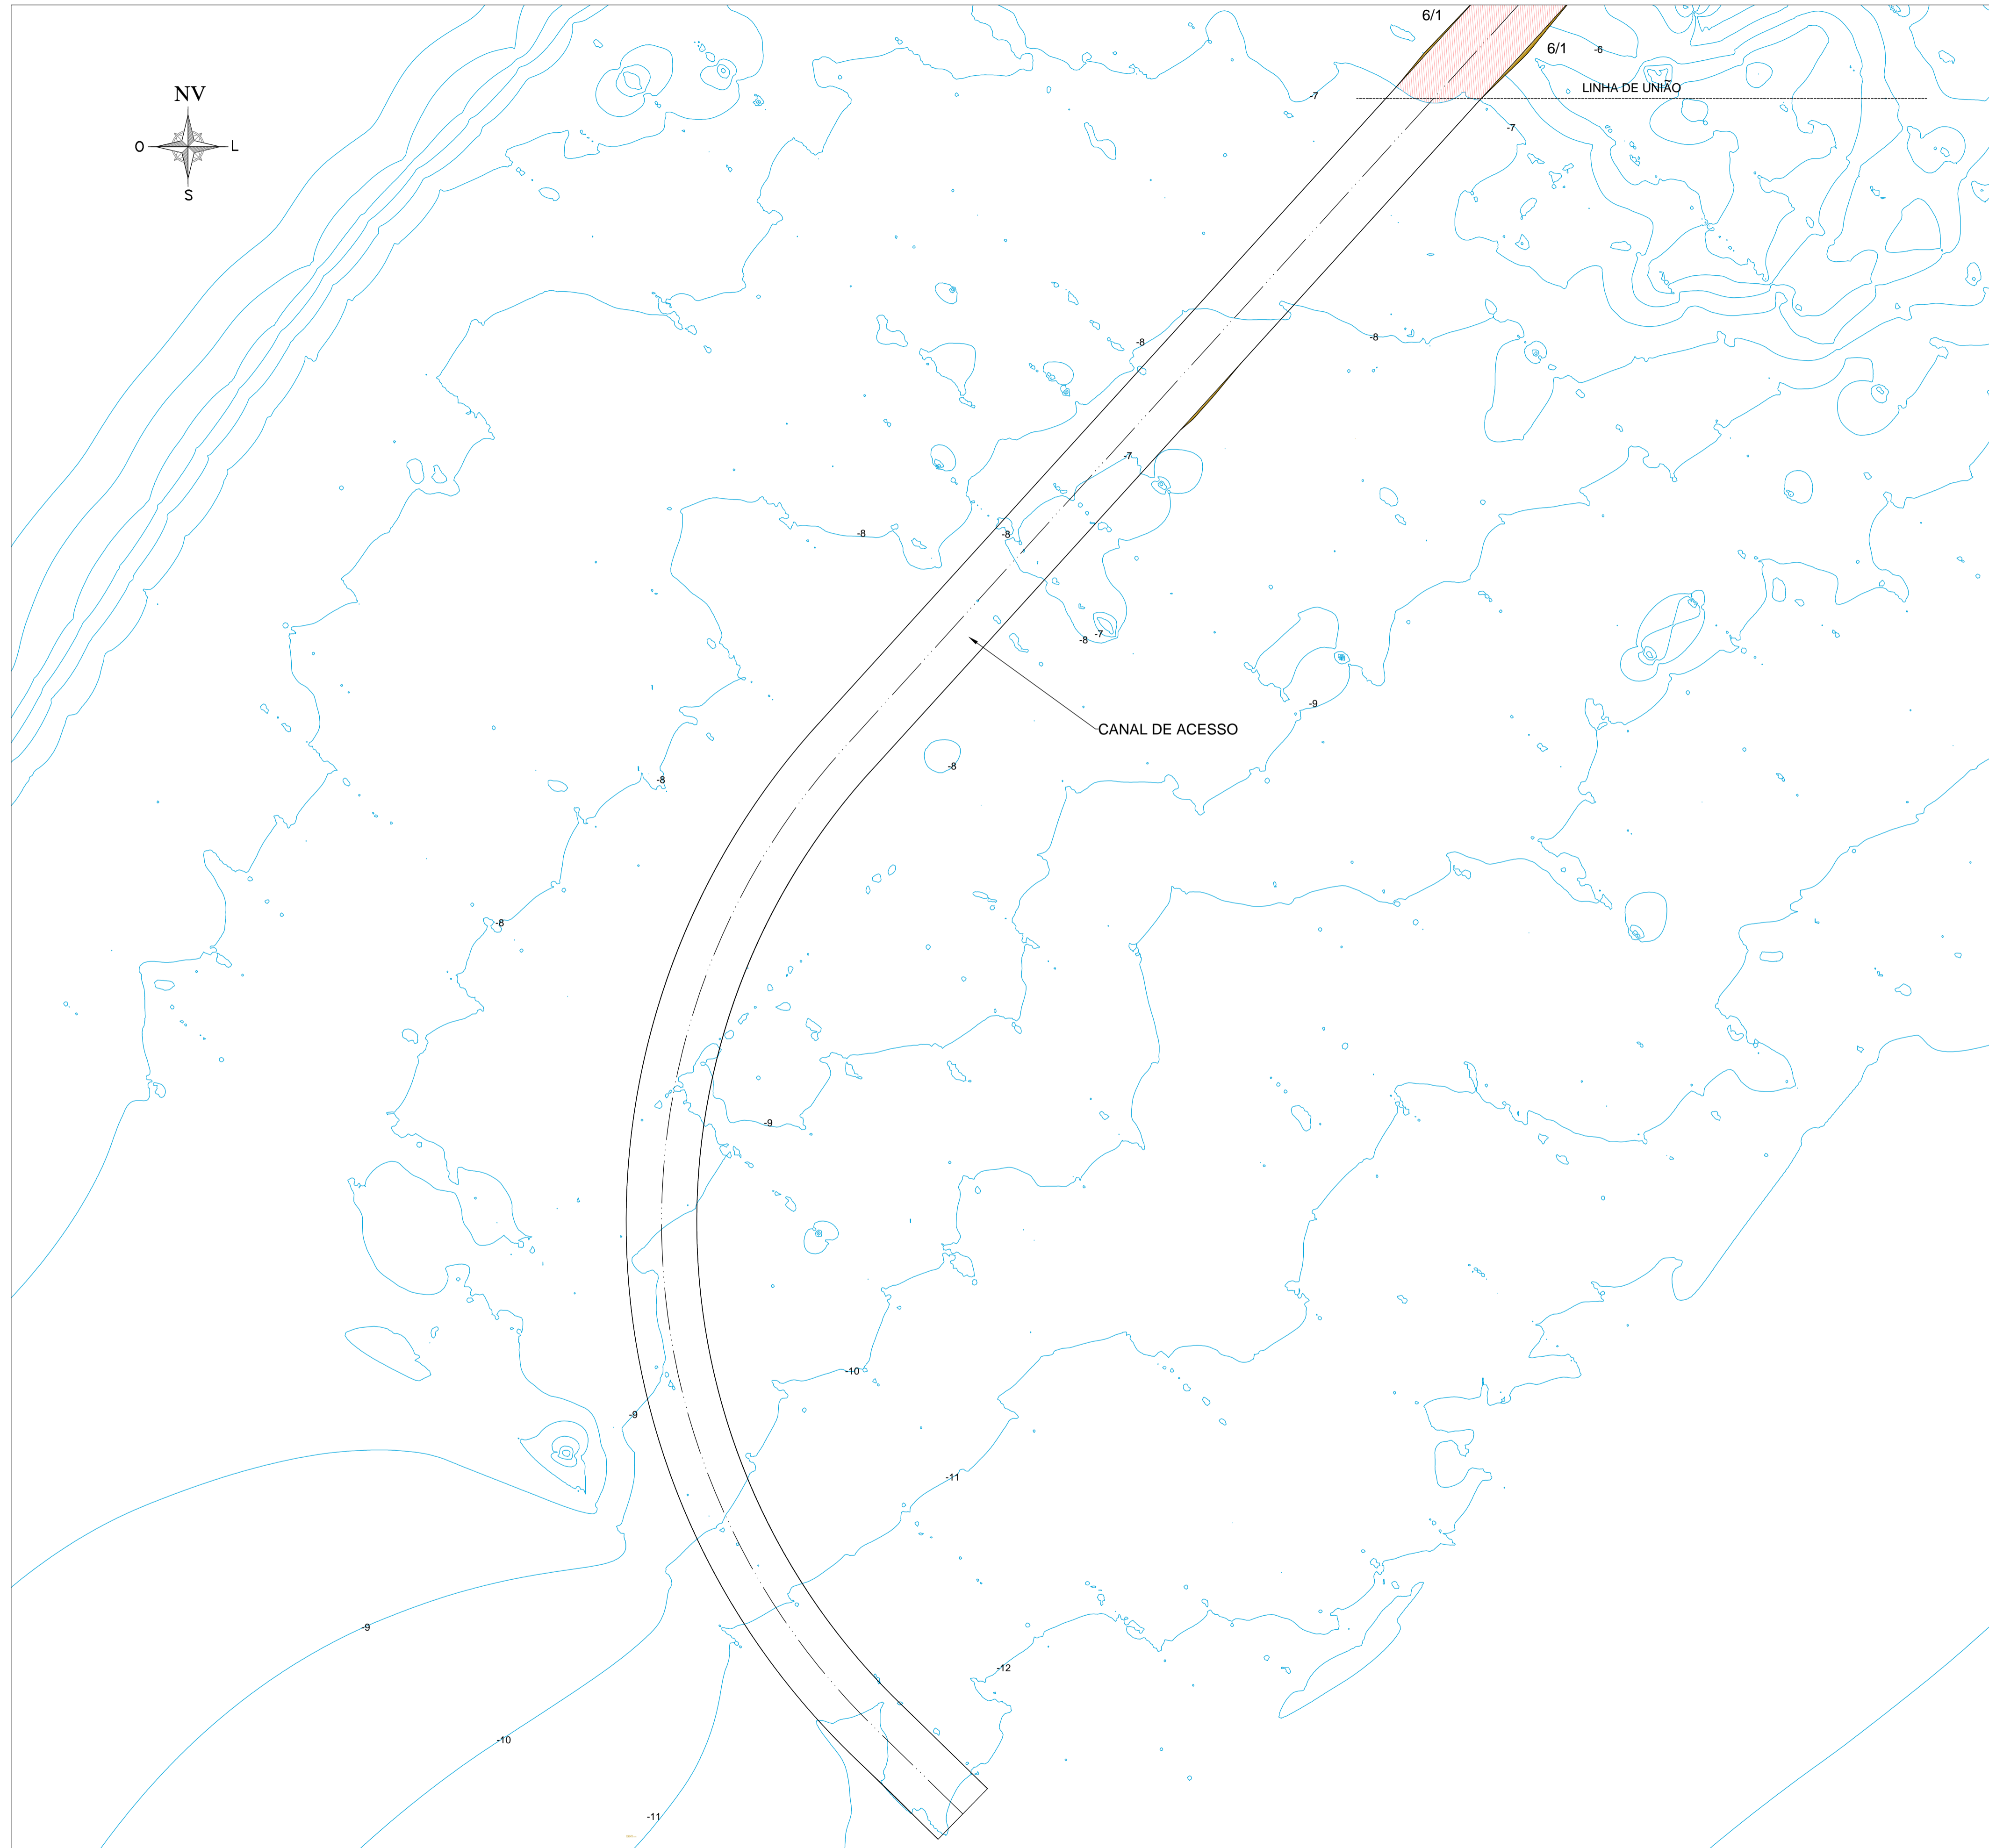

REVISÃO	DESCRIÇÃO	DATA
0	PRIMEIRA EMISSÃO	01-01-2014

**PROJETO BÁSICO**

**enor**  
estaleiro nordeste

CONSULTOR: 	ENGENHEIRO CIVIL: AUTOR DO PROJETO BÁSICO ADRIANO GONÇALVES MACEDO CREA: 5060575594
<b>TÍTULO DO DESENHO:</b> OBRA MARÍTIMA PLANTA DRAGAGEM CANAL DE ACESSO	ARQUIVO CAD: M-05 Nº DESENHO: <b>M-05</b> FOLHA: 2 DE 2
FORMATO A1   ESCALAS: 1/10.000   ESCALAS GRÁFICAS: 	REVISÃO: 0   DATA: JANEIRO 2014