

PLANTA ESQUEMÁTICA E: 1/15.000

REVISÃO	DESCRIÇÃO	DATA
0	PRIMEIRA EMISSÃO	01-01-2014

PROJETO BÁSICO

CONSULTOR:

ENGENHEIRO CIVIL:  
AUTOR DO PROJETO BÁSICO  
ADRIANO GONÇALVES MACEDO  
CREA: 5060575594

TÍTULO DO DESENHO: URBANIZAÇÃO VIAS INTERIORES PLANTA



ARQUIVO CAD: U-01

Nº DESENHO: U.01 FOLHA: 1 DE 3

FORMATO A1 | ESCALAS: 1/1000 | ESCALAS GRÁFICAS: 0 10 20 30m

REVISÃO: 0 | DATA: JANEIRO 2014



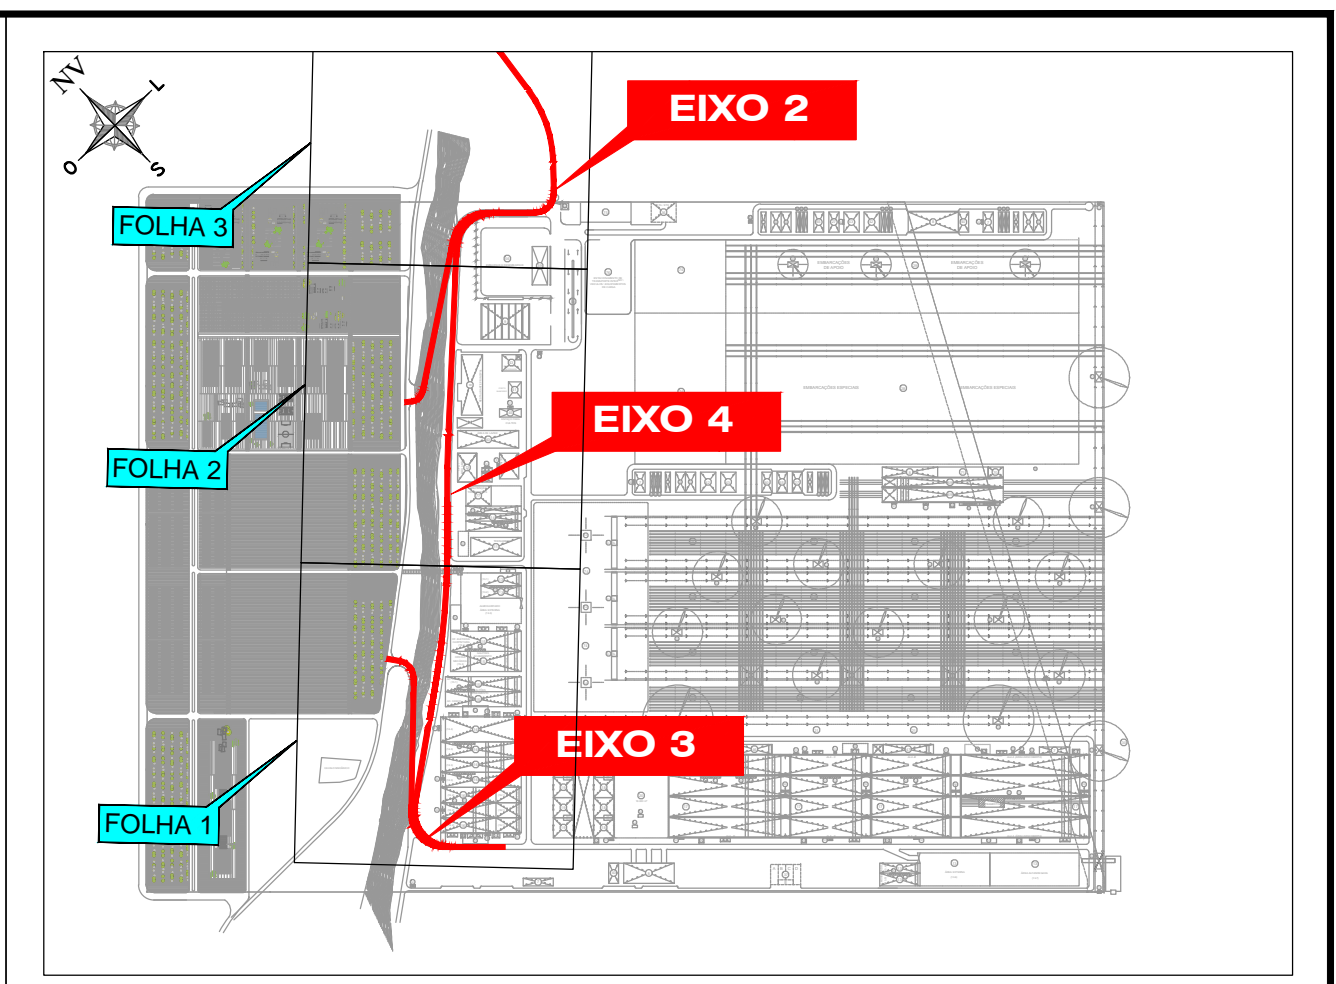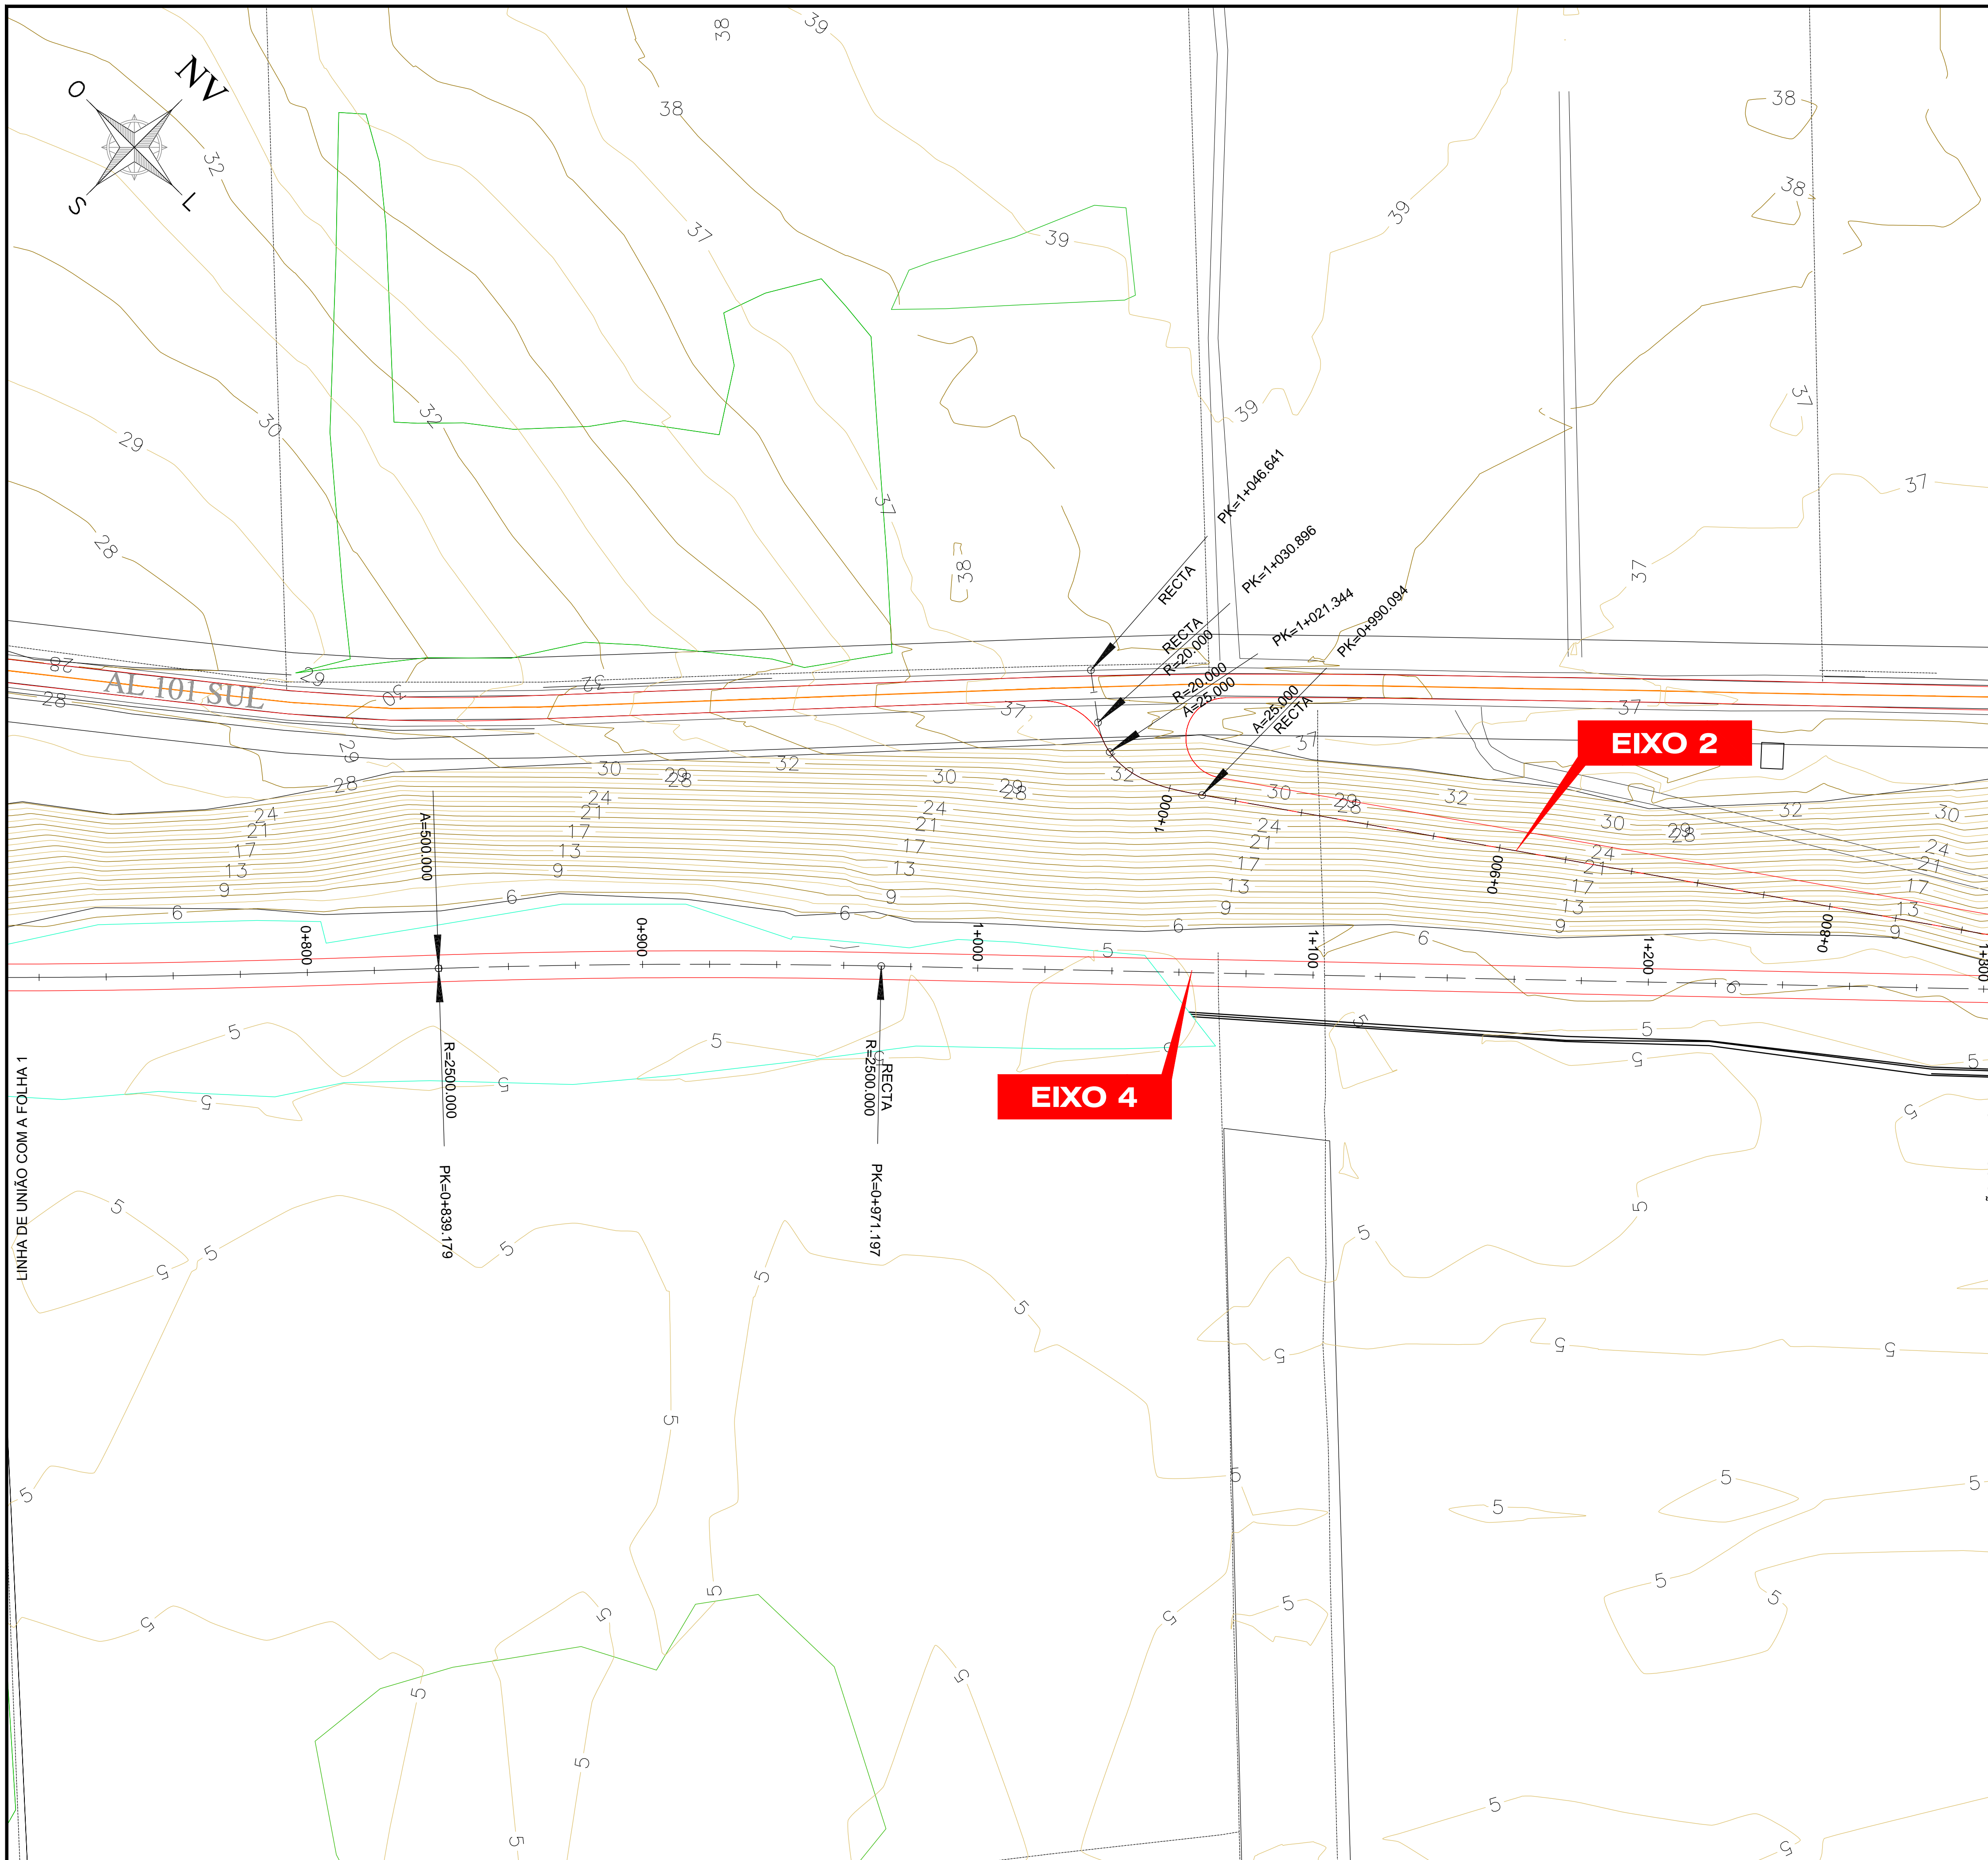

PLANTA ESQUEMÁTICA E: 1/15.000




REVISÃO	DESCRIÇÃO	DATA
0	PRIMEIRA EMISSÃO	01-01-2014

**PROJETO BÁSICO**

**enor**  
estaleiro nordeste

CONSULTOR: <b>acciona</b> Engenharia	ENGENHEIRO CIVIL: AUTOR DO PROJETO BÁSICO ADRIANO GONÇALVES MACEDO CREA: 5060575594
TÍTULO DO DESENHO: <b>URBANIZAÇÃO VIAS INTERIORES PLANTA</b>	ARQUIVO CAD: U-01
FORMATO A1   ESCALAS: 1/1000   ESCALAS GRÁFICAS: 0 10 20 30m	Nº DESENHO: <b>U.01</b>   FOLHA: <b>2 DE 3</b>
	REVISÃO: <b>0</b>   DATA: <b>JANEIRO 2014</b>



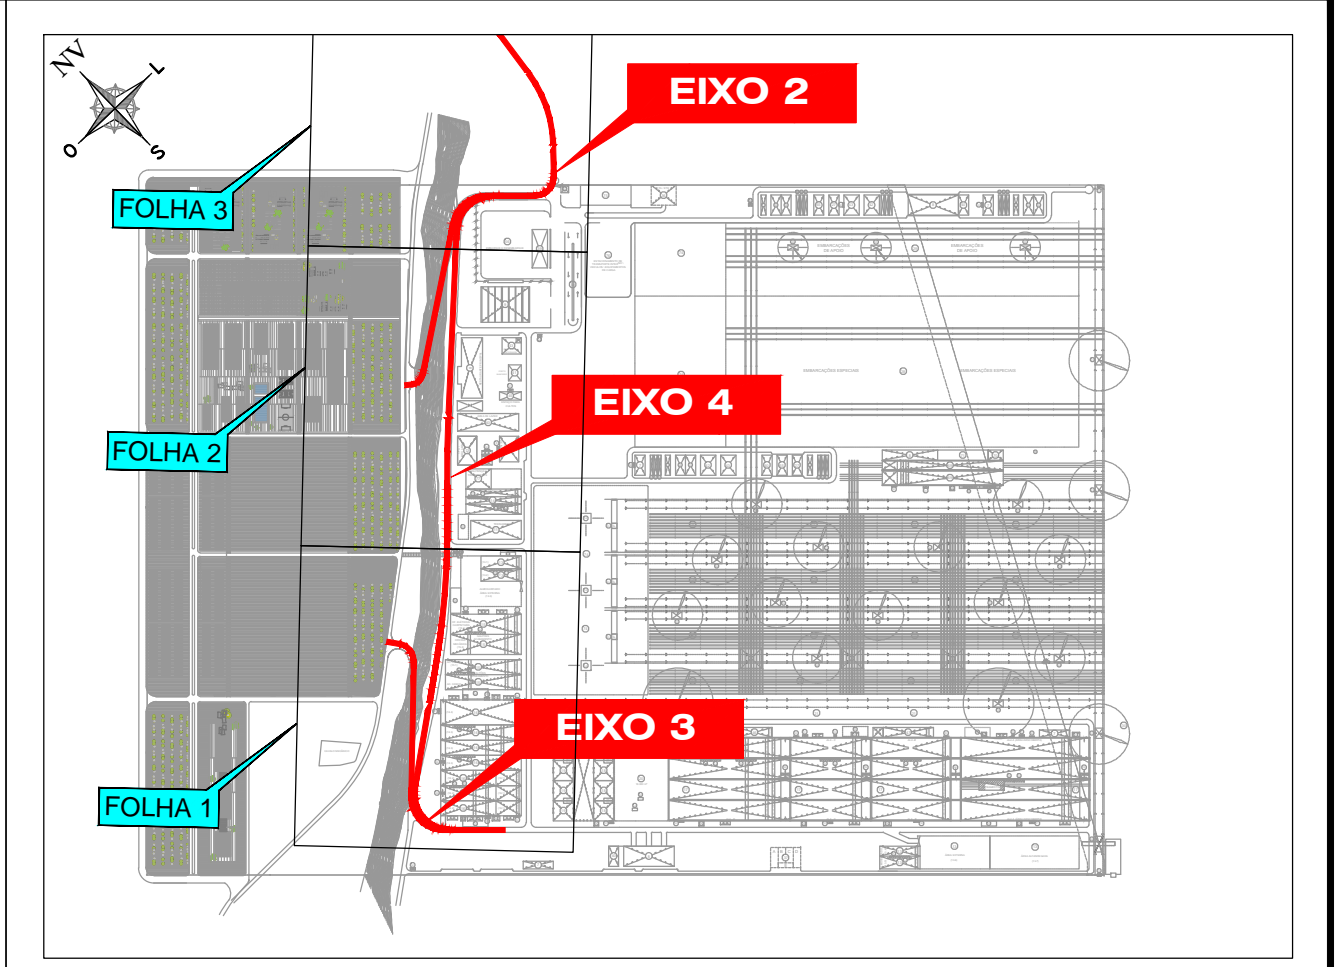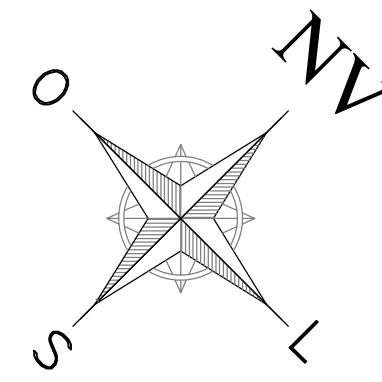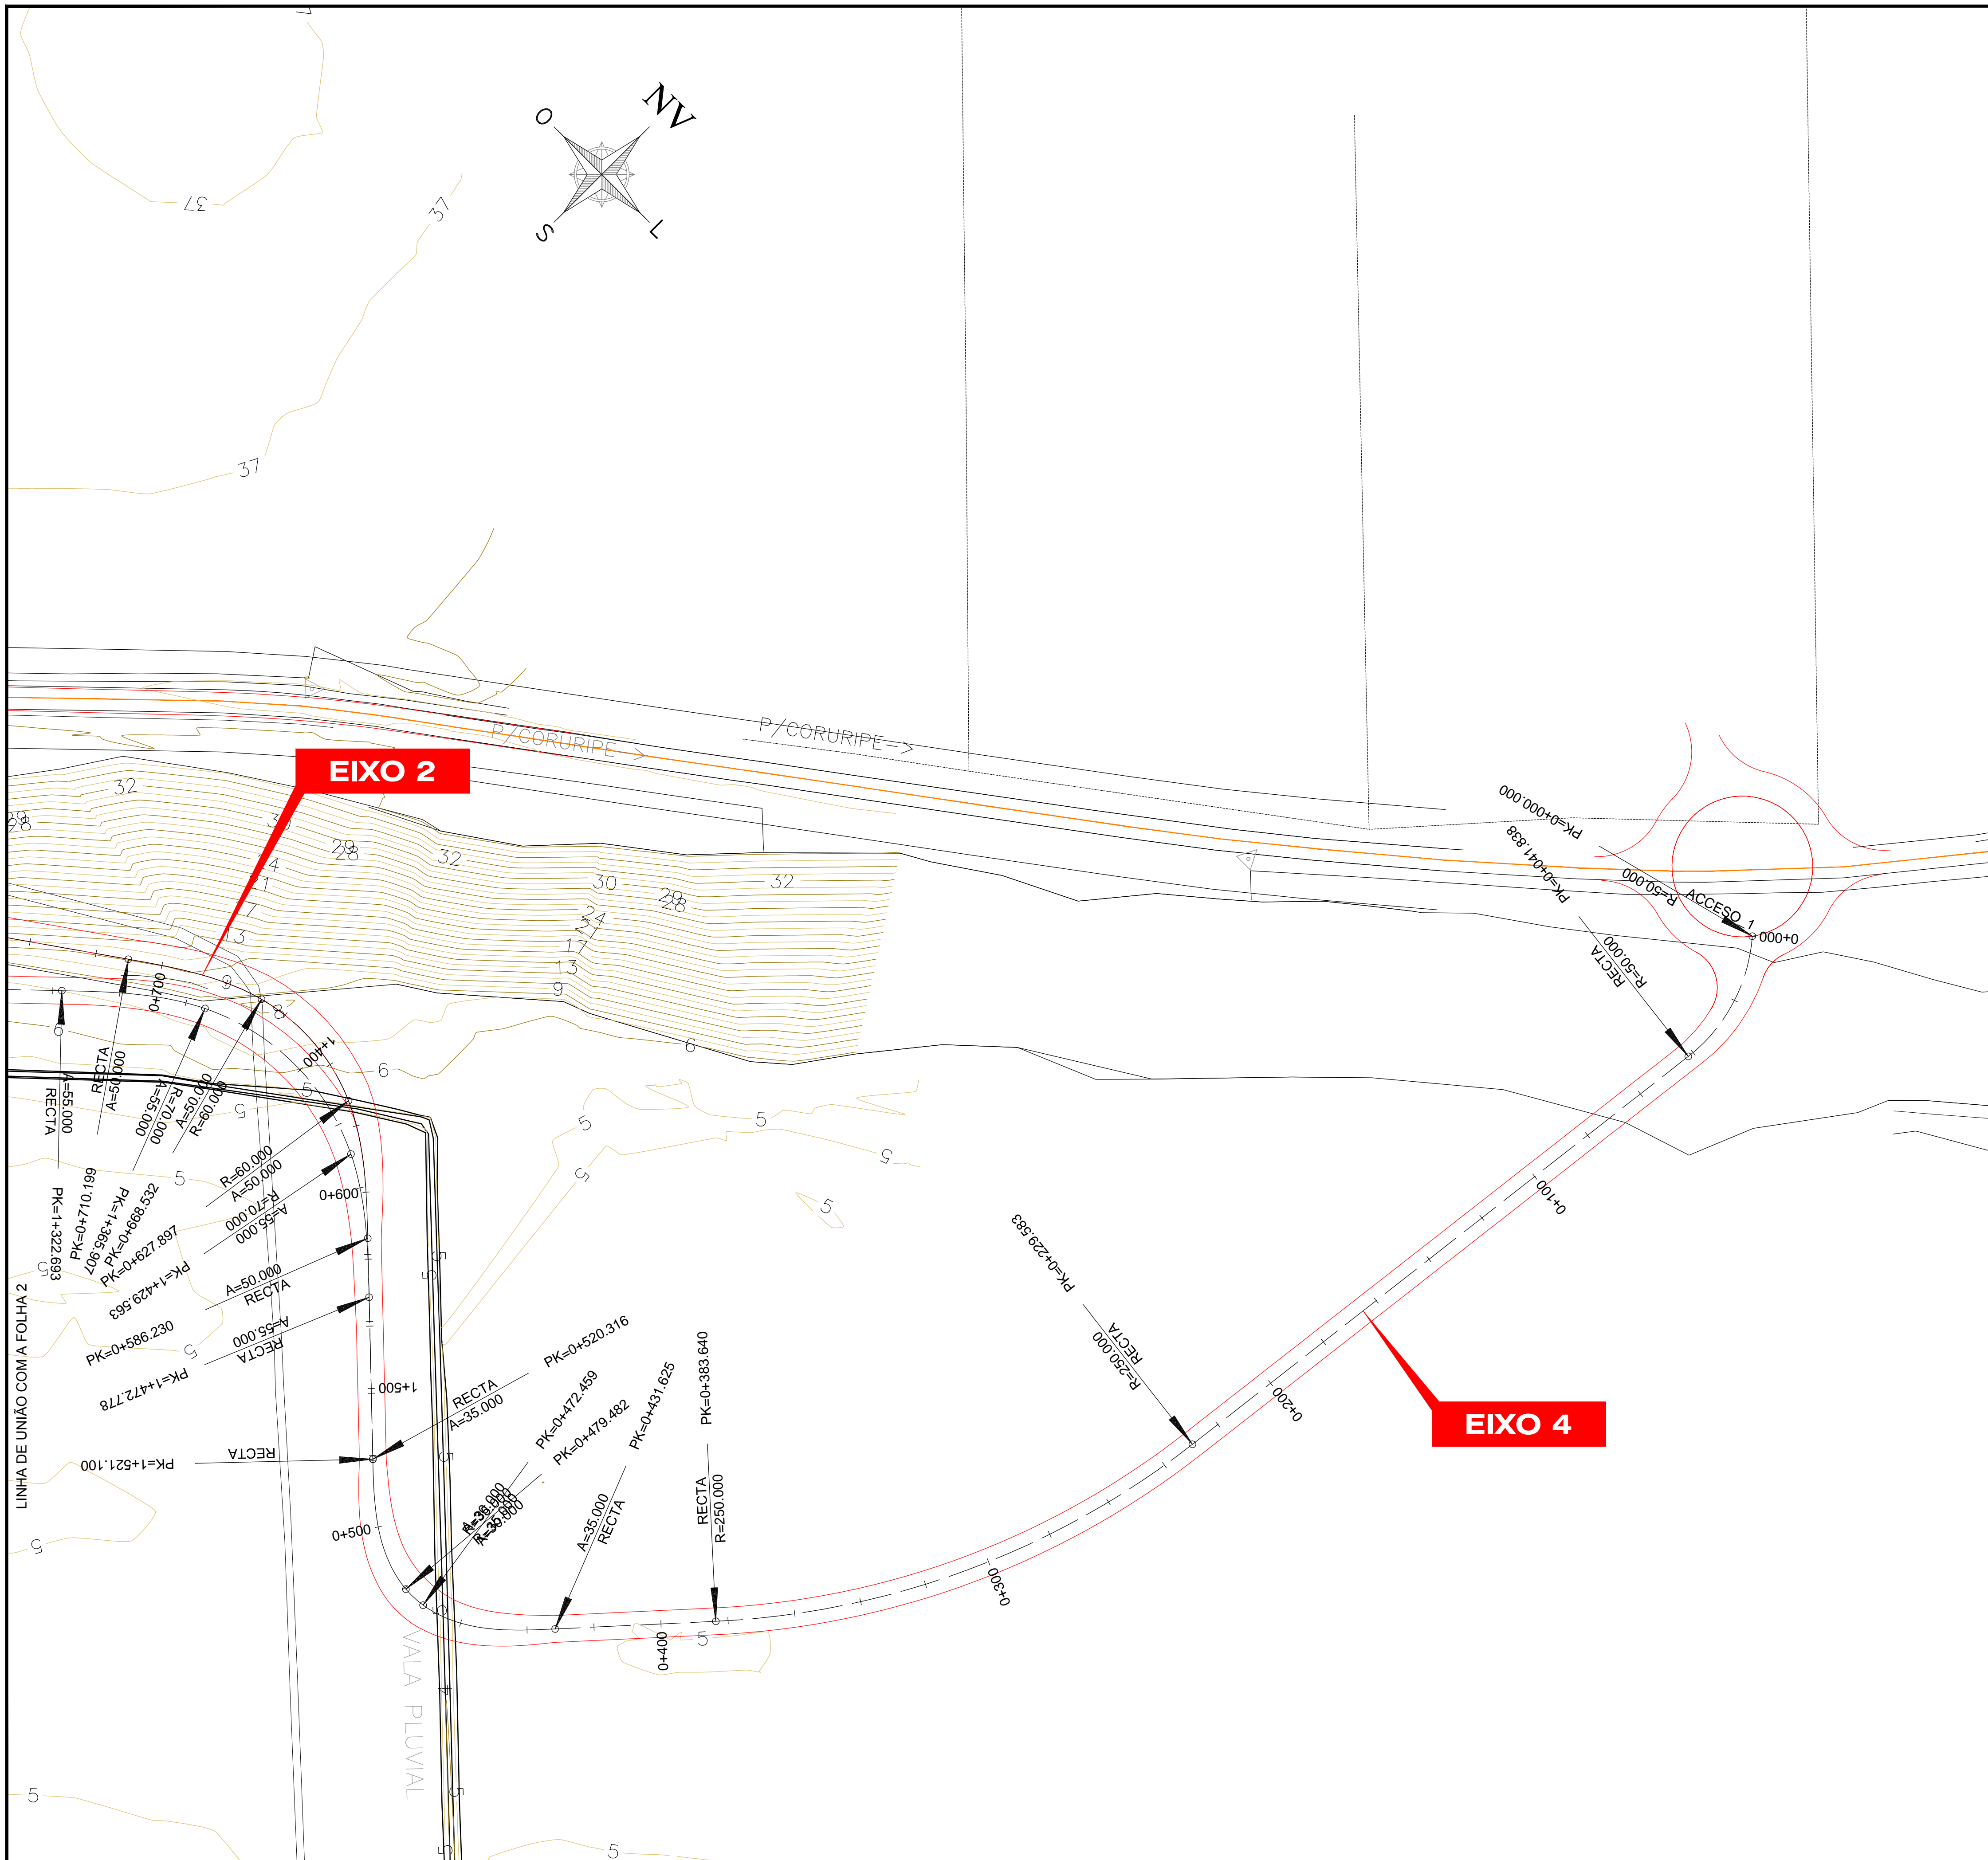

PLANTA ESQUEMÁTICA E: 1/15.000

REVISÃO	DESCRIÇÃO	DATA
0	PRIMEIRA EMISSÃO	01-01-2014

**PROJETO BÁSICO**

**enor**  
estaleiro nordeste

CONSULTOR: 	ENGENHEIRO CIVIL: AUTOR DO PROJETO BÁSICO ADRIANO GONÇALVES MACEDO CREA: 5060575594
TÍTULO DO DESENHO: URBANIZAÇÃO VIAS INTERIORES PLANTA	ARQUIVO CAD: U-01 Nº DESENHO: U.01 FOLHA: 3 DE 3
FORMATO A1   ESCALAS: 1/1000   ESCALAS GRÁFICAS: 0 10 20 30m	REVISÃO: 0   DATA: JANEIRO 2014