


PLANTA
ESC. 1:2000

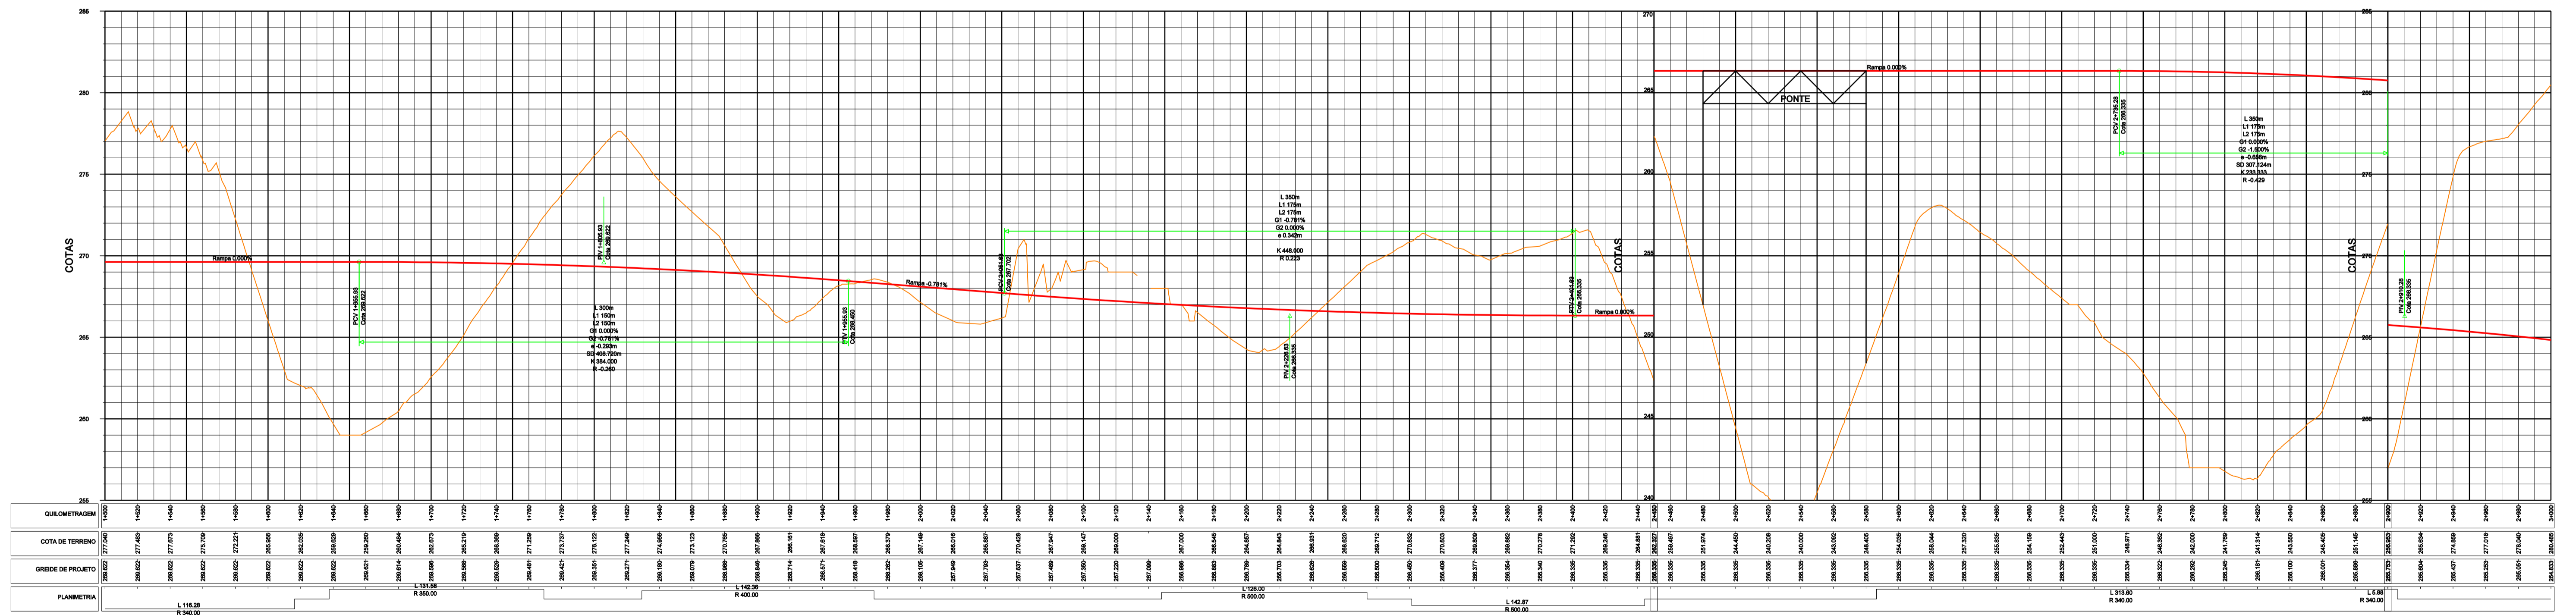

PERFIL
ESC. H - 1:2000
V - 1:200

- LEGENDA:**
- 170 - TRAÇADO DA FERROVIA EXISTENTE
 - FERROVIA PROJETADA:**
 - OFFSET DE ATERRAMENTO
 - BORDO DE TERRAPLENAGEM
 - EIXO
 - OFFSET DE CORTE
 - 270 - CURVAS DE NÍVEL
 - - LIMITES DO RESERVATÓRIO

REV.	APROV. PARA	DESCRIÇÃO	FEITO	VISTO	POR	ORG.	FEITO	VISTO	APROV.
0A	PBA	EMISSÃO INICIAL					AMF	SR	
									SLFC
									PROJETISTA

FURNAS

ESCALA: INDICADA

**AHE SIMPLÍCIO - QUEDA ÚNICA
ESTUDOS DE OTIMIZAÇÃO**

**FERROVIA FCA
ESTUDOS DE TRAÇADO
PLANTA E PERFIL (KM 1+500 A 3+000)**

ENGEVIX

8922/02-3V-DE-1006-0A

AMF	MAI/2006
AUTOR / DESENHO	
AMF	MAI/2006
AUTOR / PROJETO	
SLFC	
VISTO/RESP/CREA	MAI/2006