



ALBACORA LESTE

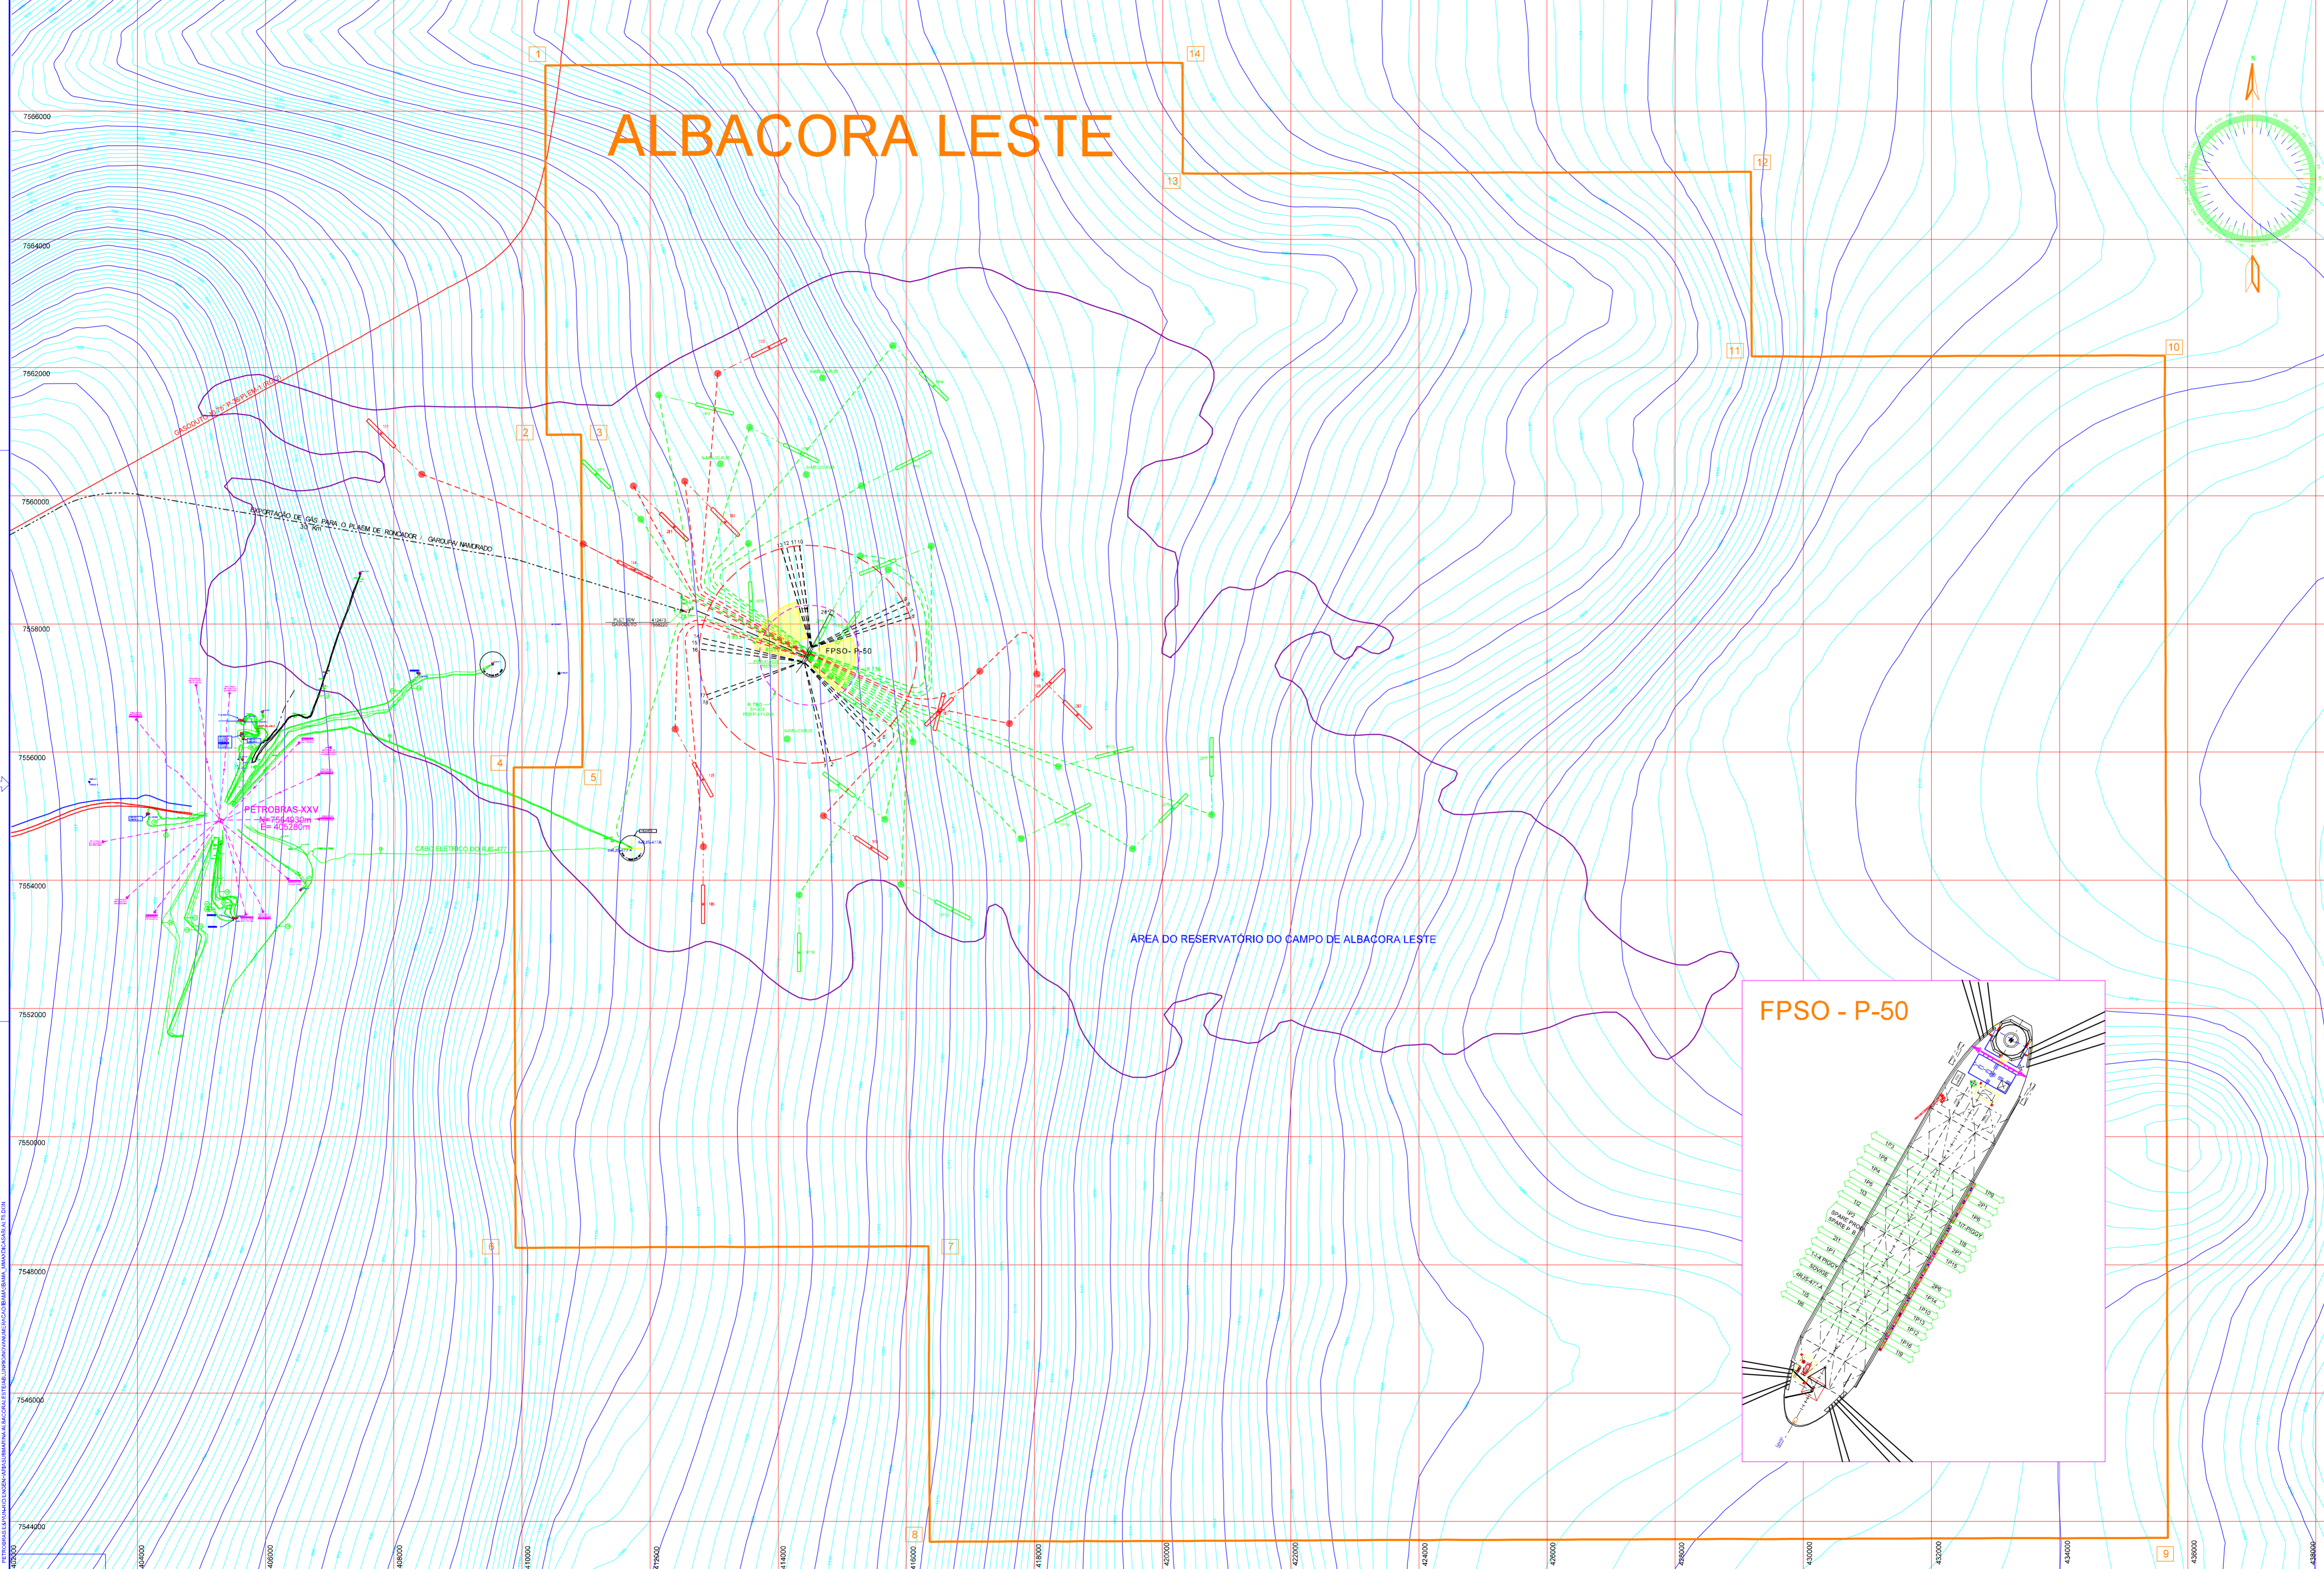

ÁREA DO RESERVATÓRIO DO CAMPO DE ALBACORA LESTE

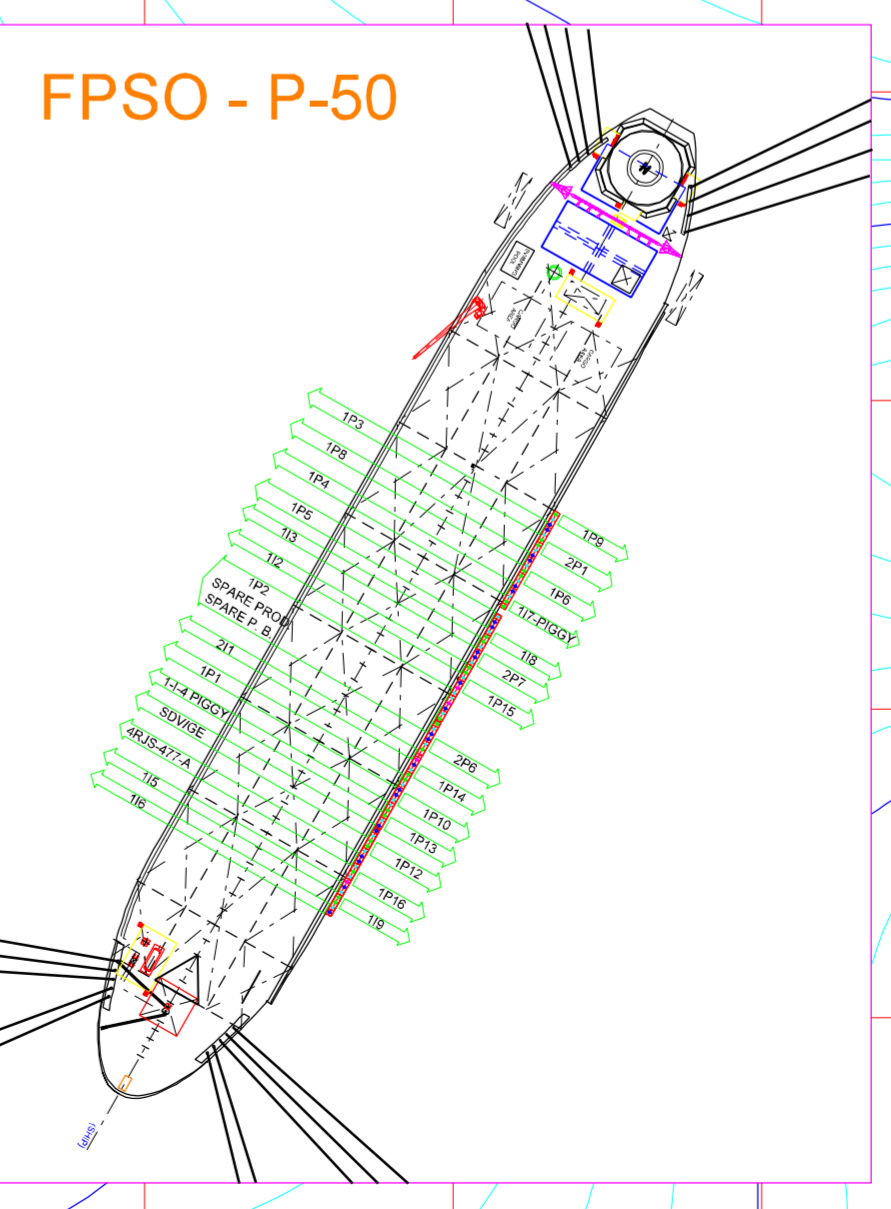

LISTA DE EQUIPAMENTOS				
EQUIPAMENTO	COORDENADAS UTM		LDA. (M)	AZMUTE (GRÁUS)
	NORTE	LESTE		
FPSO (P50)	7 557 837	414 439	1 040	028°
PLET - SDV	7 558 220	412 473	1 140	110°
POÇOS PRODUTORES				
IP1	7 559 645	411 831	1 120	150°
IP2	7 561 382	412 105	1 170	170°
IP3	7 560 389	413 275	1 340	240°
IP4	7 562 361	415 763	1 480	220°
IP5	7 561 680	413 535	1 220	200°
IP6	7 560 229	416 365	1 440	180°
IP8	7 559 260	416 208	1 190	235°
IP9	7 558 983	415 652	1 360	120°
IP10	7 558 174	416 090	1 370	350°
IP17	7 560 887	415 567	1 240	030°
IP13	7 563 955	415 950	1 320	020°
IP14	7 564 968	417 776	1 500	310°
IP15	7 566 751	418 355	1 540	290°
IP16	7 563 787	414 311	1 220	030°
2P1	7 559 074	415 254	1 320	050°
2P5	7 564 513	419 513	1 610	300°
2P7	7 560 287	420 143	1 660	290°
4-RJUS-4T7A	7 564 528	417 686	1 110	300°
8-ABL-05-RJUS	7 560 510	413 010	1 180	-
8-ABL-05-RJUS	7 566 220	414 120	1 210	-
8-ABL-05-RJUS	7 560 344	414 410	1 060	-
8-ABL-05-RJUS	7 561 660	414 660	1 340	-
POÇOS INJETORES				
I41	7 562 339	408 410	940	110°
I42	7 562 236	412 513	1 166	170°
I43	7 561 919	413 026	1 210	180°
I44	7 569 264	410 931	1 070	110°
I45	7 566 369	412 369	1 130	000°
I46	7 564 487	412 812	1 155	355°
I47	7 567 281	417 127	1 470	040°
I48	7 569 860	417 589	1 500	280°
I49	7 565 020	414 688	1 240	040°
I411	7 562 236	411 714	1 120	150°
I412	7 567 236	418 013	1 620	350°

COORDENADAS GEAGRÁFICAS		
COORDENADAS DAS VERTICES DO POLIGONO DE CONCESSÃO DO CAMPO DE ALBACORA LESTE		
Vértice	Latitude	Longitude
1	22°02'05.368 S	39°52'07.278 W
2	22°03'12.818 S	39°52'07.278 W
3	22°03'12.818 S	39°51'48.641 W
4	22°04'01.804 S	39°52'25.956 W
5	22°04'01.804 S	39°51'48.642 W
6	22°10'03.272 S	39°52'26.137 W
7	22°10'03.333 S	39°48'41.178 W
8	22°12'35.268 S	39°48'41.141 W
9	22°12'35.237 S	39°37'26.183 W
10	22°02'31.366 S	39°37'26.133 W
11	22°02'31.282 S	39°41'11.127 W
12	22°01'01.608 S	39°41'11.124 W
13	22°01'01.477 S	39°46'20.561 W
14	22°02'05.345 S	39°46'20.451 W

COORDENADAS GEAGRÁFICAS		
EQUIPAMENTOS	LATITUDE	LONGITUDE
FPSO	22°04'40.807 S	39°49'45.860 W
PLET-SDV	22°04'42.214 S	39°50'54.130 W
POÇOS PRODUTORES		
POÇOS INJETORES		
I41	22°03'02.285 S	39°50'11.654 W
I42	22°03'06.691 S	39°50'32.333 W
I43	22°02'42.261 S	39°50'34.183 W
I44	22°04'08.127 S	39°51'47.123 W
I45	22°05'42.418 S	39°50'58.114 W
I46	22°06'44.022 S	39°45'49.156 W
I47	22°06'11.000 S	39°46'11.010 W
I48	22°06'34.444 S	39°47'55.886 W
I49	22°06'39.673 S	39°48'17.442 W
I411	22°03'38.548 S	39°51'20.215 W
I412	22°05'15.218 S	39°47'41.022 W

SÍMBOLOS	
	CONTORNO DO TERRENO
