

E

F

G

H

I

D


C

B


A

DOCUMENTOS DE REFERÊNCIA

NOTAS GERAIS

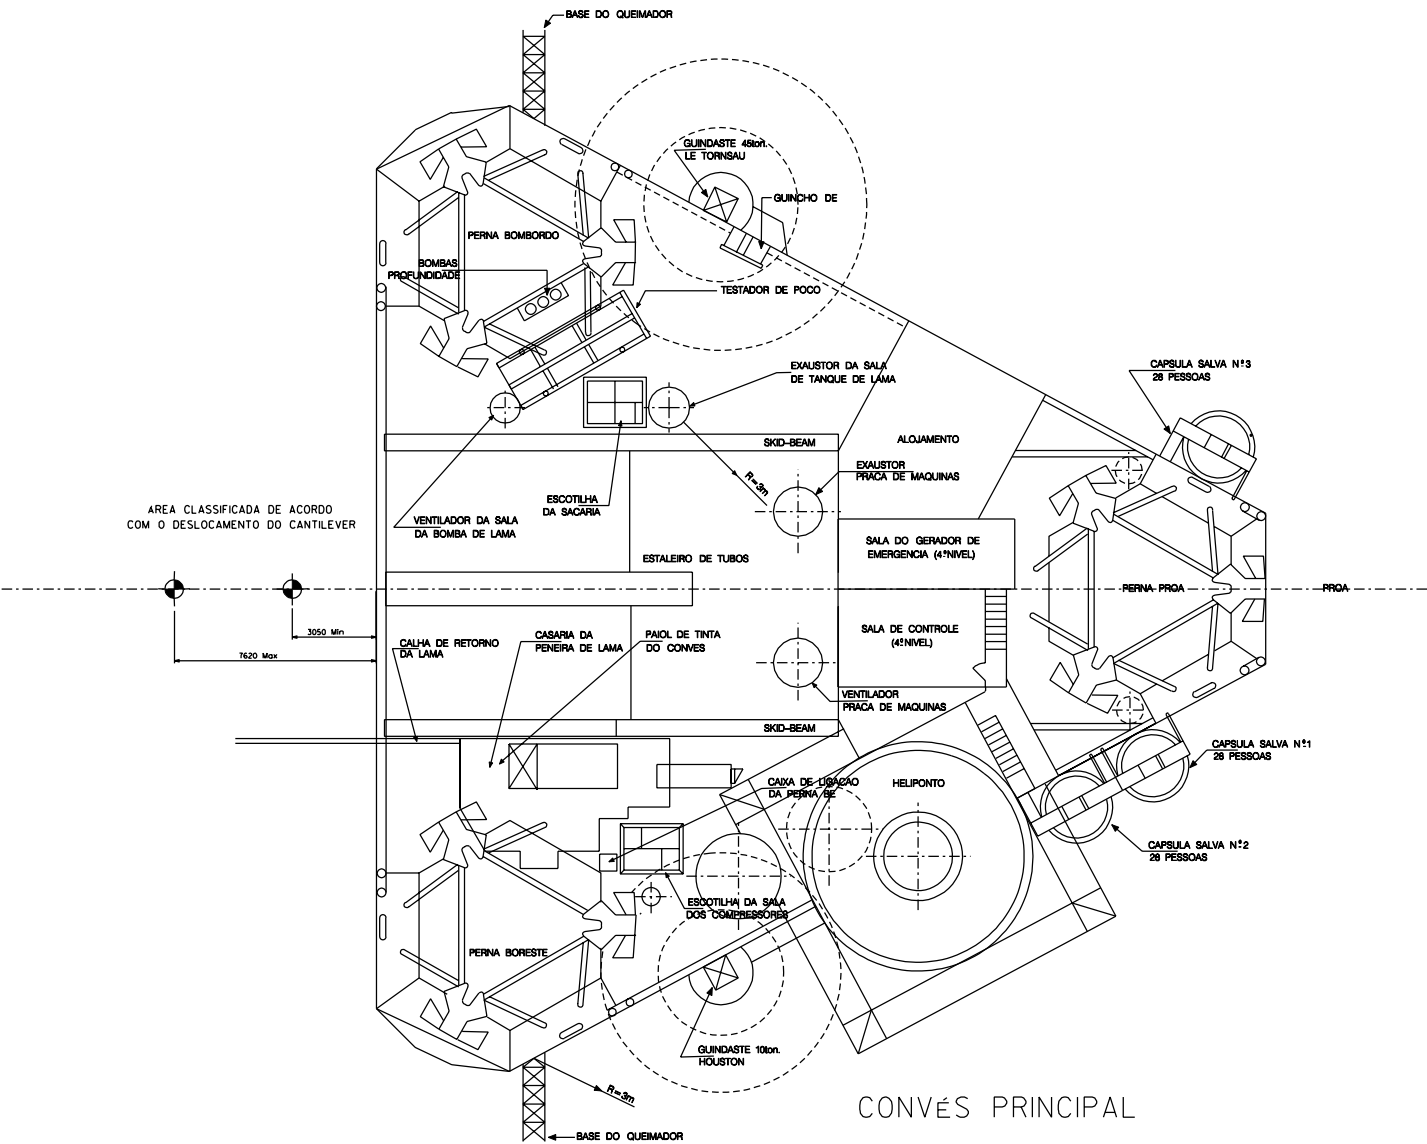

AREA CLASSIFICADA DE ACORDO COM O DESLOCAMENTO DO CANTILEVER

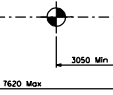

CONVÉS PRINCIPAL

REV.	DESCRÇÃO	DATA	EXEC.	VERF.	APROV.

ESTE DOCUMENTO É DE PROPRIEDADE DA PETRÓLEO BRASILEIRO S.A. - PETROBRAS, E NÃO PODE SER REPRODUZIDO OU USADO PARA QUALQUER FINALIDADE DIFERENTE DAQUELA PARA A QUAL ESTÁ SENDO FORNECIDO.

**BR** PETRÓLEO BRASILEIRO S.A. **PETROBRAS** E&P

CLIENTE OU USUARIO UN-BA/GEP-4

PROGRAMA OU PROJETO

AREA OU UNIDADE PETROBRAS - 4

TITULO CONVÉS PRINCIPAL

PROJ.	DES.	VERF.	APROV.