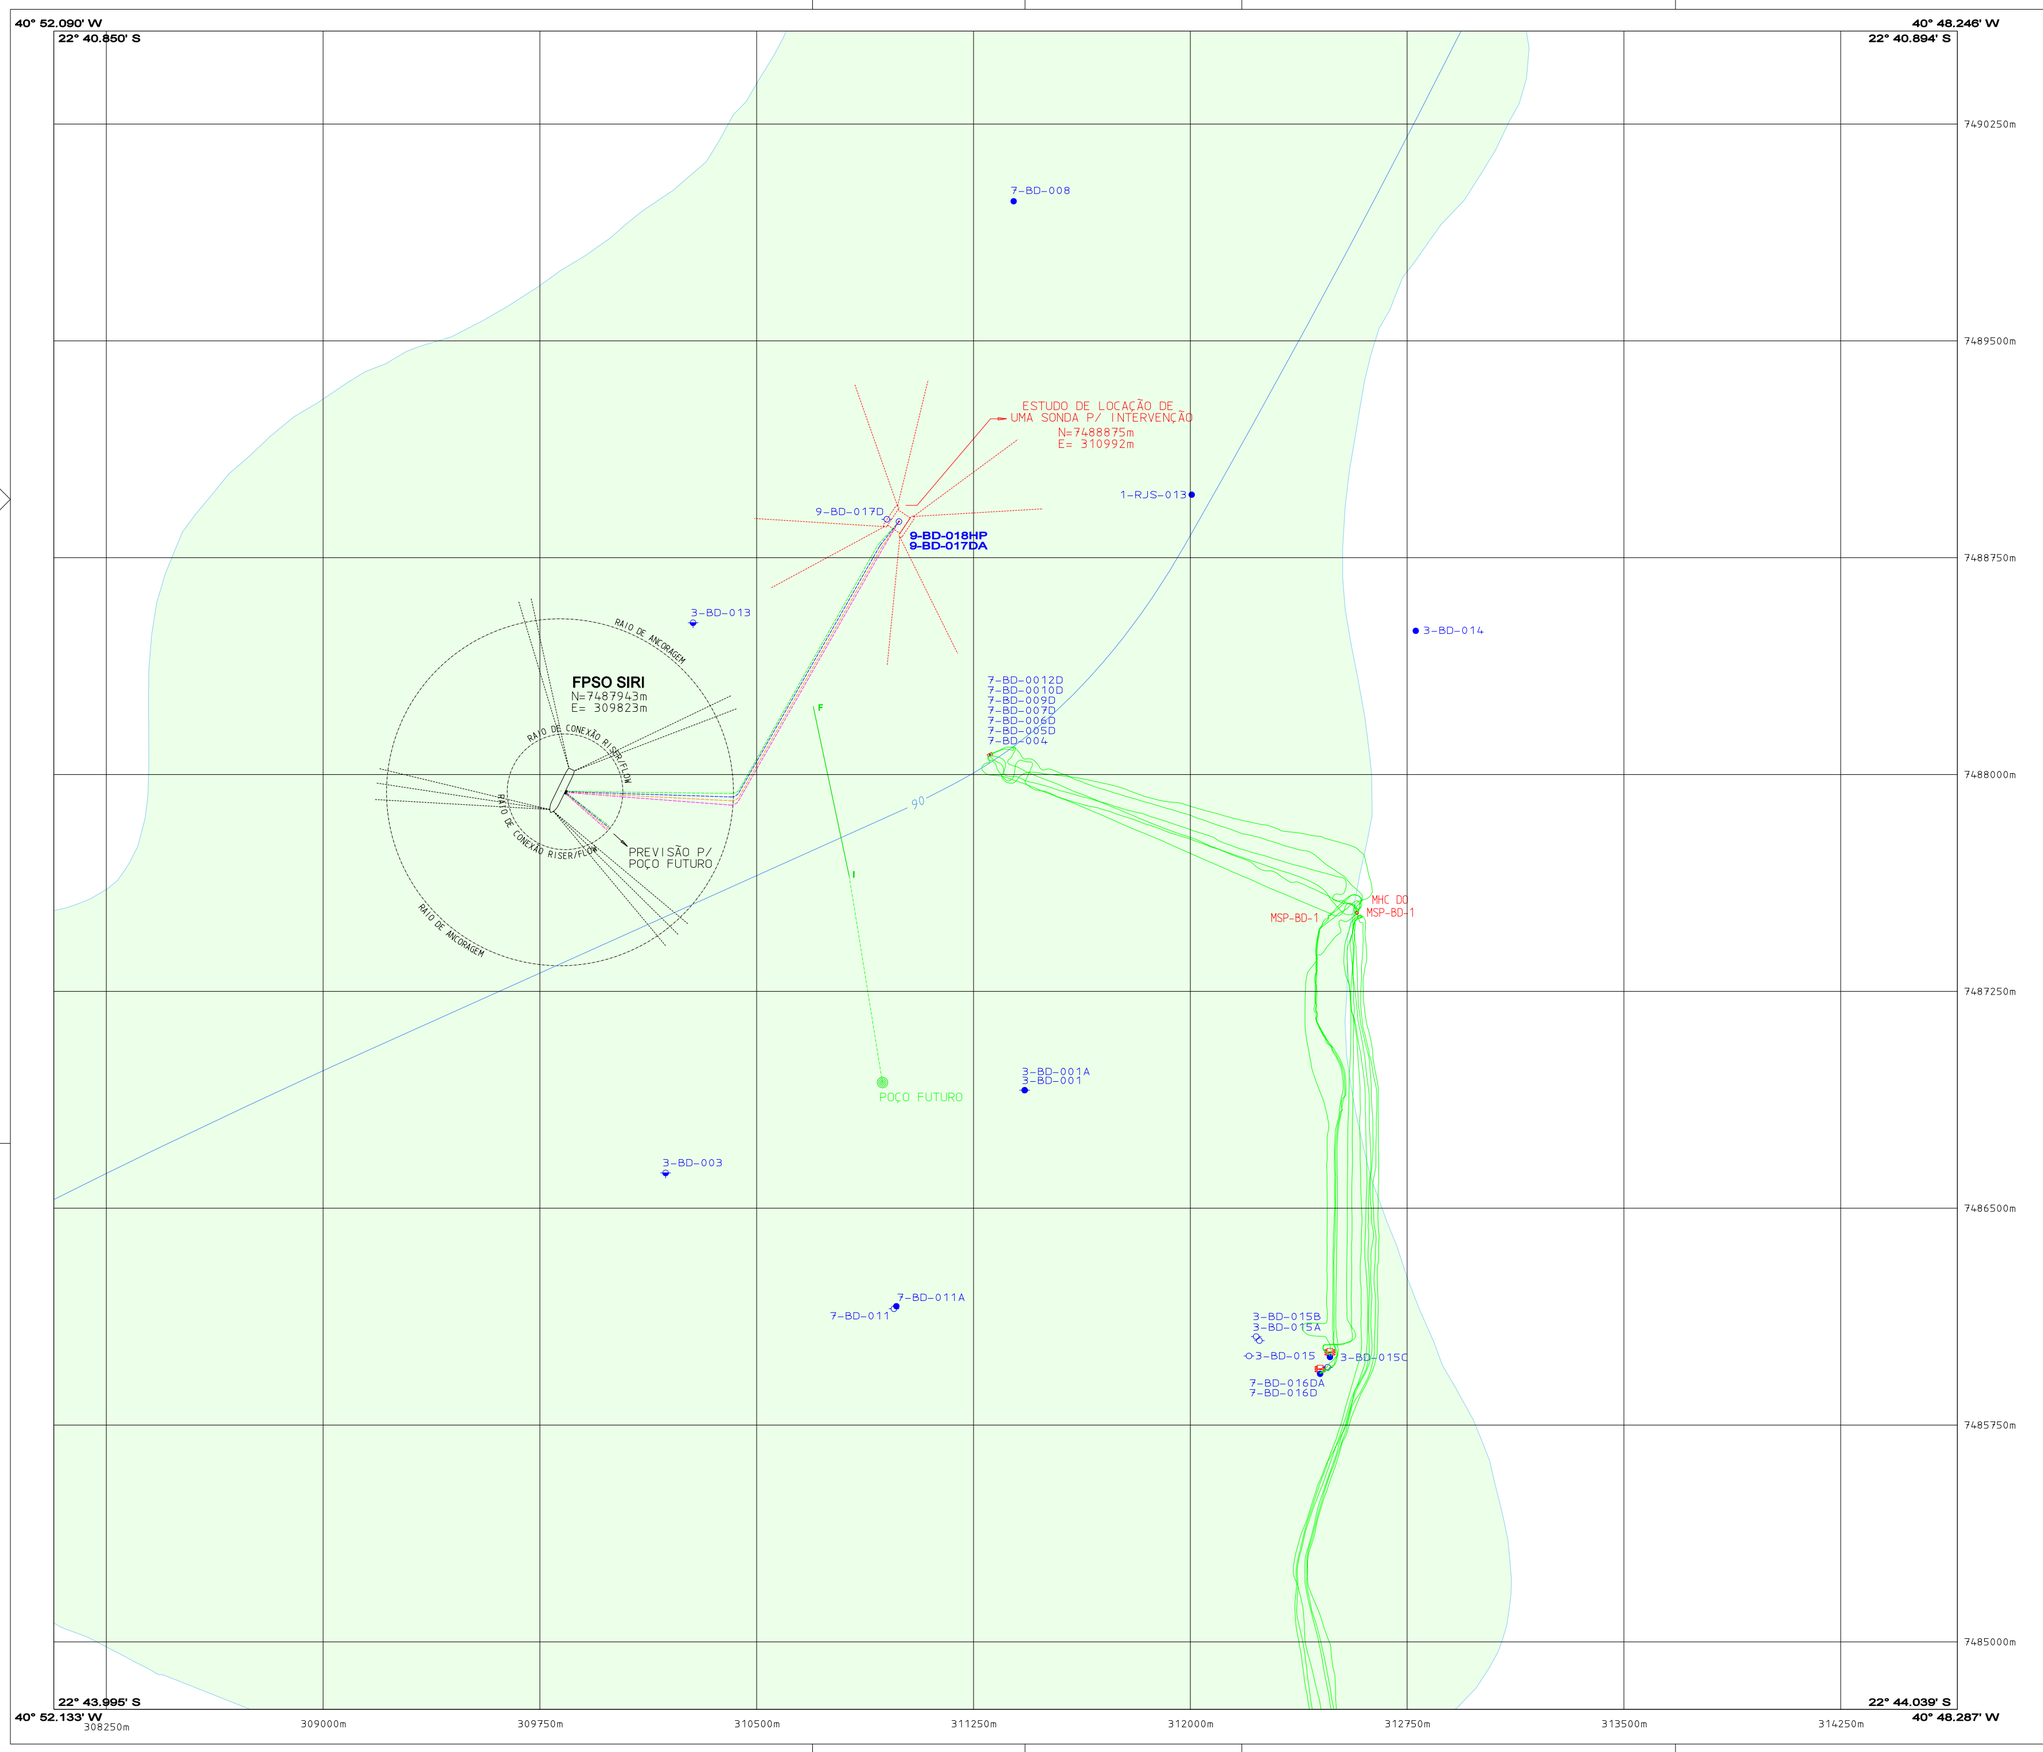

LEGENDA

- 350 — LINHA ISOBATIMÉTRICA
- BUNDLE DO POÇO 9-BD-018HP
- DUTO FLEXÍVEL
- OBJETIVO DO POÇO INJETOR
- ÁREA DO 1-RJS-409
- PROJETO DE POÇO (A CONFIRMAR)
- TDP (TOUCH DOWN POINT) DOS BUNDLES
- LOCAÇÃO E AGUARDANDO AVALIAÇÃO
- RAIO DE ANCORAGEM = 600m
  RAIO DE CONEXÃO RISER/FLOW = 200m

ARRANJO DO BALCONY

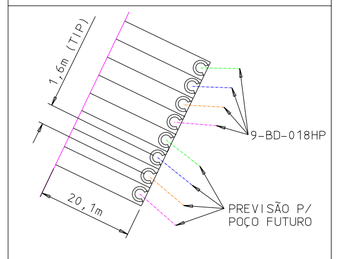

VER NOTA 2

LINHAS PARA POÇO 9-BD-018HP	
PRODUÇÃO 8''	310mR+1550mF
ANULAR 4''	310mR+1585mF
UEH 12F+CE	1870m
CEP	1880m

VER NOTA 1

NOTAS

1. O POÇO 9-BD-018hHP SERÁ PROVIDO DE UMA BOMBA BCSS.
2. TODOS OS 8 (OITO) RECEPTÁCULOS SERÃO POSICIONADOS EM BOMBORDO A 20,10m DA LINHA DE CENTRO DO NAVIO ("Y" DIRECTION) E 19,73m ACIMA DA LINHA DE BASE ("Z" DIRECTION).
   A POSIÇÃO LONGITUDINAL (X" DIRECTION) DO RECEPTÁCULO DO 1º SUPORTE MEDIDA A PARTIR DA PERPENDICULAR DE RÉ DO NAVIO (CAV 0) É 82m.

OBSERVAÇÕES

1. A E&P-SERV/US-SUB/GDS só se responsabiliza pela veracidade das informações aqui contidas, até a data de elaboração deste mapa. É de responsabilidade de todas as gerências que atuam na Bacia de Campos informar a E&P-SERV/US-SUB/GDS sobre quaisquer modificações a serem efetuadas no solo marinho ou na superfície.
2. A precisão externa estimada para as cotas batimétricas é de 2% da LDA.
3. Nem todas as células representadas neste mapa estão em seu tamanho real. Antes de fazer qualquer medição (dimensões) entre em contato com a E&P-SERV/US-SUB/GDS (R. 12286).
4. A utilização deste mapa é de responsabilidade do solicitante e é recomendável o seu descarte após o uso.
5. Qualquer reclamação entrar em contaco com E&P-SERV/US-SUB/GDS (R.12286) ou através das chaves MAPA e LMC9.

FONTES DE DADOS

ENGENHARIA/IEEPT/SIMA/IM (LINHAS RÍGIDAS E CABO ÓPTICO).
E&P-SERV/US-SUB/ISBM (LINHAS FLEXÍVEIS)
E&P-SERV/US-SUB/ANC (MONOBÓIAS E BÓIAS)
E&P-SERV/US-SUB/GDS (BATIMETRIA)
E&P-SERV/US-SUB/GDS (DEMAIS INFORMAÇÕES)
E&P-SERV/US-SUB/ISBM (PROJETO DO ARRANJO SUBMARINO)

N

0 — 750m

ESCALA 1 : 15.000

ESTE DOCUMENTO É DE PROPRIEDADE DA PETRÓLEO BRASILEIRO S.A. PETROBRAS, E NÃO PODE SER REPRODUZIDO OU USADO PARA QUALQUER FINALIDADE DIFERENTE DAQUELA PARA A QUAL ESTÁ SENDO FORNECIDO.

PETRÓLEO BRASILEIRO S.A.
PETROBRAS

E&P-SERV/US-SUB/GDS

CLIENTE OU USUÁRIO
UN-BC/ATP-S

PROJETO
MAPA DE RESTRIÇÃO - MAPA II.2-3

ÁREA
BACIA DE CAMPOS

TÍTULO
ARRANJO SUBMARINO

DATA	ELABORAÇÃO	CREA-RS	ASS.:
27/09/2006	RAFAEL (JG7E)	128226	
ESCALA	VERIFICAÇÃO	CREA-RJ	ASS.:
1 : 15.000	MARKSUEL (CMMX)	86-1-03443-1	

DATUM	PROJEÇÃO	MERIDIANO CENTRAL
ARATU	U.T.M.	39° WGr

NÚMERO DO REGISTRO	ARQUIVO	REVISÃO	NÚMERO DE CÓPIAS
OT-913/06	M:/MAPAS/2006/SMS/ATP_S/AR_SUB_SIRI_01.DGN	00/06	01