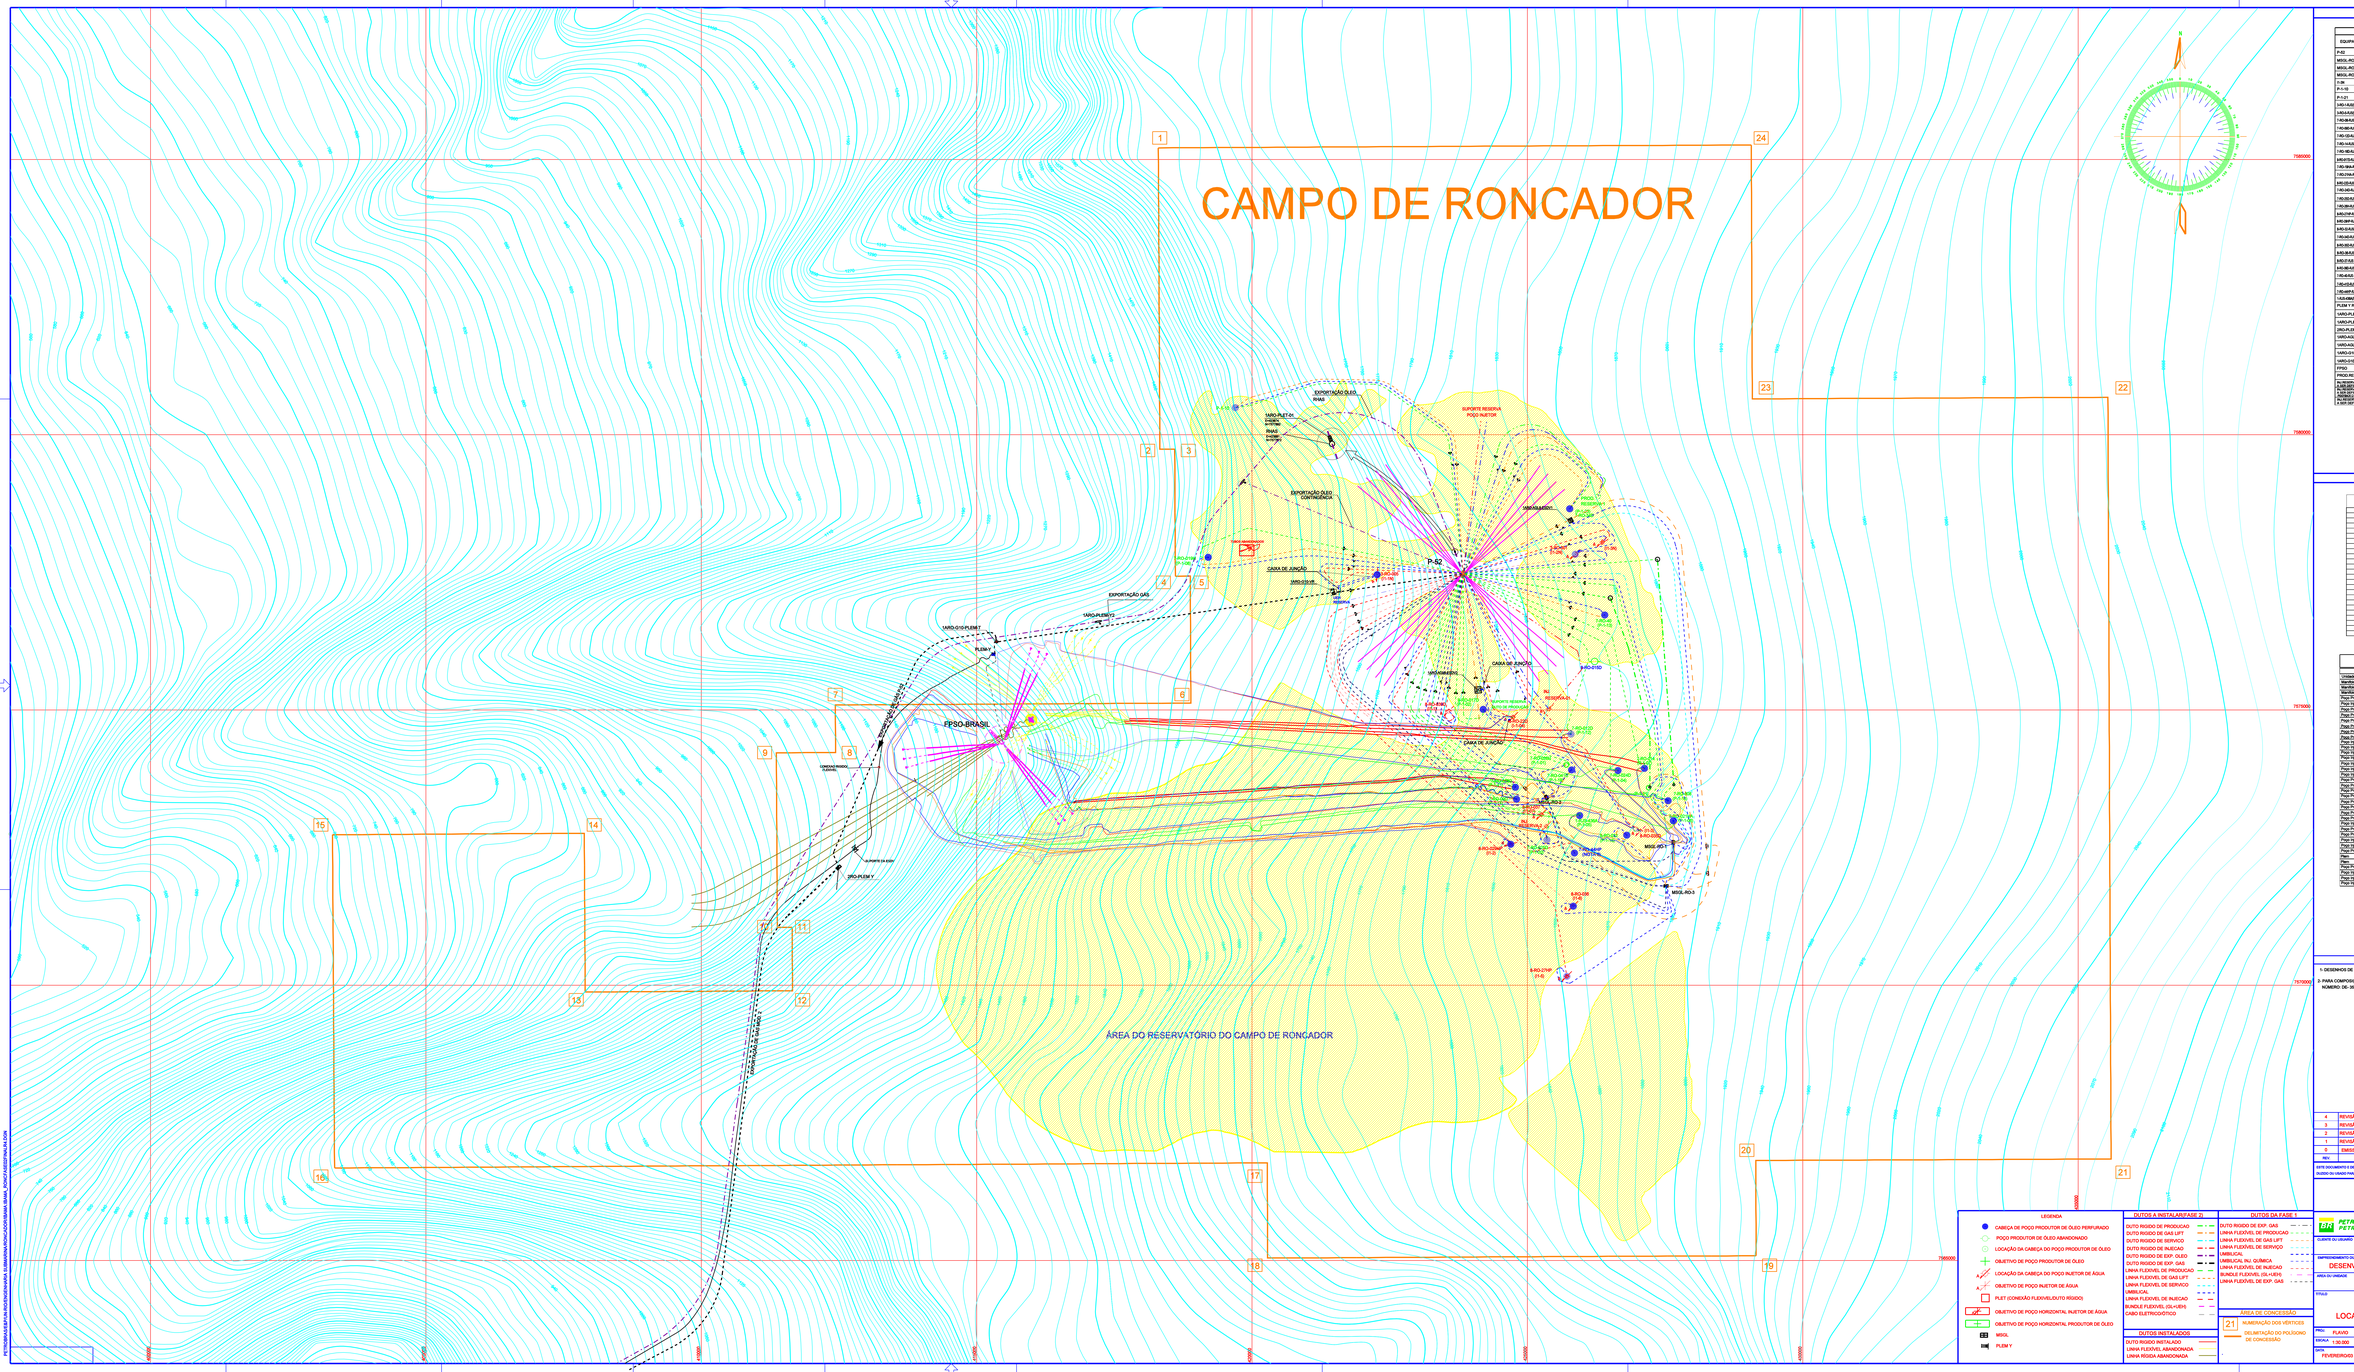
CAMPO DE RONCADOR
ÁREA DO RESERVATÓRIO DO CAMPO DE RONCADOR
FPSO-BRASIL
P-52
EXPORTAÇÃO ÓLEO
RIGIDO
EXPORTAÇÃO ÓLEO CONTINGÊNCIA
EXPORTAÇÃO GÁS
CAIXA DE JUNÇÃO
SUPORTE RESERVA POOO INJETOR
LIMITE DA ÁREA DO RESERVATÓRIO
LIMITE DA ÁREA DO RESERVATÓRIO
LIMITE DA ÁREA DO RESERVATÓRIO