


FPSO SPREAD MOORED
LDA = 270m
RAIO DE ANCORAGEM = 1800m

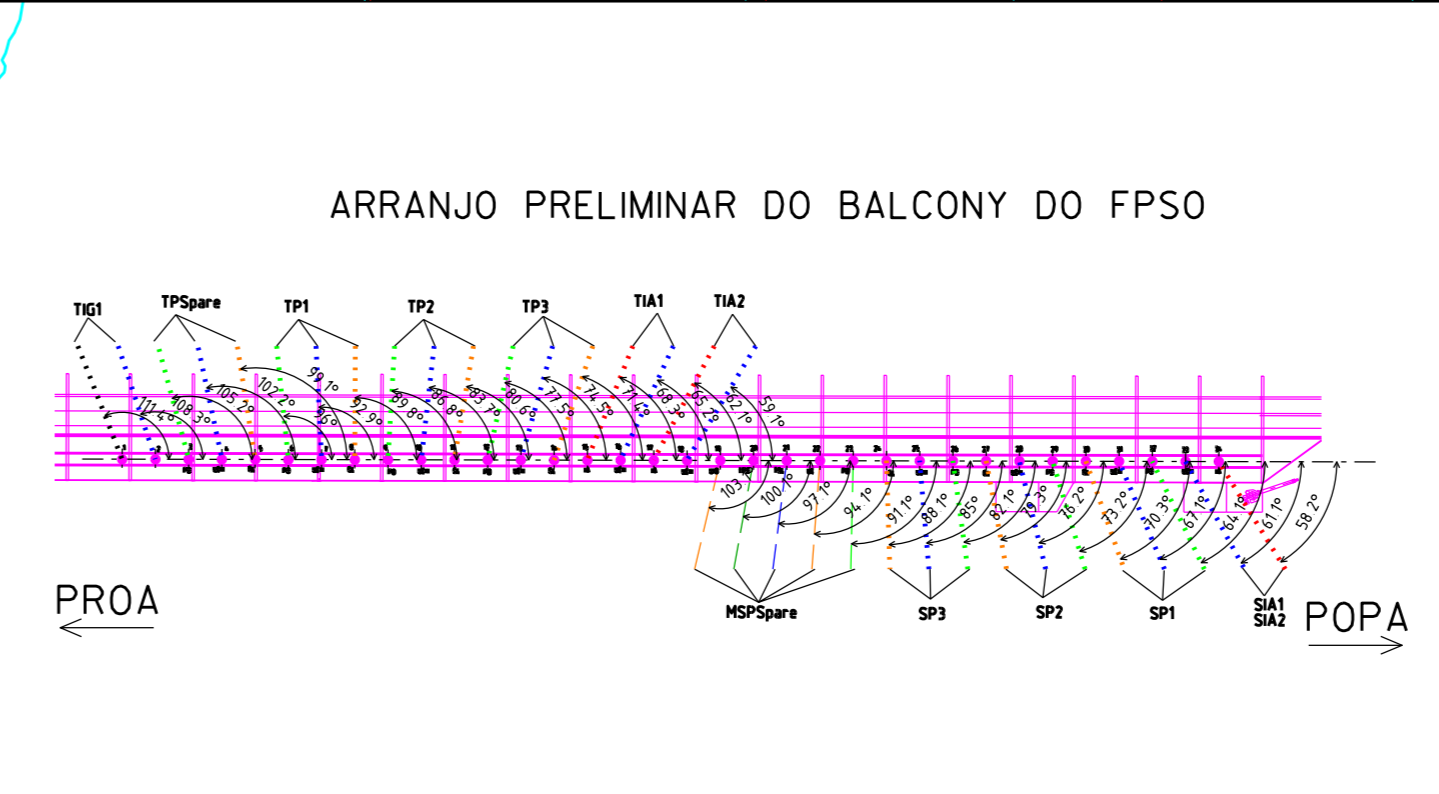

DOCUMENTOS DE REFERENCIA

SGO ATUALIZADO EM 22/06/2010

NOTAS GERAIS

- 1- NESTE PROJETO ESTÁ SENDO CONSIDERADO A UTILIZAÇÃO DE UM FPSO SPREAD MOORED PARA O PROJETO DEFINITIVO DAS ÁREAS DE TIRO E SIDON
- 2- PARA O POÇO TIG1 FORAM UTILIZADOS OS SUPORTES DESTINADOS AO GASEDUTO A LINHA DE GÁS DEVERÁ TER ESDV PARA AS FUNÇÕES DE ACONDICIONAMENTO DESSA VALVULA, CONSIDERANDO O TIPO DE GÁS E FUNÇÕES DO TIPO DE TIG-1E QUE DEVERÁ CEDER-LAS A PARTIR DE UMA CAIXA DE JUNÇÃO PRÓXIMA A ESDV
- 3- A CONFIGURAÇÃO EM PLIANT-WAVE É PRELIMINAR E DEVERÁ SER OBJETO DE ESTUDOS NA FASE DE DEFINIÇÃO DO PROJETO
- 4- AS ANIMS DE PRODUÇÃO DA ÁREA DE SIDON DEVERÃO CONSIDERAR LIMBAICAL INTEGRADO EM FUNÇÃO DAS BOMBAS BESS NA ÁREA DE TIRO, O ATIVO PREVE PRODUÇÃO POR GAS LIFT (COM ANM CONV. E UEM PADRÃO)
- 5- COORDENADAS GEORREFERENCIADAS AO DATUM ARATU BACIA DE SANTOS MC-45°
- 6- SERÃO NECESSÁRIAS 26 ESTACAS TORPEDO PARA ESTE PROJETO
- 7- OS DIÂMETROS DOS I-TUBES DEVERÃO SER ESTUDADOS NA FASE DE DEFINIÇÃO DO PROJETO

POÇO/ ESTAC	COORDENADAS UTM	LDA

LEGENDA

- LINHA FLEXÍVEL DE PRODUTOR
- LINHA DE SERVIÇO
- LINHA FLEXÍVEL DE AQUECIMENTO DE GÁS
- LINHA FLEXÍVEL DE AQUECIMENTO DE GÁS
- SIMBOLO PARA POÇO PRODUTOR DE GÁS
- SIMBOLO PARA POÇO INJETOR DE GÁS

CONFIGURAÇÃO PRELIMINAR PLIANT WAVE

REV.	DESCRIÇÃO	DATA	EXEC.	VERIF.	APROV.
A	REVISÃO DAS LOCALIZAÇÕES DOS POÇOS TIA1, TIA2 E TIG1 E CORPIMENTOS DE SUAS LINHAS	21/10/10	HÉLIO FERREIRA	ALIANA FERREIRA	ALIANA FERREIRA
D	IMPRESSÃO ORIGINAL	27/09/10	HÉLIO FERREIRA	ALIANA FERREIRA	HÉLIO FERREIRA

ESTE DOCUMENTO É DE PROPRIEDADE DA PETROBRAS E NÃO PODE SER REPRODUZIDO OU USADO PARA QUALQUER FIM SEM A AUTORIZAÇÃO DA PETROBRAS. A PETROBRAS NÃO SE RESPONSABILIZA POR ERROS DE CÁLCULO OU OMISSÃO DE INFORMAÇÕES. A PETROBRAS NÃO SE RESPONSABILIZA POR ERROS DE CÁLCULO OU OMISSÃO DE INFORMAÇÕES.

PETROBRAS S.A. E&P - SERV US-SUB

CLIENTE OU USUÁRIO: UO-BS

EMPREENHIMENTO DO PROGRAMA: DESENVOLVIMENTO DA ÁREA DE TIRO E SIDON - FASE 2

ÁREA DO UNIDADE: TIRO E SIDON

TÍTULO: ARRANJO SUBMARINO CONCEITUAL INTERLIGAÇÃO DE POÇOS PRODUTORES, INJETOR DE GÁS E INJETORES DE ÁGUA (EM PIGGY BACK) NUM FPSO SPREAD MOORED LINHAS FLEXÍVEIS EM PLIANT-WAVE

PROJ. ISM: LADSLAU PEREIRA; EXEC. FLÁVIA NUSS; APROV. HÉLIO FERREIRA

ESCALA: 1:20.000; ARRANJO SUBMARINO; FOLHA: 1 DE 1

DATA: 27/09/2010; DE-3A27 00-1500-941-PMU-013