



FWD

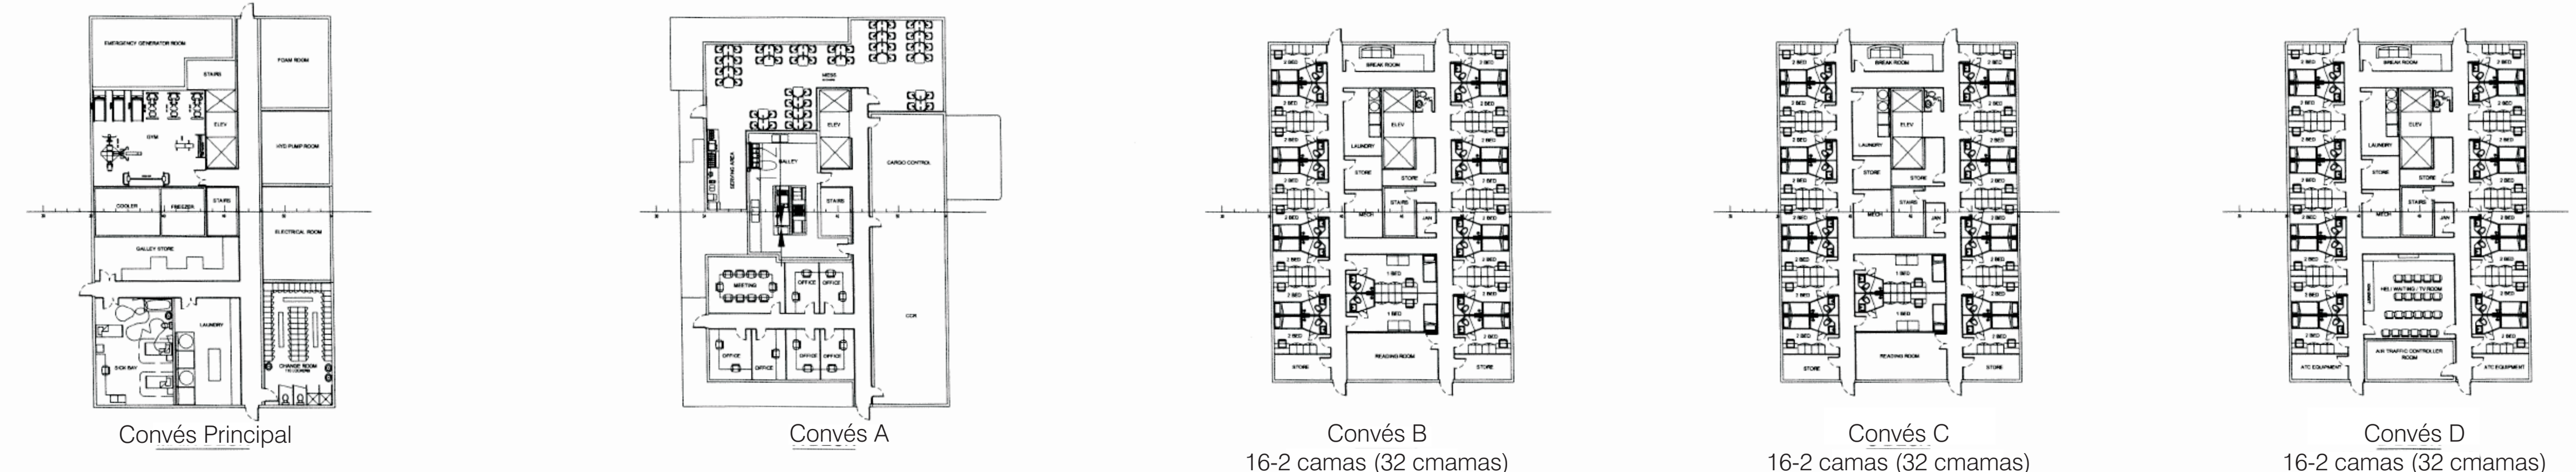

PLANTA DAS ACOMODAÇÕES

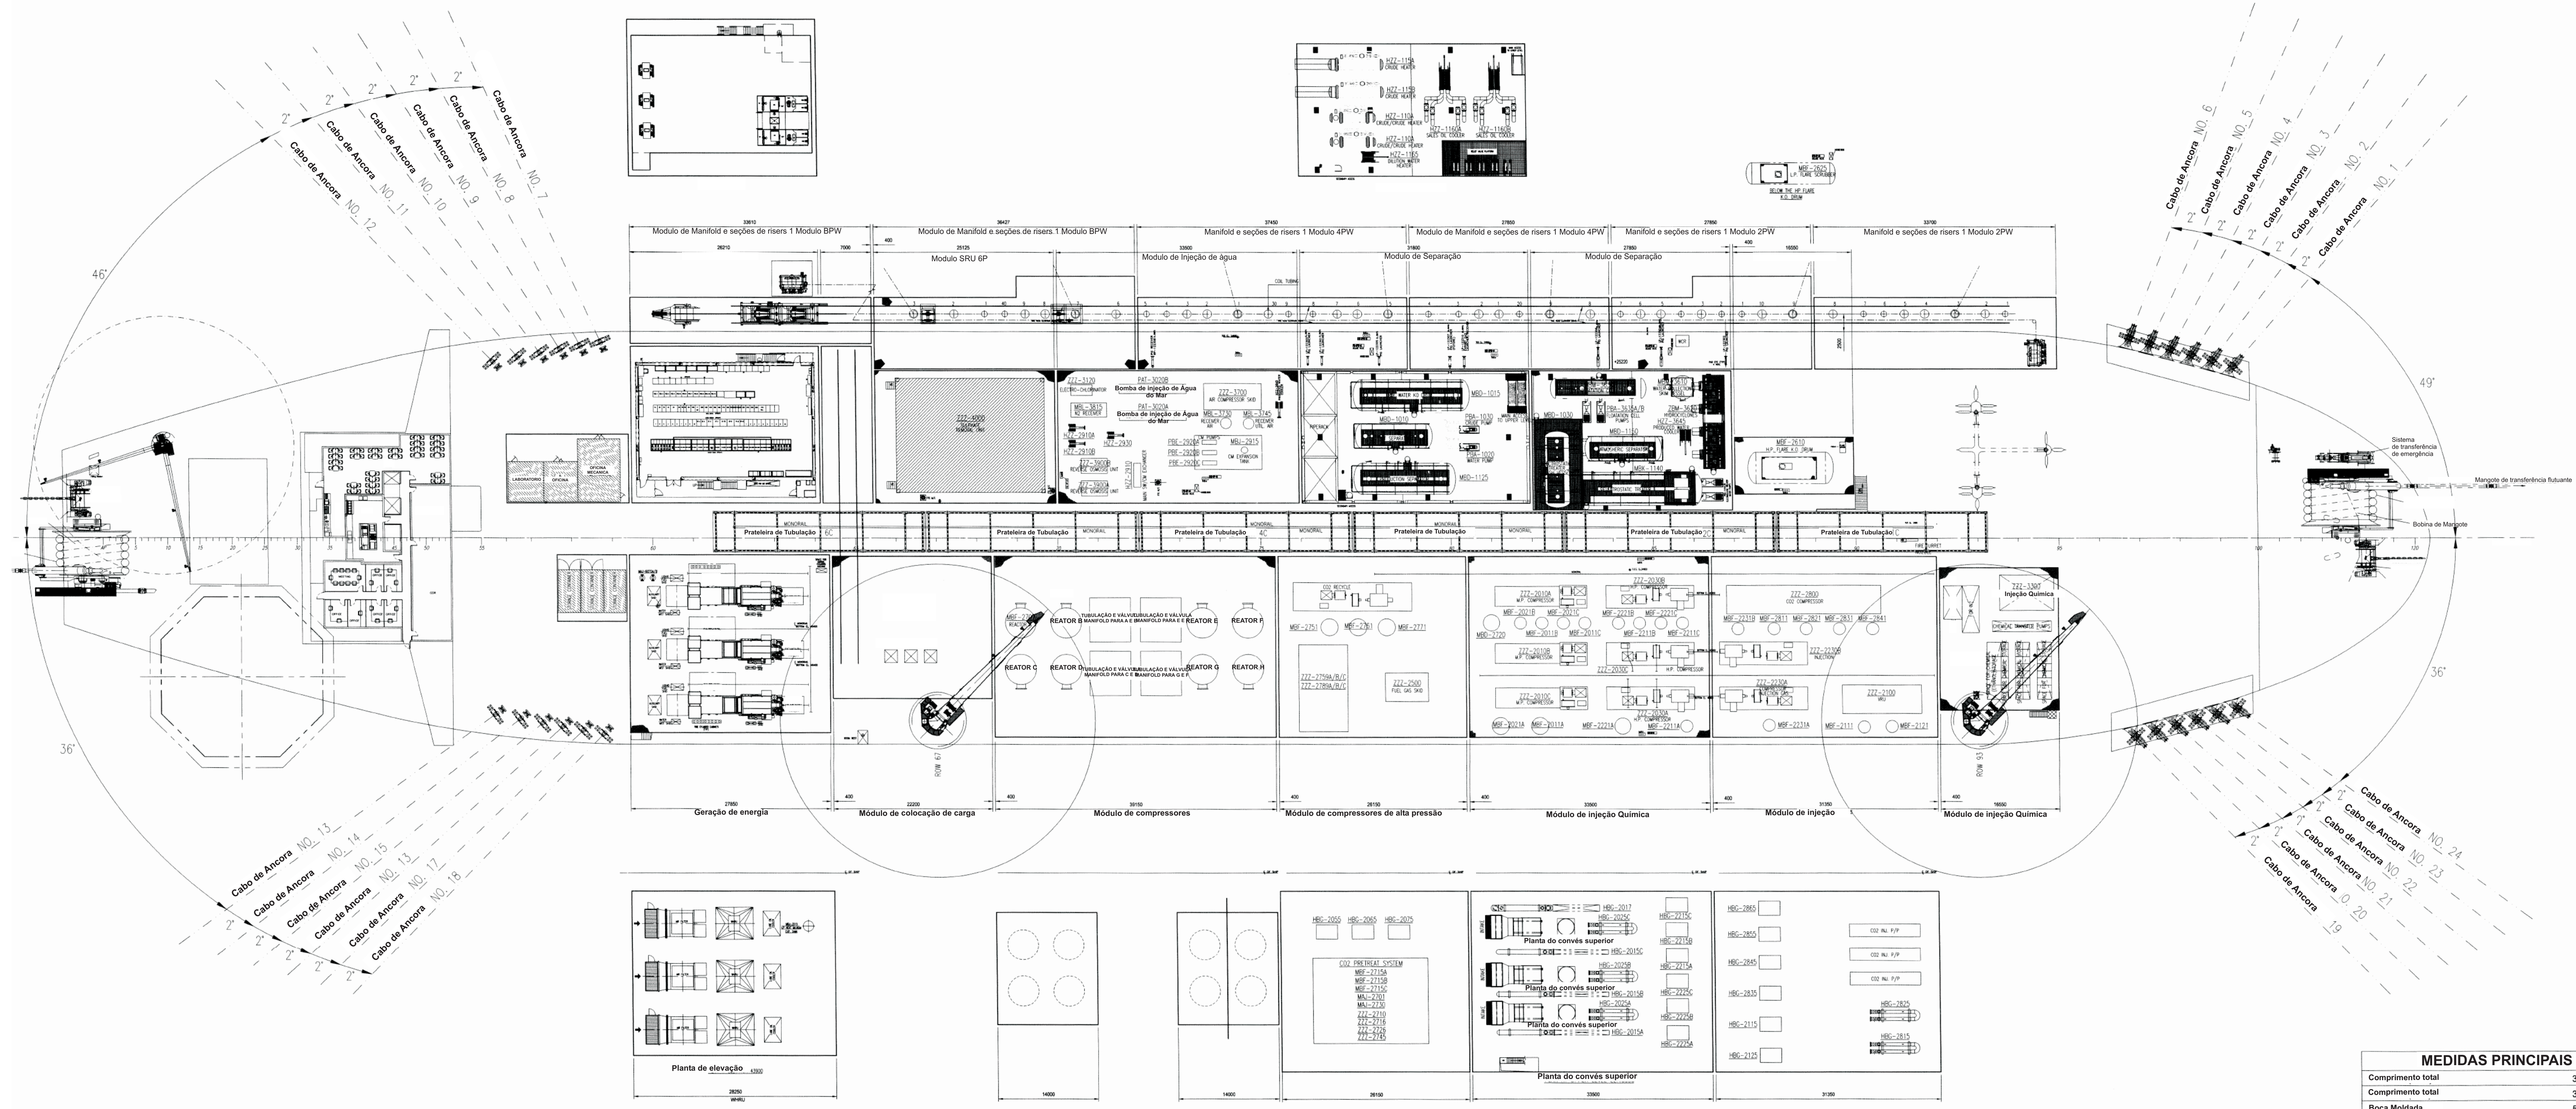

Planta dos topsides

MEDIDAS PRINCIPAIS	
Comprimento total	330.00m
Comprimento total	315.50m
Boca Moldada	58.00m
Pontal Moldado	29.70m
Calado	19.50m

<p>ACORDO CONFIDENCIAL</p> <p>De acordo de confidencialidade. Este desenho e seus conteúdos são informações proprietárias e não podem ser reproduzidos, transferidos ou publicados sem autorização por escrito da Modec Internacional LLC.</p>		<p>MODEC MODEC INTERNATIONAL INC. A Subsidiary of MODEC INC. Houston, Texas USA</p>	<p>PETROBRAS PETROLEO BRASILEIRO S.A.</p>
<p>Projeto: FPSS - PILOTO DE TUPI</p>		<p>Projeto: II.2.4-1 - ARRANJO GERAL</p>	
<p>Desenho: R. LAWRENCE</p>		<p>Desenho: D. RYU</p>	
<p>Data: 09 JUN 2008</p>		<p>Escala: 1:500</p>	
<p>Revisão: PRELIMINAR</p>		<p>Revisão: 0262-MI20-001-0100-00-C.dwg</p>	
<p>Projeto: 0262-MI20-001-0100-00-C.dwg</p>		<p>Projeto: 0262-MI20-001-0100</p>	