
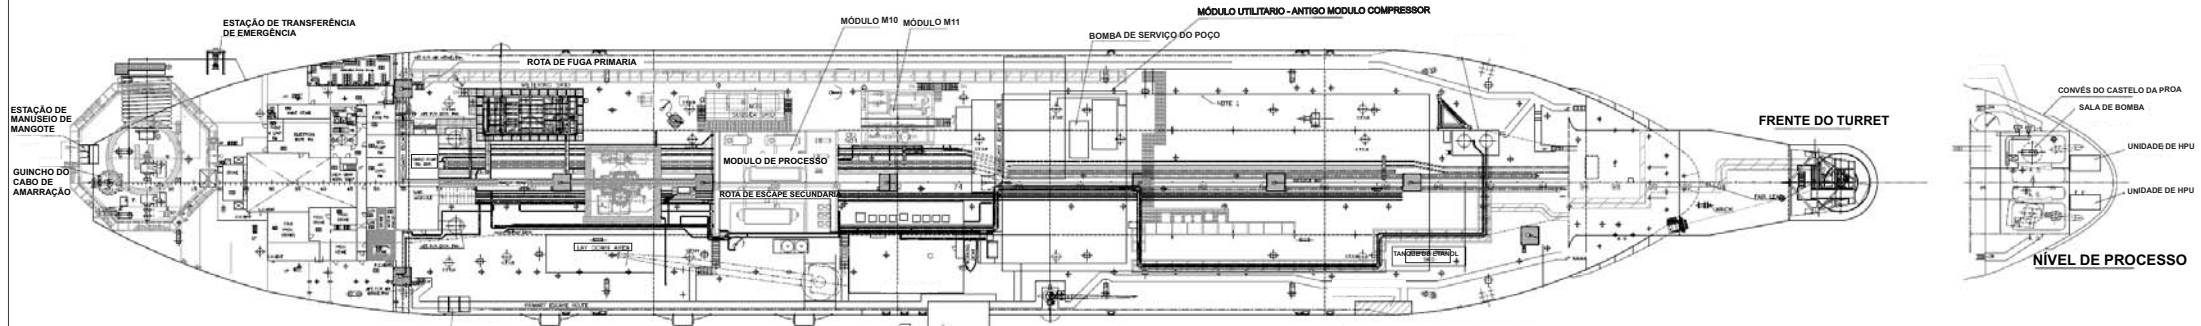



# ARRANJO GERAL - A

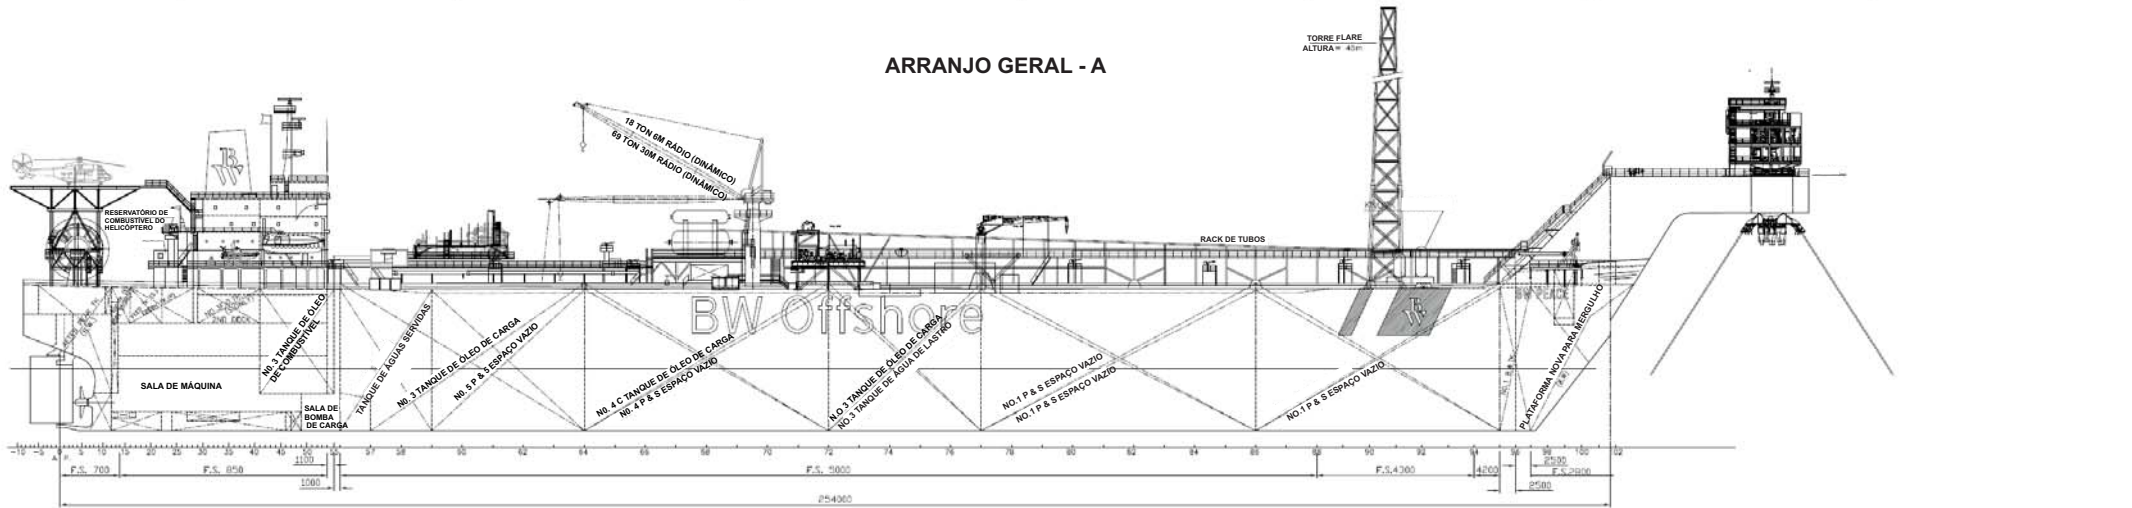

**MEDIDAS PARTICULARES**

COMPRIMENTO P.P	254.000M
BOCA MDL.	43.500M
PROFUNDIDADE MDL	23.000M
CALADO MÁXIMO MDL	17.000M
CALADO DE OPERAÇÃO MDL	13.600M
CALADO MÍNIMO MDL.	8.800M

NOTA 1f)psa  
ÁREA PRONTA PARA NOVAS INSTALAÇÕES

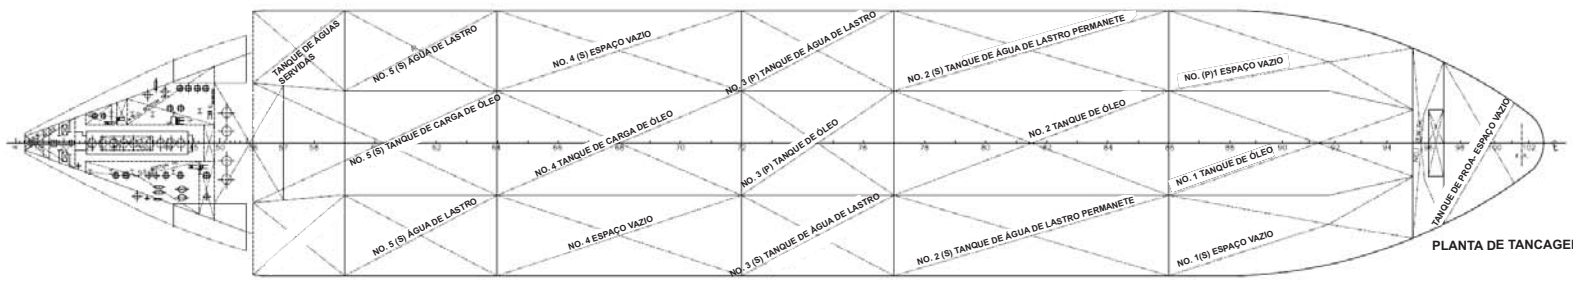

