


DOCUMENTOS DE REFERÊNCIA

- S00 ATUALIZADO 18-03-10
 - 09-3A26.00-500-940-PEP-001 REV. E - BASES DE PROJETO DE INSTALAÇÃO SUBMARINA DE PRODUÇÃO SISTEMA DE PRODUÇÃO DE TUPI NORDESTE
 - DE-3A00.00-1500-941-PMU-101 rev0- ARRANJO CONCEITUAL DO GASODUTO DE EXPORTAÇÃO TUPI-RACEMA

LEGENDA

- LINHA DE PRODUÇÃO
- LINHA DE PRODUÇÃO CONVERSÍVEL PARA INJ. ÁGUA
- UMBILICAL DE CONTROLE
- LINHA DE SERVIÇO
- INJEÇÃO DE ÁGUA
- LINHA DE GÁS

--- SIMBOLOGIA PARA LINHA RÍGIDA
 --- SIMBOLOGIA PARA LINHA FLEXÍVEL

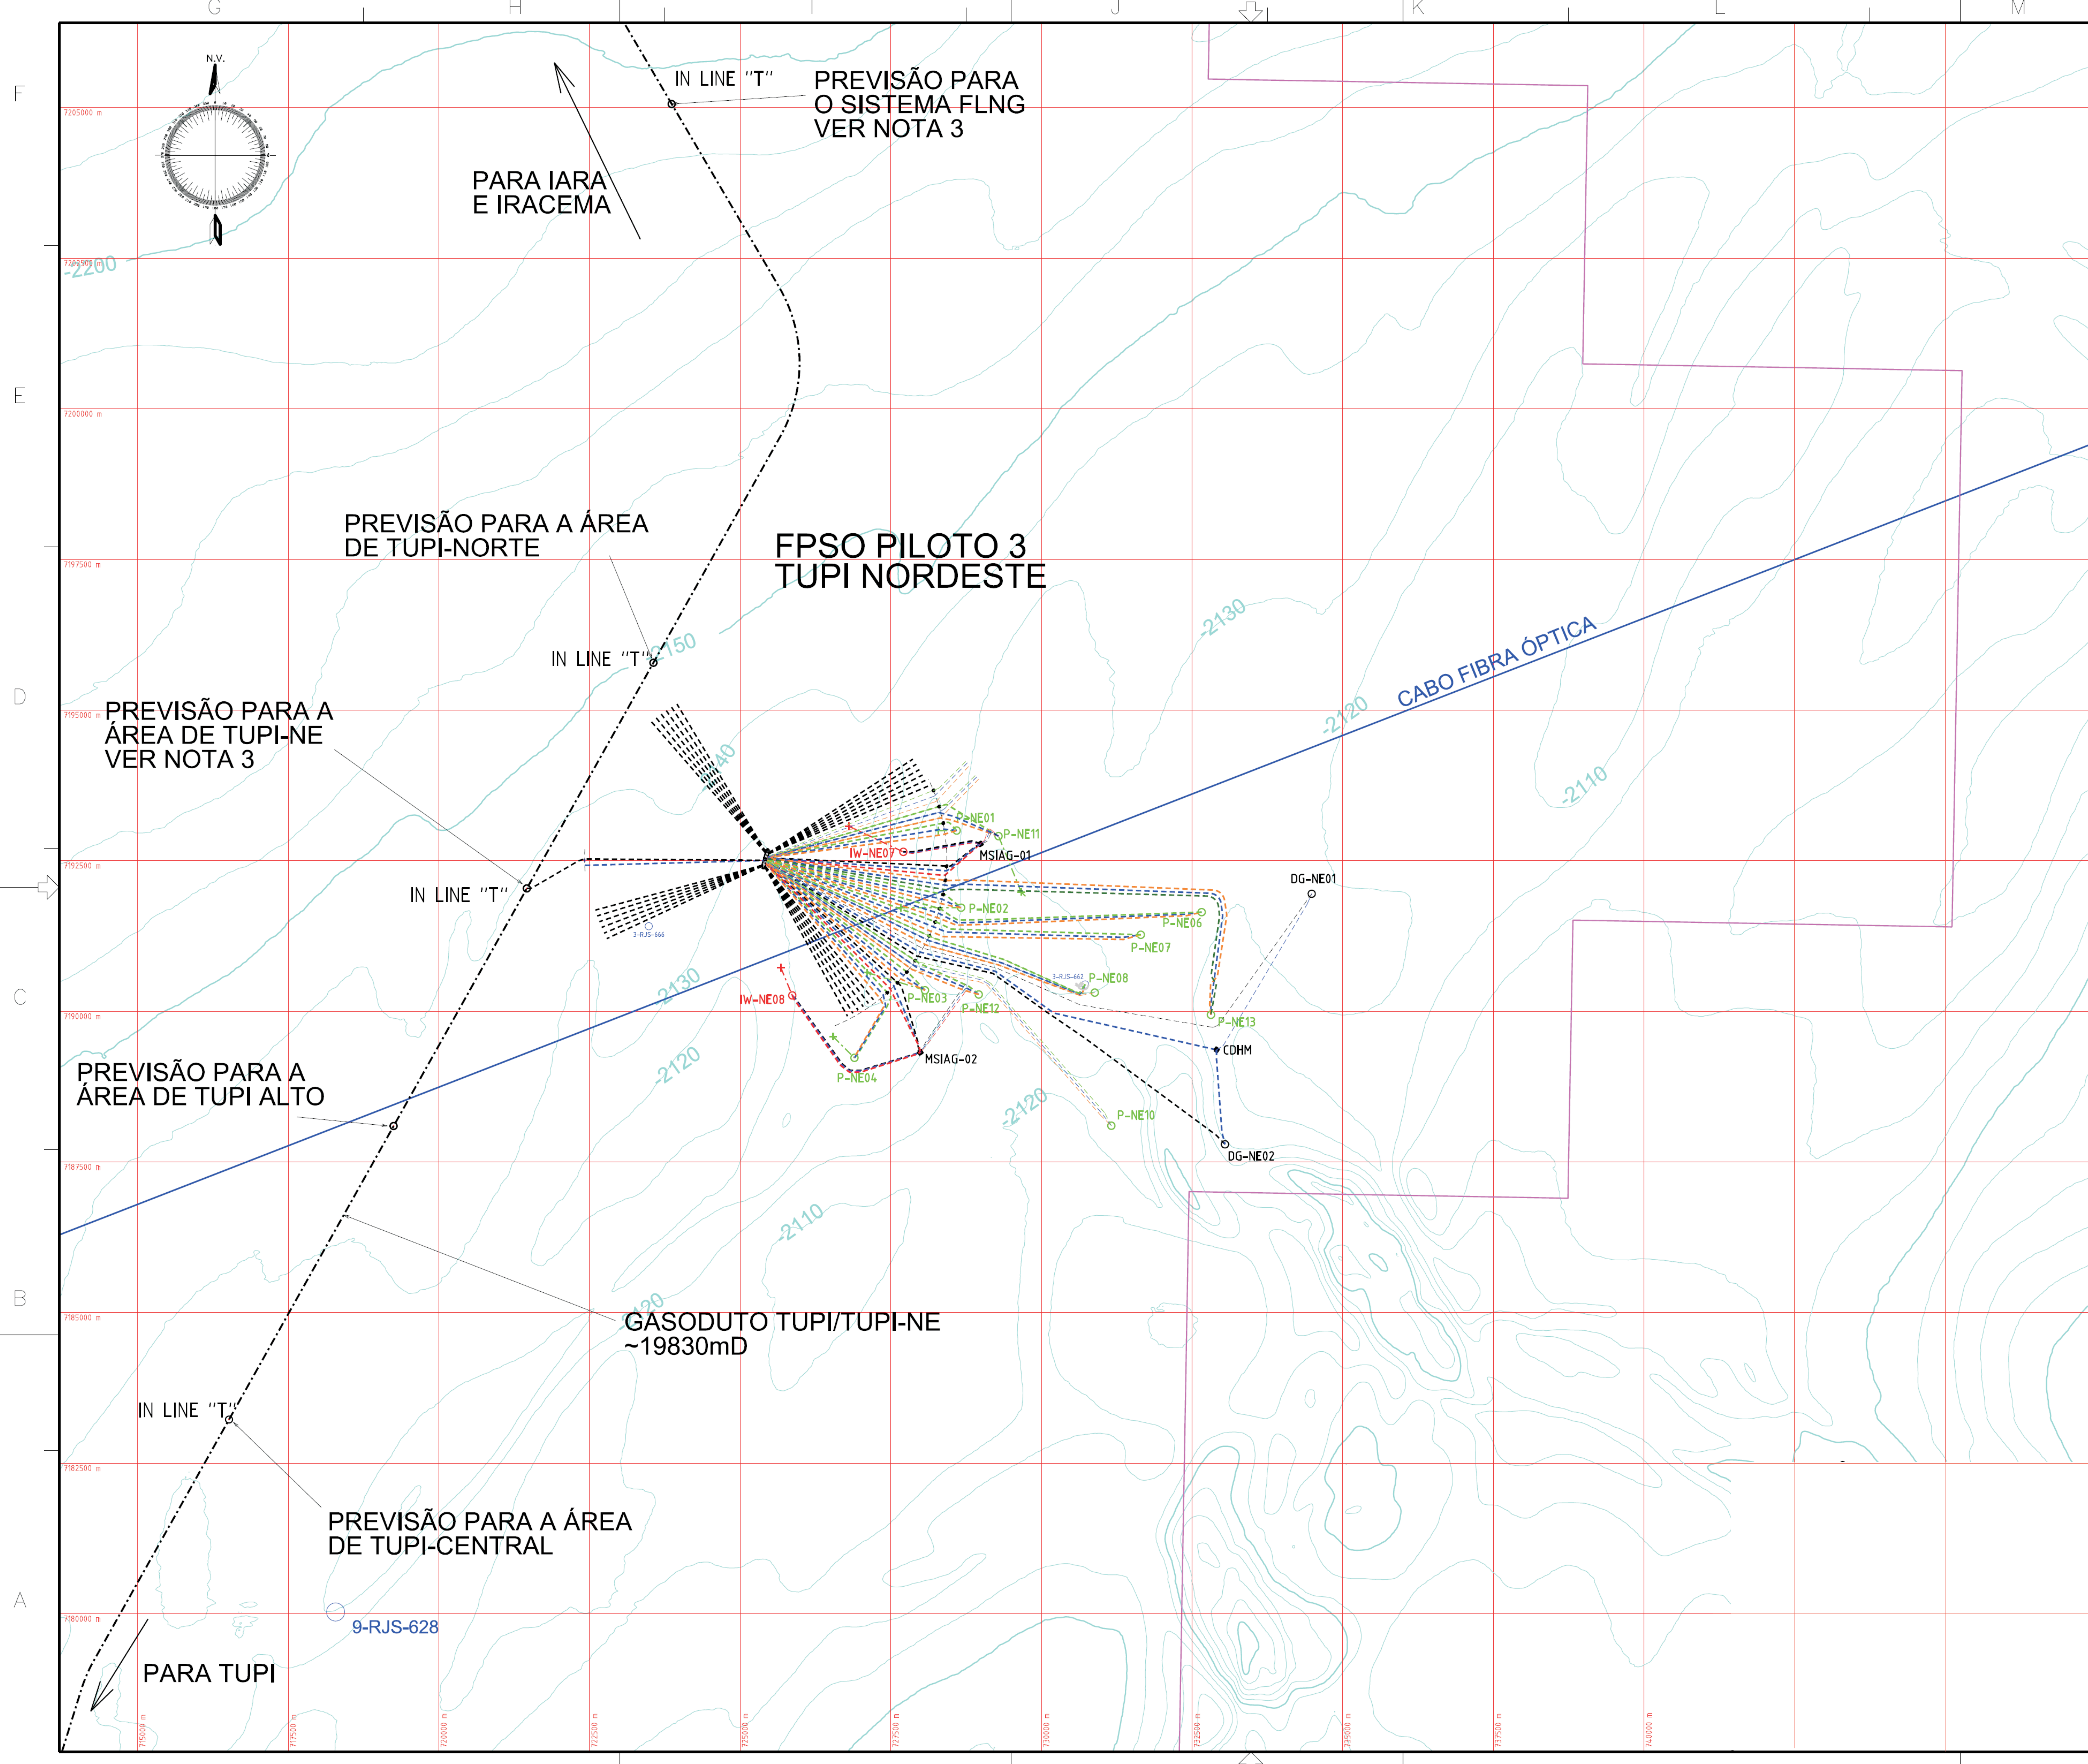

		E&P-SERV US-SUB	
CLIENTE OU USUÁRIO UN-BS			
EMPREENDIMENTO OU PROGRAMA DESENVOLVIMENTO DO CAMPO DE TUPI NE			
ÁREA OU UNIDADE CAMPO DE TUPI NE			
TÍTULO ARRANJO SUBMARINO PILOTO DE TUPI NE			
PROJ.	ISBM	EXEC.	VERIF.
		LADISLAU PEREIRA	HÉLVIO FERREIRA
ESCALA	ARRANJO SUBMARINO	PEP	APROV. LEONARDO MENDONÇA
	RESERVADO		FOLHA 01 de 01
DATA	22/03/2010	NUMERO	ISBM
			II.2.4-8