


DOCUMENTOS DE REFERÊNCIA  
 - SGO ATUALIZADO EM 16/12/09  
 - DE-3A00.00-1500-941-PMU-083 revA - ARRANJO CONCEITUAL DO GASODUTO DE EXPORTAÇÃO DA UN-BS

LEGENDA

- BUNDLE DE PRODUÇÃO
- UMBILICAL DE CONTROLE
- BUNDLE DE INJEÇÃO
- LINHA DE GÁS
- RING FENCE
- SIMBOLOGIA PARA LINHA RÍGIDA
- SIMBOLOGIA PARA LINHA FLEXÍVEL

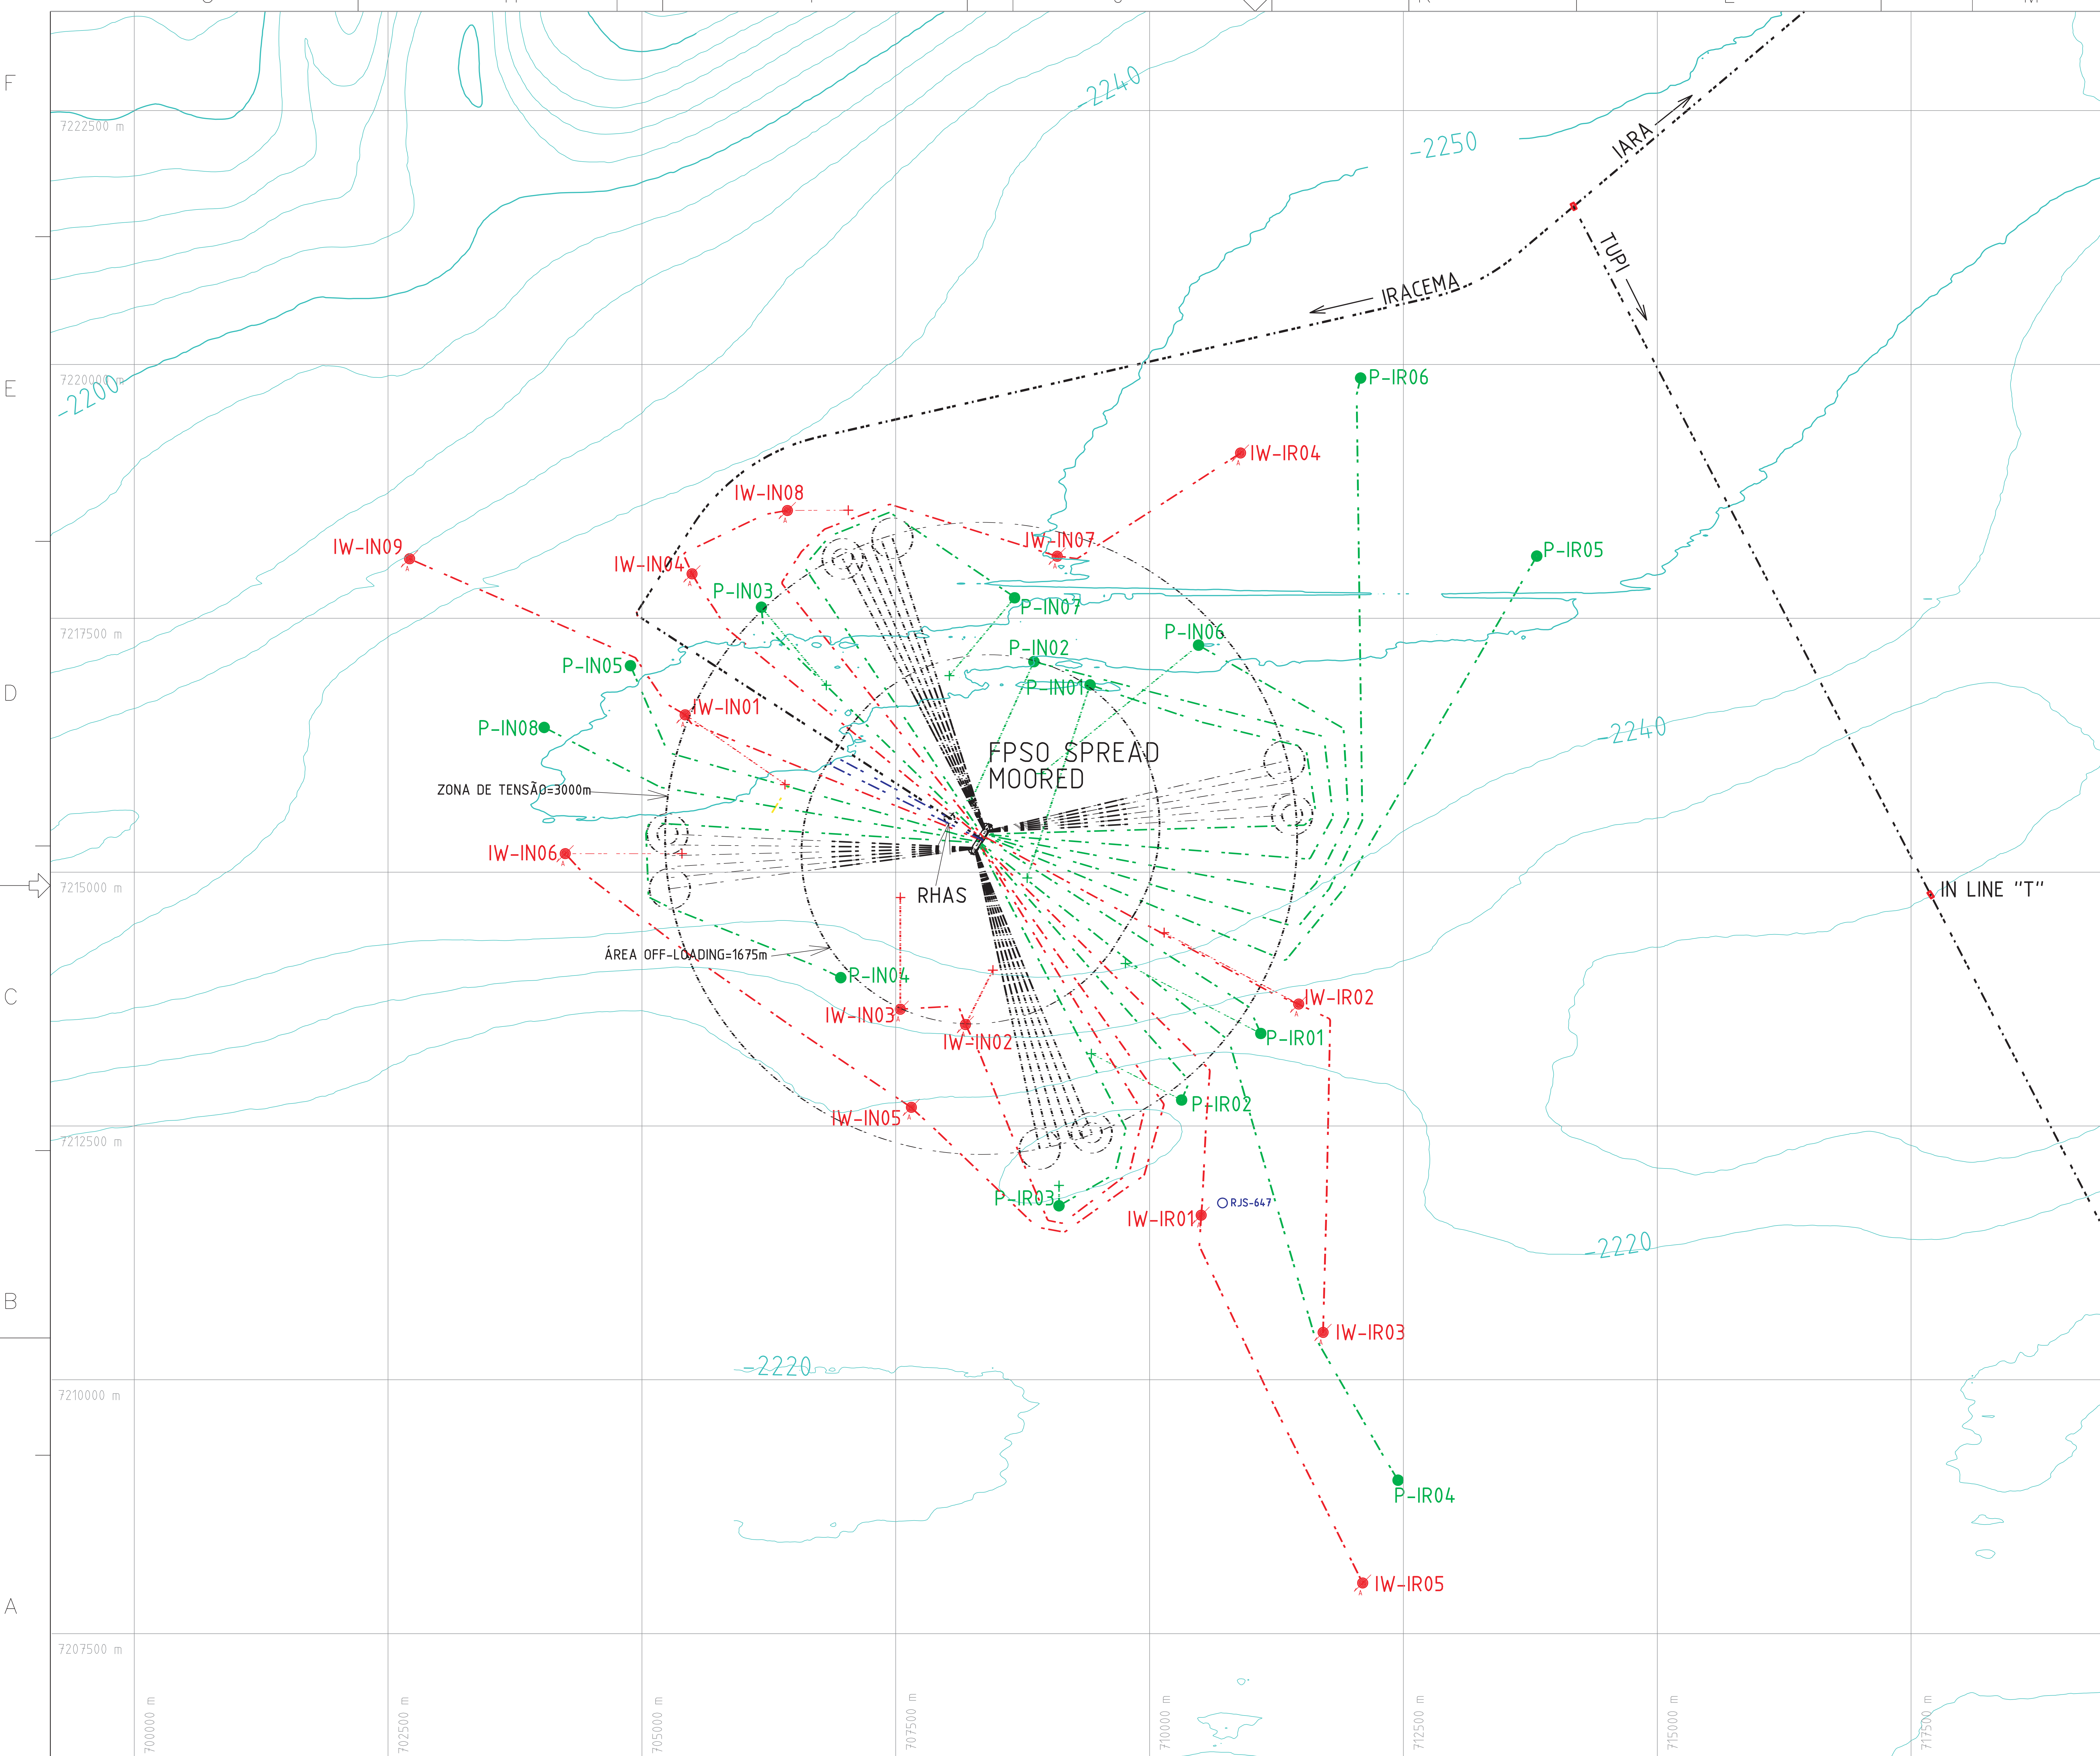

		E&P-SERV US-SUB	
CLIENTE OU USUÁRIO UN-BS			
EMPREENDIMENTO OU PROGRAMA PROJETO DE DESENVOLVIMENTO DO CAMPO DE IRACEMA			
ÁREA OU UNIDADE CAMPO DE IRACEMA			
TÍTULO ARRANJO SUBMARINO DP DE IRACEMA			
PROJ. ISBM	EXEC. CARLA GIOVANA	VERIF. LADISLAU PEREIRA	APROV. HELVIO FERREIRA
ESCALA 1:30.000	ARRANJO SUBMARINO	NUMERO	FOLHA 01 de 01
DATA 17/12/09	II.2.4-10		