


DOCUMENTOS DE REFERÊNCIA  
 - 300 ATUALIZADO 18-03-10  
 - 30-3A26.00-300-910-PEP-001 REV. E - BASES DE PROJETO DE INSTALAÇÃO SUBMARINA DE PRODUÇÃO SISTEMA DE PRODUÇÃO DE TUPI NORDESTE  
 - DE-3A00.00-1500-921-PMU-101 rev0- ARRANJO CONCEITUAL DO GASODUTO DE EXPORTAÇÃO TUPI-IRACEMA

LEGENDA

- LINHA DE PRODUÇÃO
- LINHA DE PRODUÇÃO CONVERSÍVEL PARA INJ. ÁGUA
- UMBILICAL DE CONTROLE
- LINHA DE SERVIÇO
- INJEÇÃO DE ÁGUA
- LINHA DE GÁS

--- SIMBOLOGIA PARA LINHA RÍGIDA  
 --- SIMBOLOGIA PARA LINHA FLEXÍVEL

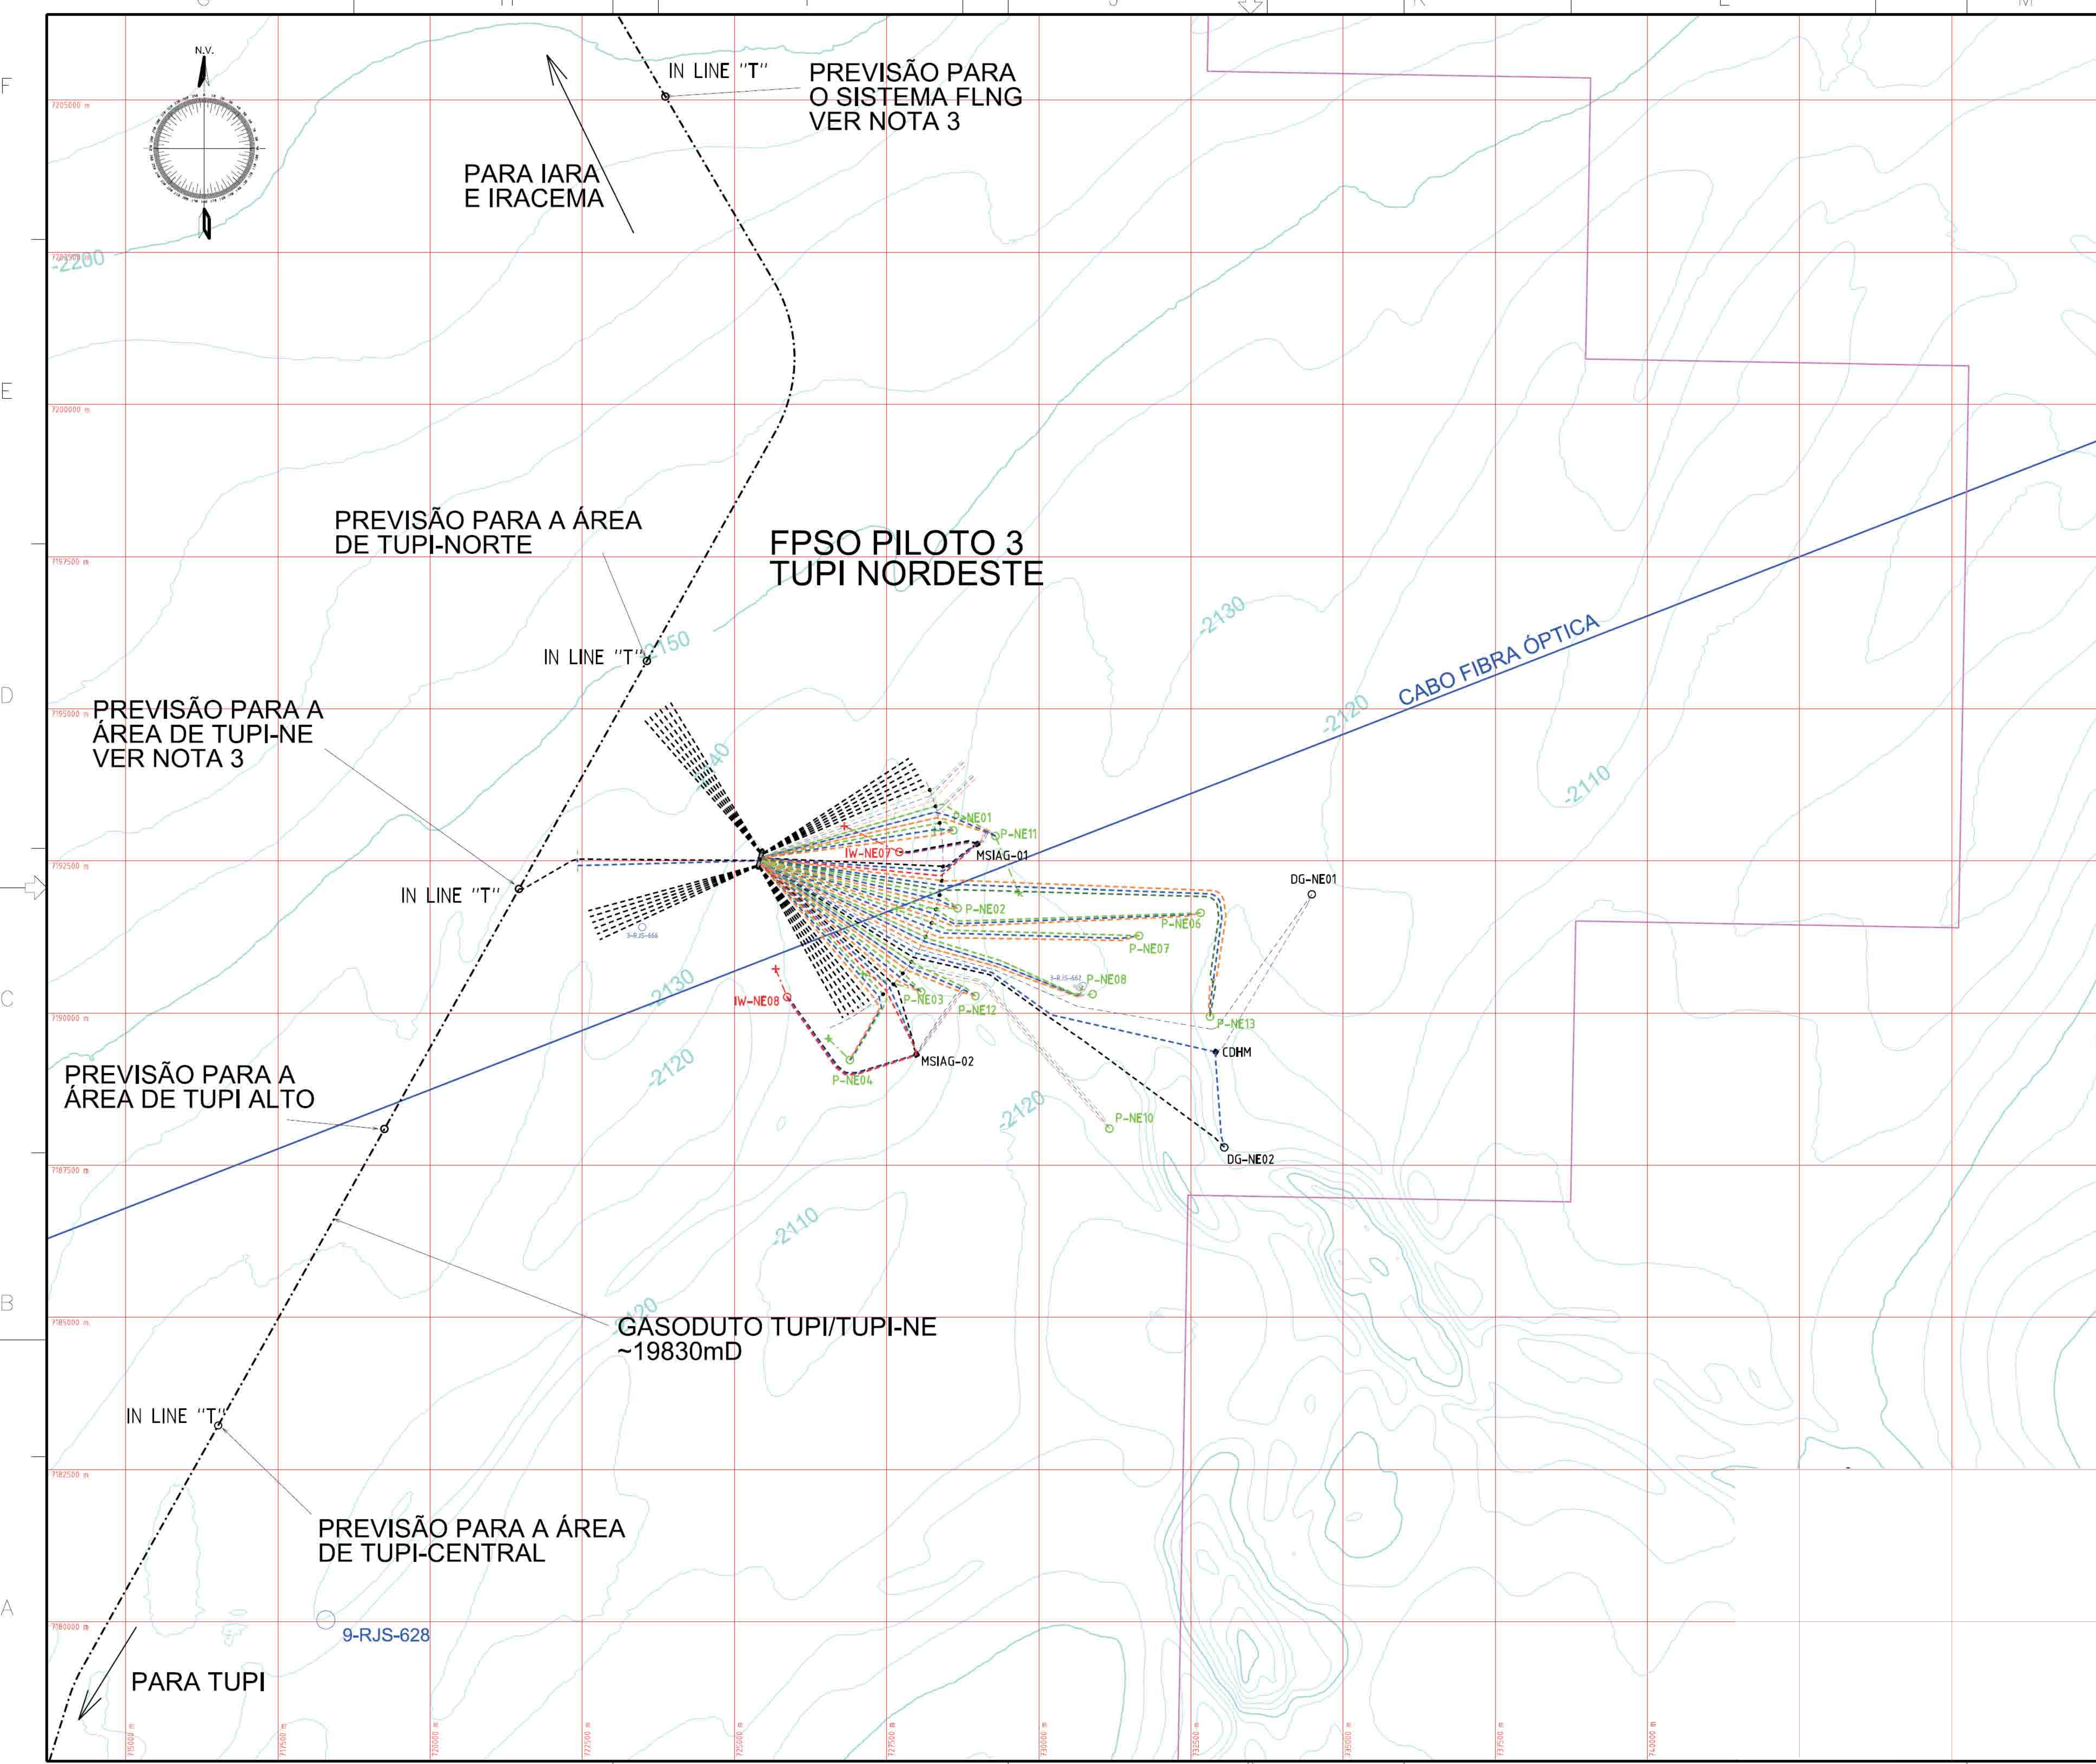

		<b>E&amp;P-SERV US-SUB</b>	
CLIENTE OU USUÁRIO: <b>UN-BS</b>			
EMPREENDIMENTO OU PROGRAMA: <b>DESENVOLVIMENTO DO CAMPO DE TUPI NE</b>			
ÁREA OU UNIDADE: <b>CAMPO DE TUPI NE</b>			
TÍTULO: <b>ARRANJO SUBMARINO PILOTO DE TUPI NE</b>			
PROJ. ISBM	EXEC. LACISLAU PEREIRA	VERIF. HÉLVIO FERREIRA	APROV. LEONARDO MENDONÇA
ESCALA: 1:50.000	ARRANJO SUBMARINO	PEP	FOLHA: 01 de 01
RESERVADO		ISBM	
DATA: 22/03/2010	NUMERO: 11.2.4-8		